

**Agenzia delle Entrate**  
**CATASTO FABBRICATI**  
Ufficio Provinciale di  
Lecce

Dichiarazione protocollo n. LE0129292 del 19/10/2020

Comune di Cutrofiano

Via Ugo Foscolo

civ. SNC

Identificativi Catastali:

Sezione:

Foglio: 18

Particella: 2613

Subalterno: 27

Compilata da:  
Tavolaro Paolo Carmelo

Iscritto all'albo:  
Architetti

Prov. Lecce

N. 902


Planimetria

Scheda n. 1


Scala 1:200

## PIANO INTERRATO

H = mt. 3,00

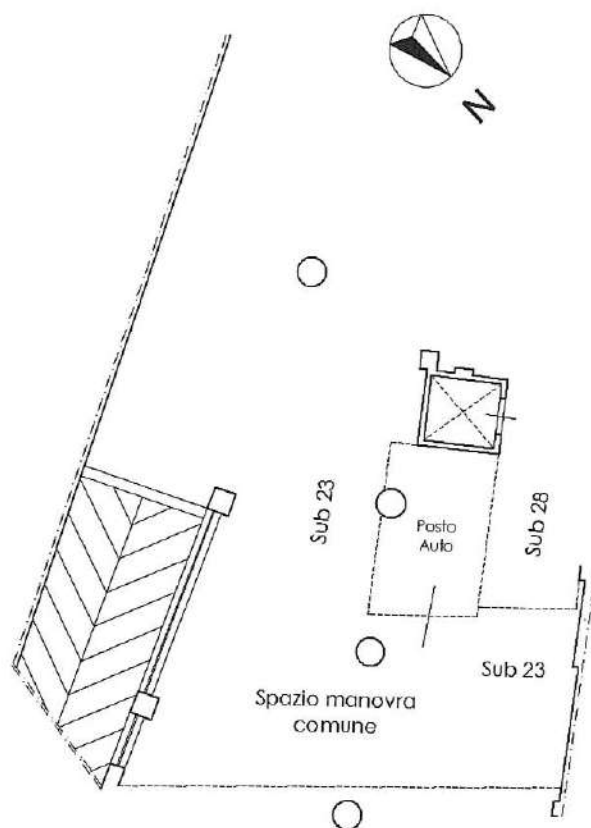

Via Ugo Foscolo

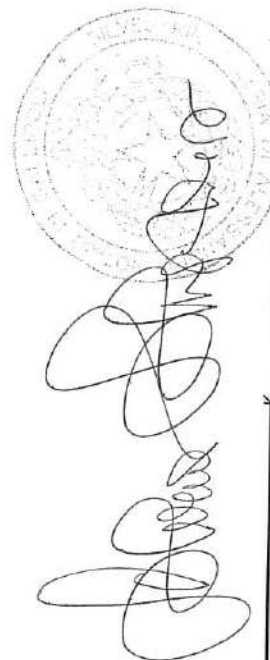

Ultima planimetria in atti

Data: 21/03/2025 - n. T167415 - Richiedente: SLVVLR84P53H793X

Totale schede: 1 - Formato di acquisizione: A4(210x297) - Formato stampa richiesto: A4(210x297)

Catasto dei Fabbricati - Situazione al 21/03/2025 - Comune di CUTROFIANO(D237) - < Foglio 18 - Particella 2613 - Subalterno 27 >  
VIA UGO FOSCOLO n. 8 Piano S1