

Data: 17/03/2026 - n. T31794 - Richiedente: Telematico
Totale schede: 1 - Formato di acquisizione: A3(297x420) - Formato stampa richiesto: A3(297x420) - Fattore di scala non utilizzabile
Ultima planimetria in atti


Agenzia del Territorio

CATASTO FABBRICATI


Ufficio provinciale di Modena

ELABORATO PLANIMETRICO	Compilato da: Gianferrari Giampiero	Iscritto all'albo: Geometri	Prov. Reggio Emilia	N. 1506
Comune di Carpi	Sezione:	Foglio: 63	Particella: 234	Protocollo n. MO0255080 del 26/11/2008
Dimostrazione grafica dei subalterni		Tipo Mappale n. del Scala 1 : 500		


PRIMO PIANO

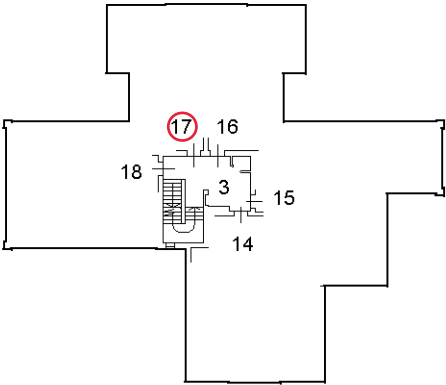

SECONDO PIANO

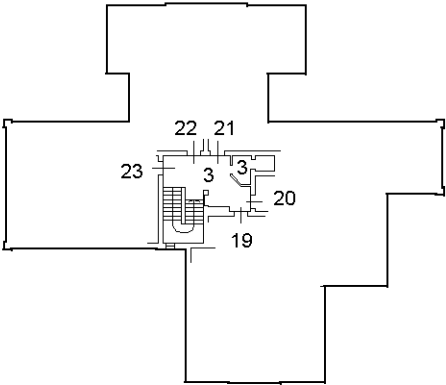


TERZO PIANO

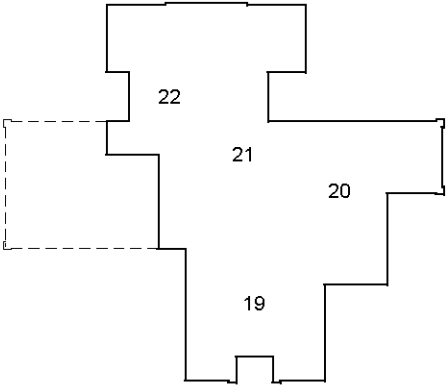


EDIFICIO 9-B

MAPPALE 234

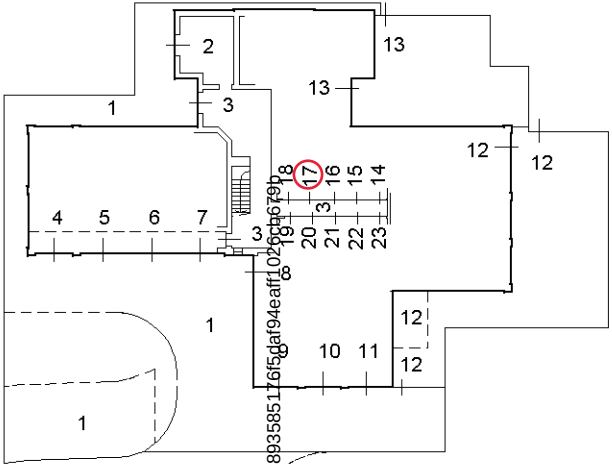

MAPPALE 235

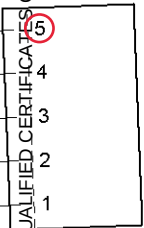

VIA DEL TIGLIO

PIAN TERRENO

Firmato Da: DANIELE CUOGHI Emesso Da: ARUBAPEC EU QJALIFIED CERTIFICATE CA G1 Serial#: 4c893585116f5da194eaff1026c6679b

