

MODULARIO
F. - rig. rend. - 497




MINISTERO DELLE FINANZE
DIREZIONE GENERALE DEL CATASTO E DEI SERVIZI TECNICI ERARIALI
NUOVO CATASTO EDILIZIO URBANO


(R. DECRETO-LEGGE 13 APRILE 1939, N. 652)

Lire
50


Planimetria dell'immobile situato nel Comune di MONGUZZO Via PARINI
Ditta EDILNORD DI M. LEONARDI & C. SAS P. IVA 00749270138
Allegata alla dichiarazione presentata all'Ufficio Tecnico Erariale di COMO

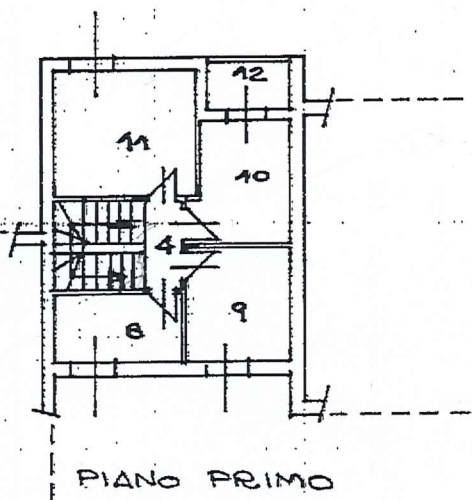

PIANO PRIMO

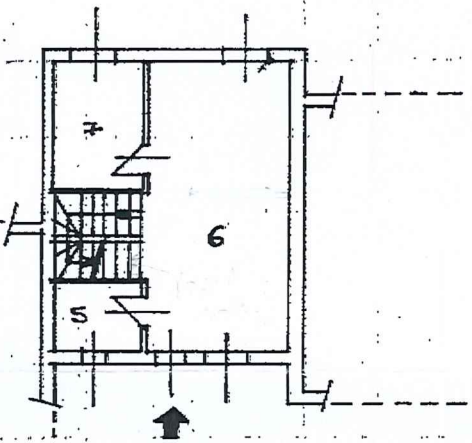


PIANO RIALZATO

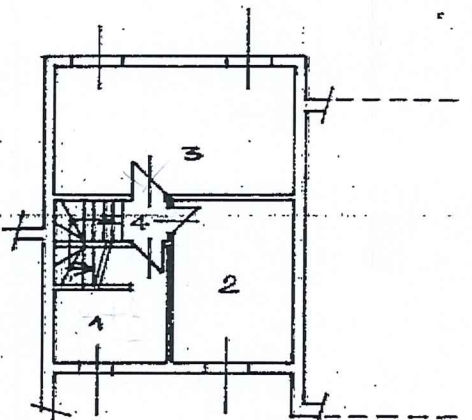

PIANO INTERRATO


LEGENDA

- 1- LAVANDERIA
- 2- CANTINA
- 3- A DISPOSIZIONE
- 4- DISIMPEGNO
- 5- SERVIZIO
- 6- PRANZO/SOGGIORNO
- 7- CUCINA
- 8- BAGNO
- 9- LETTO F
- 10- LETTO F
- 11- LETTO M.
- 12- BALCONE

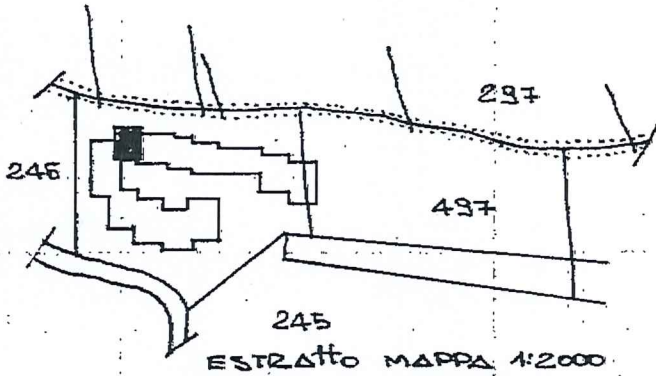

ESTRATTO MAPPA 1:2000

ORIENTAMENTO

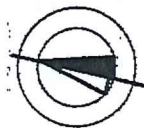

SCALA DI 1:200

SPAZIO RISERVATO PER LE ANNOTAZIONI D'UFFICIO

DATA
PROT. N°

90



7 GIU 1983

Compilata dal GEOMETRA
(Titolo, nome e cognome del tecnico)

MARIO LEONARDI

Iscritto all'Albo dei GEOMETRI
della Provincia di COMO N. 853

DATA 8-4-83

Firma: [Signature]

Catasto dei Fabbricati - Situazione al 23/09/2025 - Comune di MONGUZZO (372) - Foglio 4 Particella 1742 Subaltemo 6
VIA GIUSEPPE PARINI n. 13 Interno 6 Piano SI-T-1



MINISTERO DELLE FINANZE

DIREZIONE GENERALE DEL CATASTO E DEI SERVIZI TECNICI ERARIALI

NUOVO CATASTO EDILIZIO URBANO



(R. DECRETO-LEGGE 13 APRILE 1939, N. 652)

Lire
50

Planimetria dell'immobile situato nel Comune di MONGUZZO Via PARINI


Ditta EDILNORD DI M. LEONARDI & C. SAS P.IVA 00749230138

Allegata alla dichiarazione presentata all'Ufficio Tecnico Erariale di COMO

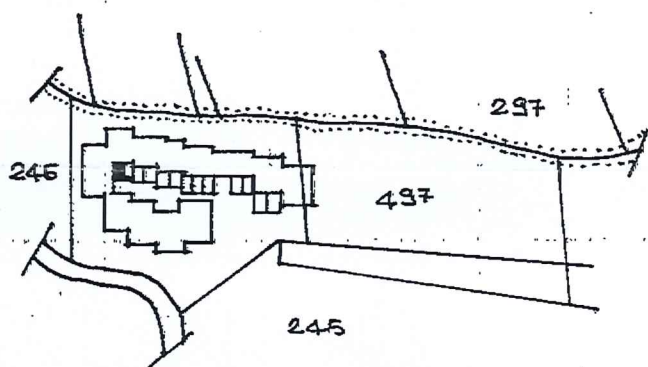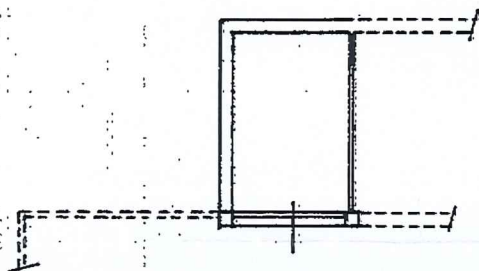

ESTRATTO MAPPA 1:2000

ORIENTAMENTO

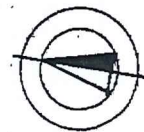


SCALA DI 1:200

SPAZIO RISERVATO PER LE ANNOTAZIONI D'UFFICIO

DATA
PROT. N°

53

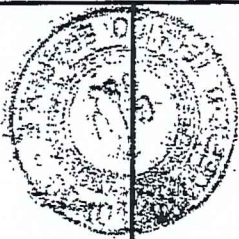

17 GIU 1983

Compilata dal GEOMETRA

(Titolo, nome e cognome del tecnico)

MARIO LEONARDI

Iscritto all'Albo de i GEOMETRI

della Provincia di COMO N. 853

DATA 18/4/83

Firma: [Signature]

Catasto dei Fabbricati - Situazione al 23/09/2025 - Comune di MONGUZZO (PC372) - < Foglio 4 Particella 1742 Subaltemo 19 >
VIA GIUSEPPE PARINI n. 13 Interno 7 G Piano SI

MODULARIO
F. - rig. rend. - 497



MINISTERO DELLE FINANZE

DIREZIONE GENERALE DEL CATASTO E DEI SERVIZI TECNICI ERARIALI

NUOVO CATASTO EDILIZIO URBANO

(R. DECRETO-LEGGE 13 APRILE 1939, N. 652)


Mod. B (Nuovo Catasto Edilizio Urbano)

Lire
50


Planimetria dell'immobile situato nel Comune di MONGUZZO Via PARINI

Ditta EDILNORD DI M. LEONARDI F.C. SAS P.IVA 00749230138

Allegata alla dichiarazione presentata all'Ufficio Tecnico Erariale di COMO

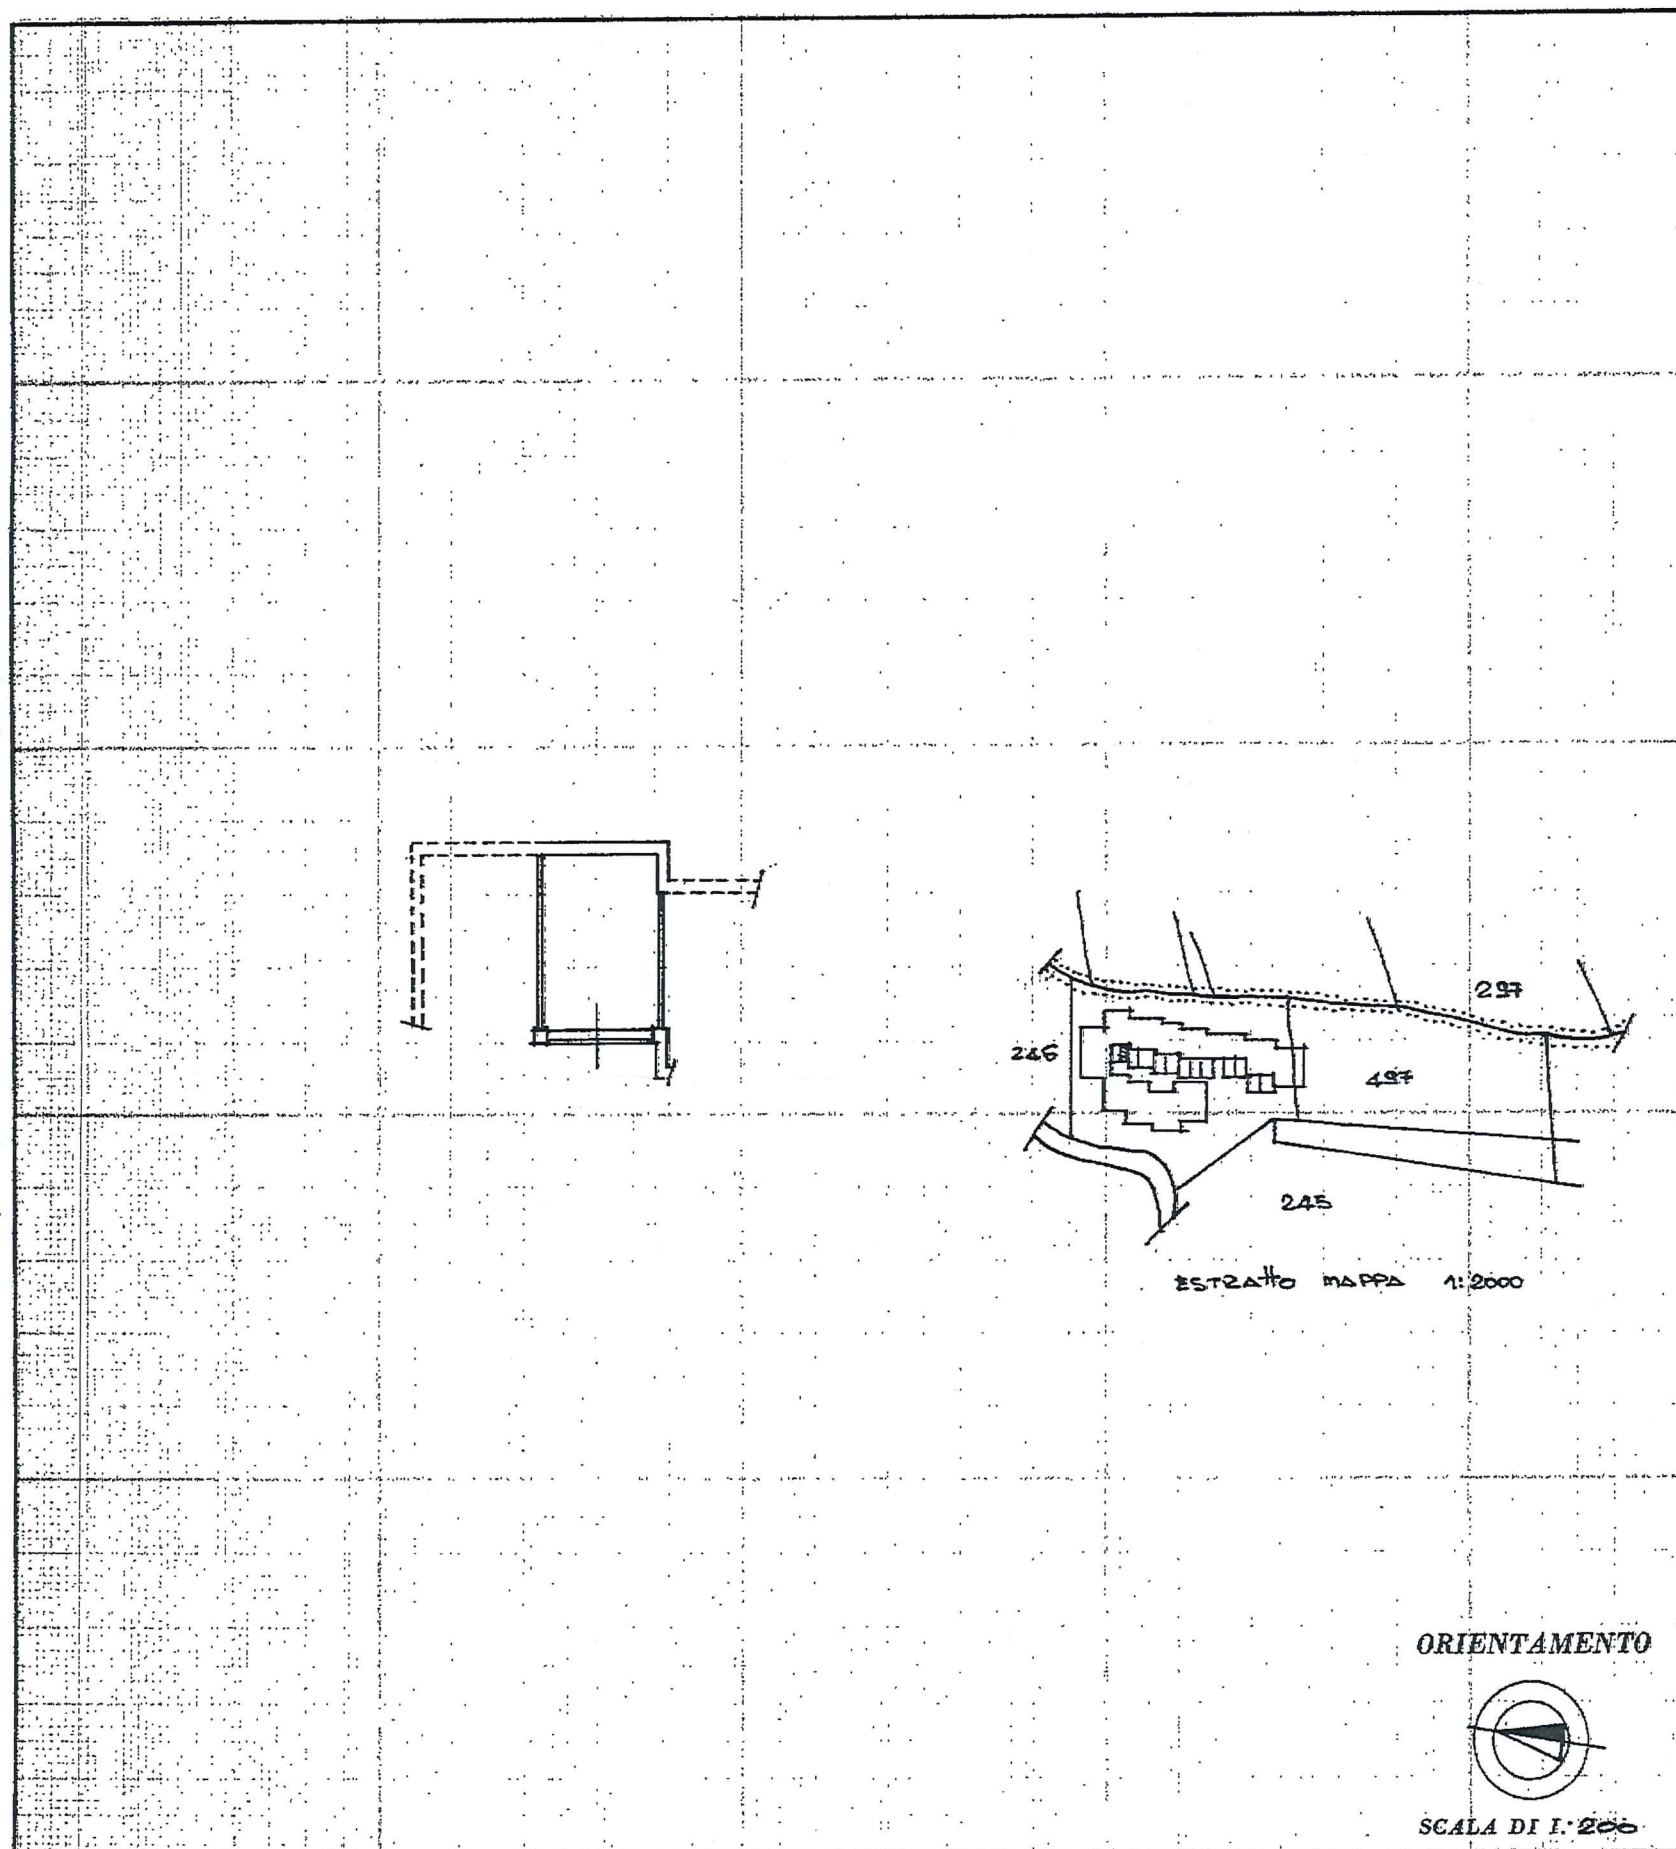

ORIENTAMENTO

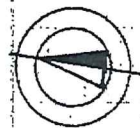

SCALA DI 1:2000

SPAZIO RISERVATO PER LE ANNOTAZIONI D'UFFICIO

DATA

PROT. N°



7 GIU 1983

Compilata dal GEOMETRA

(Titolo, nome e cognome del tecnico)

MARIO LEONARDI

Iscritto all'Albo dei GEOMETRI

della Provincia di COMO N. 853

DATA 8/4/83

Firma:

[Handwritten signature]

Catasto dei Fabbricati - Situazione al 14/10/2025 - Comune di MONGUZZO (F372) - < Foglio 4 Particella 1742 Subaltemo 20 >
VIA GIUSEPPE PARINI n. 13 Interno 8G Piano SI