

Agenzia del Territorio
CATASTO FABBRICATI
Ufficio Provinciale di
Como

Dichiarazione protocollo n. CO0006189 del 14/01/2010

Planimetria di u.i.u. in Comune di Erba

Via Molinari

civ. 2

Identificativi Catastali:

Sezione: ERB

Foglio: 9

Particella: 915

Subalterno: 713

Compilata da:
Bianchi Laura

Iscritto all'albo:
Architetti


Prov. Milano

N. 6517


Scheda n. 1

Scala 1:200


piano primo

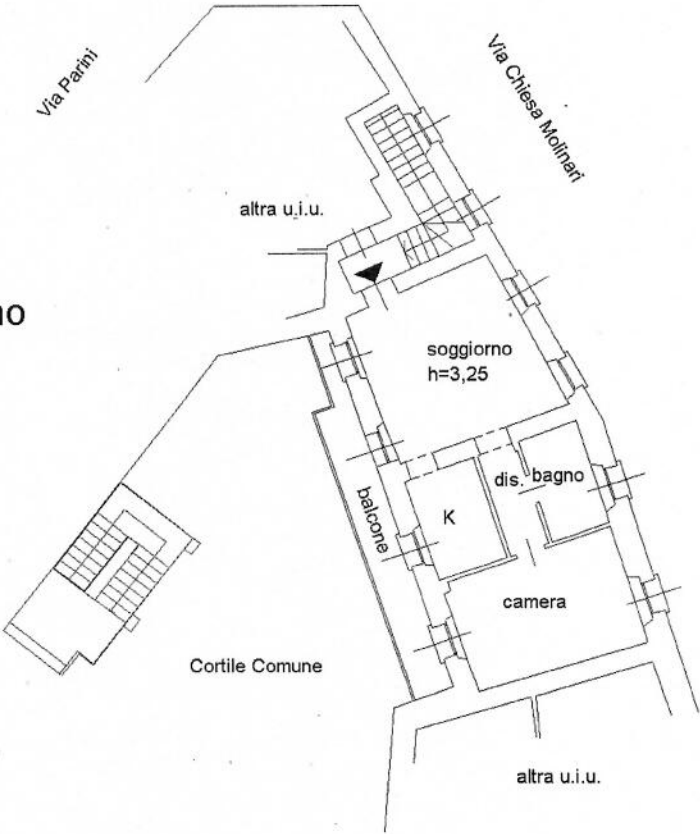

piano 1° sottostrada

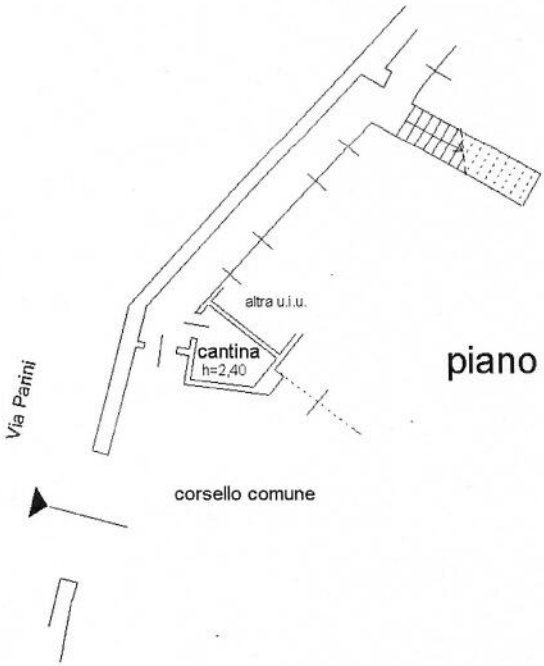

N

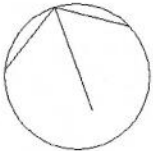

Ultima planimetria in atti


Data: 09/08/2024 - n. T153144 - Richiedente: FRGMRC59S23B639U

Totale schede: 1 - Formato di acquisizione: A4(210x297) - Formato stampa richiesto: A4(210x297)


Catasto dei Fabbricati - Situazione al 09/08/2024 - Comune di ERBA(D416) - < Sez. urbana ERB - Foglio 9 - Particella 915 - Subalterno 713 >
VIA CHIESA MOLINARI n. 2 Scala A Interno 9 Piano 1-S1

Agenzia del Territorio CATASTO FABBRICATI Ufficio Provinciale di Como	Dichiarazione protocollo n. CO0006189 del 14/01/2010	
	Planimetria di u.i.u. in Comune di Erba	
	Via Molinari	civ. 2
	Identificativi Catastali:	Compilata da:
	Sezione: ERB	Bianchi Laura
	Foglio: 9	Iscritto all'albo:
	Particella: 915	Architetti
	Subalterno: 721	Prov. Milano
		N. 6517

Scheda n. 1 Scala 1:200

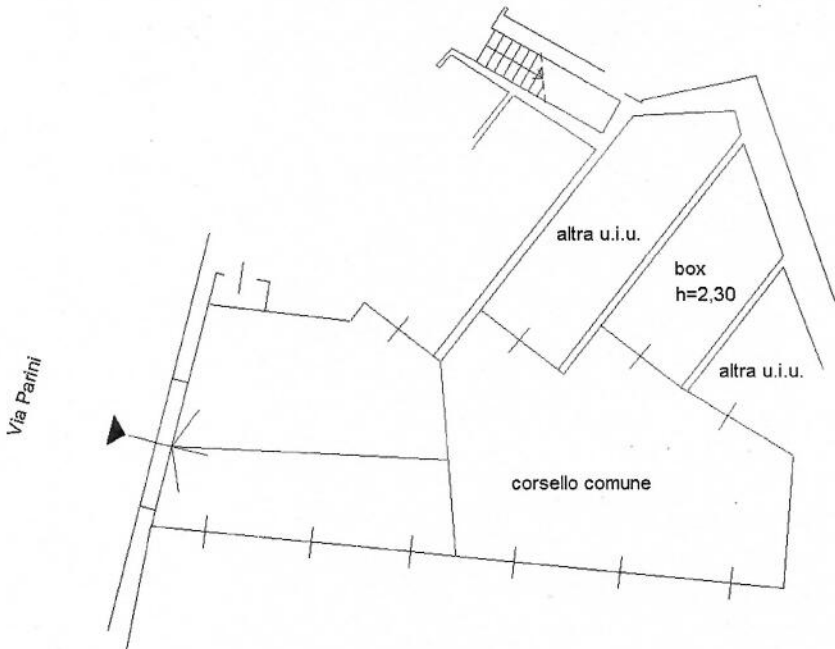

piano 1° sottostrada

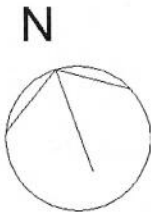

Ultima planimetria in atti