

Agenzia delle Entrate
CATASTO FABBRICATI
Ufficio Provinciale di
Lodi

Dichiarazione protocollo n. LO0023706 del 21/11/2019

Comune di Fombio

Via G. Meazza

civ. 22

Identificativi Catastali:

Sezione:

Foglio: 5

Particella: 524

Subalterno: 2

Compilata da:

Iscritto all'albo:


Prov. [redacted]

N. [redacted]

Planimetria

Scheda n. 1

Scala 1:200

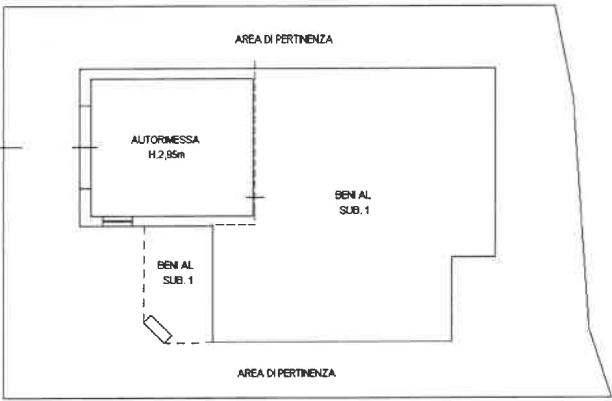

PIANO TERRA



Ultima planimetria in atti

Data: 06/03/2026 - n. T37756 - Richiedente: [redacted]

Totale schede: 1 - Formato di acquisizione: A4(210x297) - Formato stampa richiesto: A4(210x297)