

Agenzia del Territorio
CATASTO FABBRICATI
Ufficio Provinciale di
Parma

Dichiarazione protocollo n. 000118751 del 13/06/2002

Planimetria di u.i.u. in Comune di Parma

Via Vallazza

civ. SNC

Identificativi Catastali:

Sezione: 5

Foglio: 20

Particella: 553

Subalterno: 54

Compilata da:

Di Ilario Fabrizio

Iscritto all'albo:
Geometri

Prov. Pescara


N. 1212

Scheda n. 1

Scala 1:200


PIANO PRIMO SOTTOSTRADA
FABBRICATO 3
AUTORIMESSA

h=m 2.20

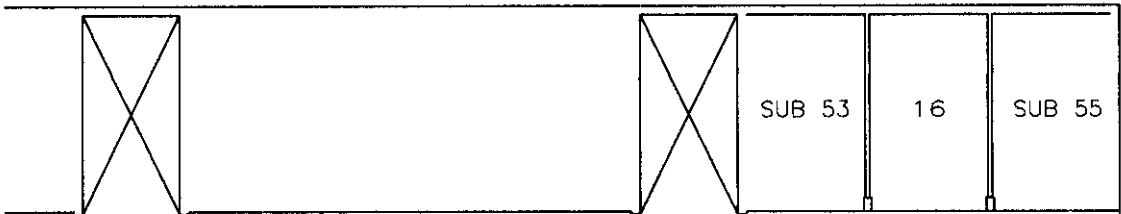

Ultima planimetria in atti

NORD

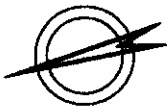

Agenzia delle Entrate
CATASTO FABBRICATI
Ufficio Provinciale di
Parma

Dichiarazione protocollo n. PR0033015 del 09/06/2021

Comune di Parma
Strada Vallazza

civ. 127

Identificativi Catastali:

Sezione: 5
Foglio: 20
Particella: 553
Subalterno: 97

Compilata da:
Marchinetti Marina
Iscritto all'albo:
Geometri


Prov. Parma

N. 1897


Planimetria

Scheda n. 1


Scala 1:200

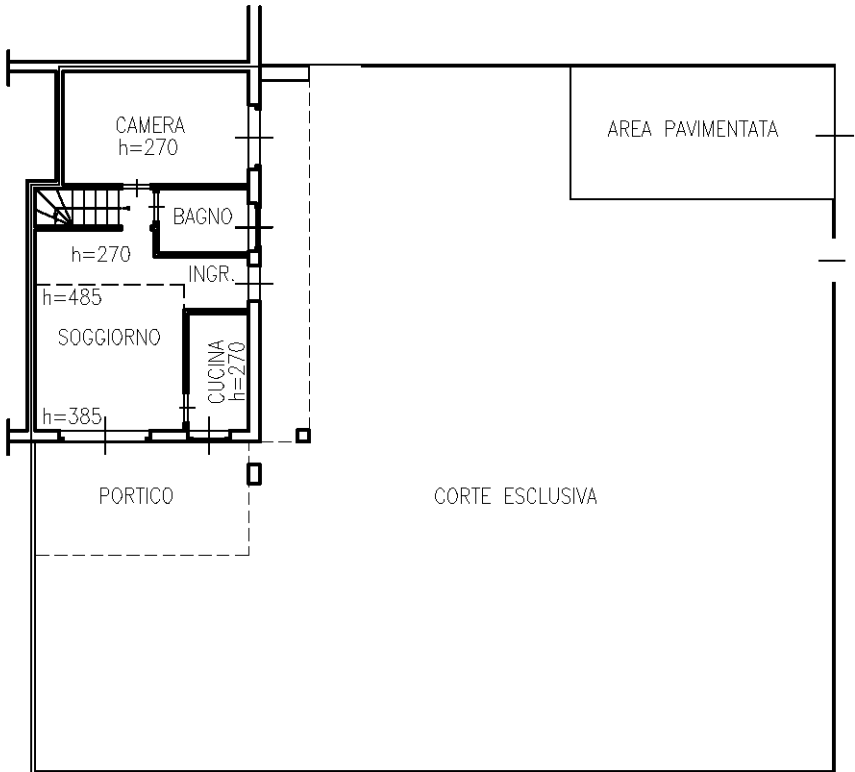

PIANO TERRA

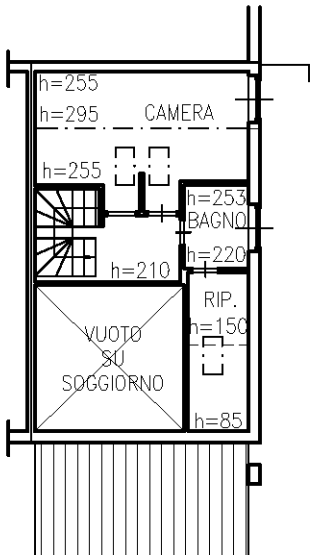

PIANO PRIMO

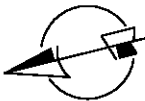

Ultima planimetria in atti



E=4800

N=5800

I Particella: 553