

* Scala originale non disponibile. *

MODULARIO
F. r.p. mod. 987




MINISTERO DELLE FINANZE
DIREZIONE GENERALE DEL CATASTO E DEI SS.TT.EE.
CATASTO EDILIZIO URBANO (RDL 13-4-1939, n. 852)

MOD. 59 (CEU)

LIRE
500

Planimetria di u.i.u. in Comune di CASTELVERDE via DON P. MAZZOLARI civ.

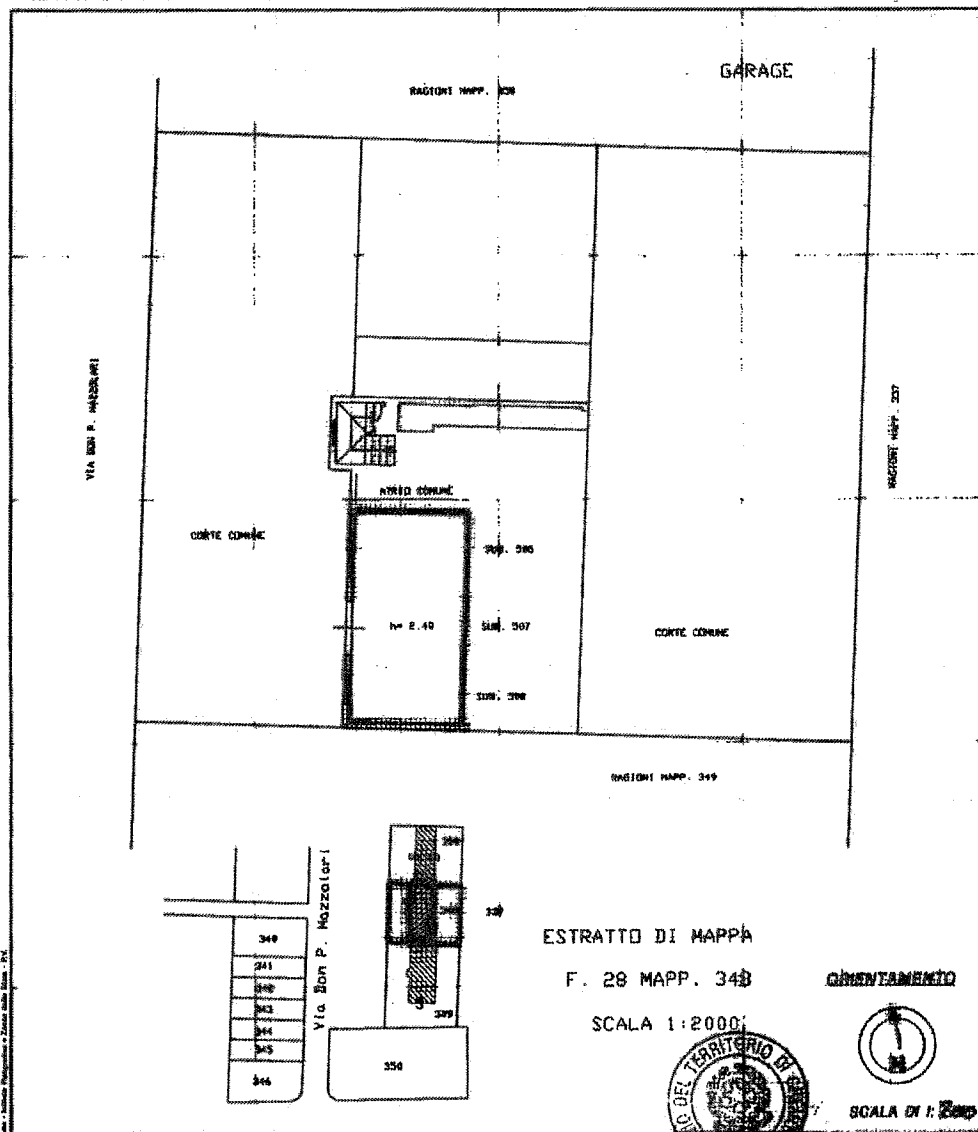

ESTRATTO DI MAPPA

F. 28 MAPP. 348

SCALA 1:2000

ORIENTAMENTO



SCALA DI 1:2000



Dichiarazione di N.C. ☒
Denuncia di variazione ☐

Identificativi catastali
F. 28
n. 348 sub. 509

Compilata dal DOTT. ING.
(Nome, cognome e nome)
MORI ACHILLE

Iscritto all'albo de INGEGNERI
della provincia di CREMA
data 14.6.99 Firma

INGEGNERI
DELLA PROVINCIA DI CREMA
Dott. Ing. ACHILLE MORI
N. 324 di Iscrizione all'Albo