

Ultima planimetria in atti

Data: 20/02/2025 - n. T274729 - Richiedente: LRELSN62R12I726J
Totale schede: 1 - Formato di acquisizione: A3(297x420) - Formato stampa richiesto: A4(210x297)

Agenzia del Territorio
CATASTO FABBRICATI
Ufficio provinciale di
Siena

Scheda 1 - Scala 1: 200


Dichiarazione protocollo n. S10034396 del 13/04/2010
Planimetria di u.i.u. in Comune di Siena
Strada Massetana Romana

civ. 62

Identificativi Catastali:
Sezione: 87
Foglio: 87
Particella: 869
Subalterno: 67

Compilata da:
Corbelli Mario
Iscritto all'albo:
Geometri
Prov. Siena N. 456

Scheda 1 - Scala 1: 200

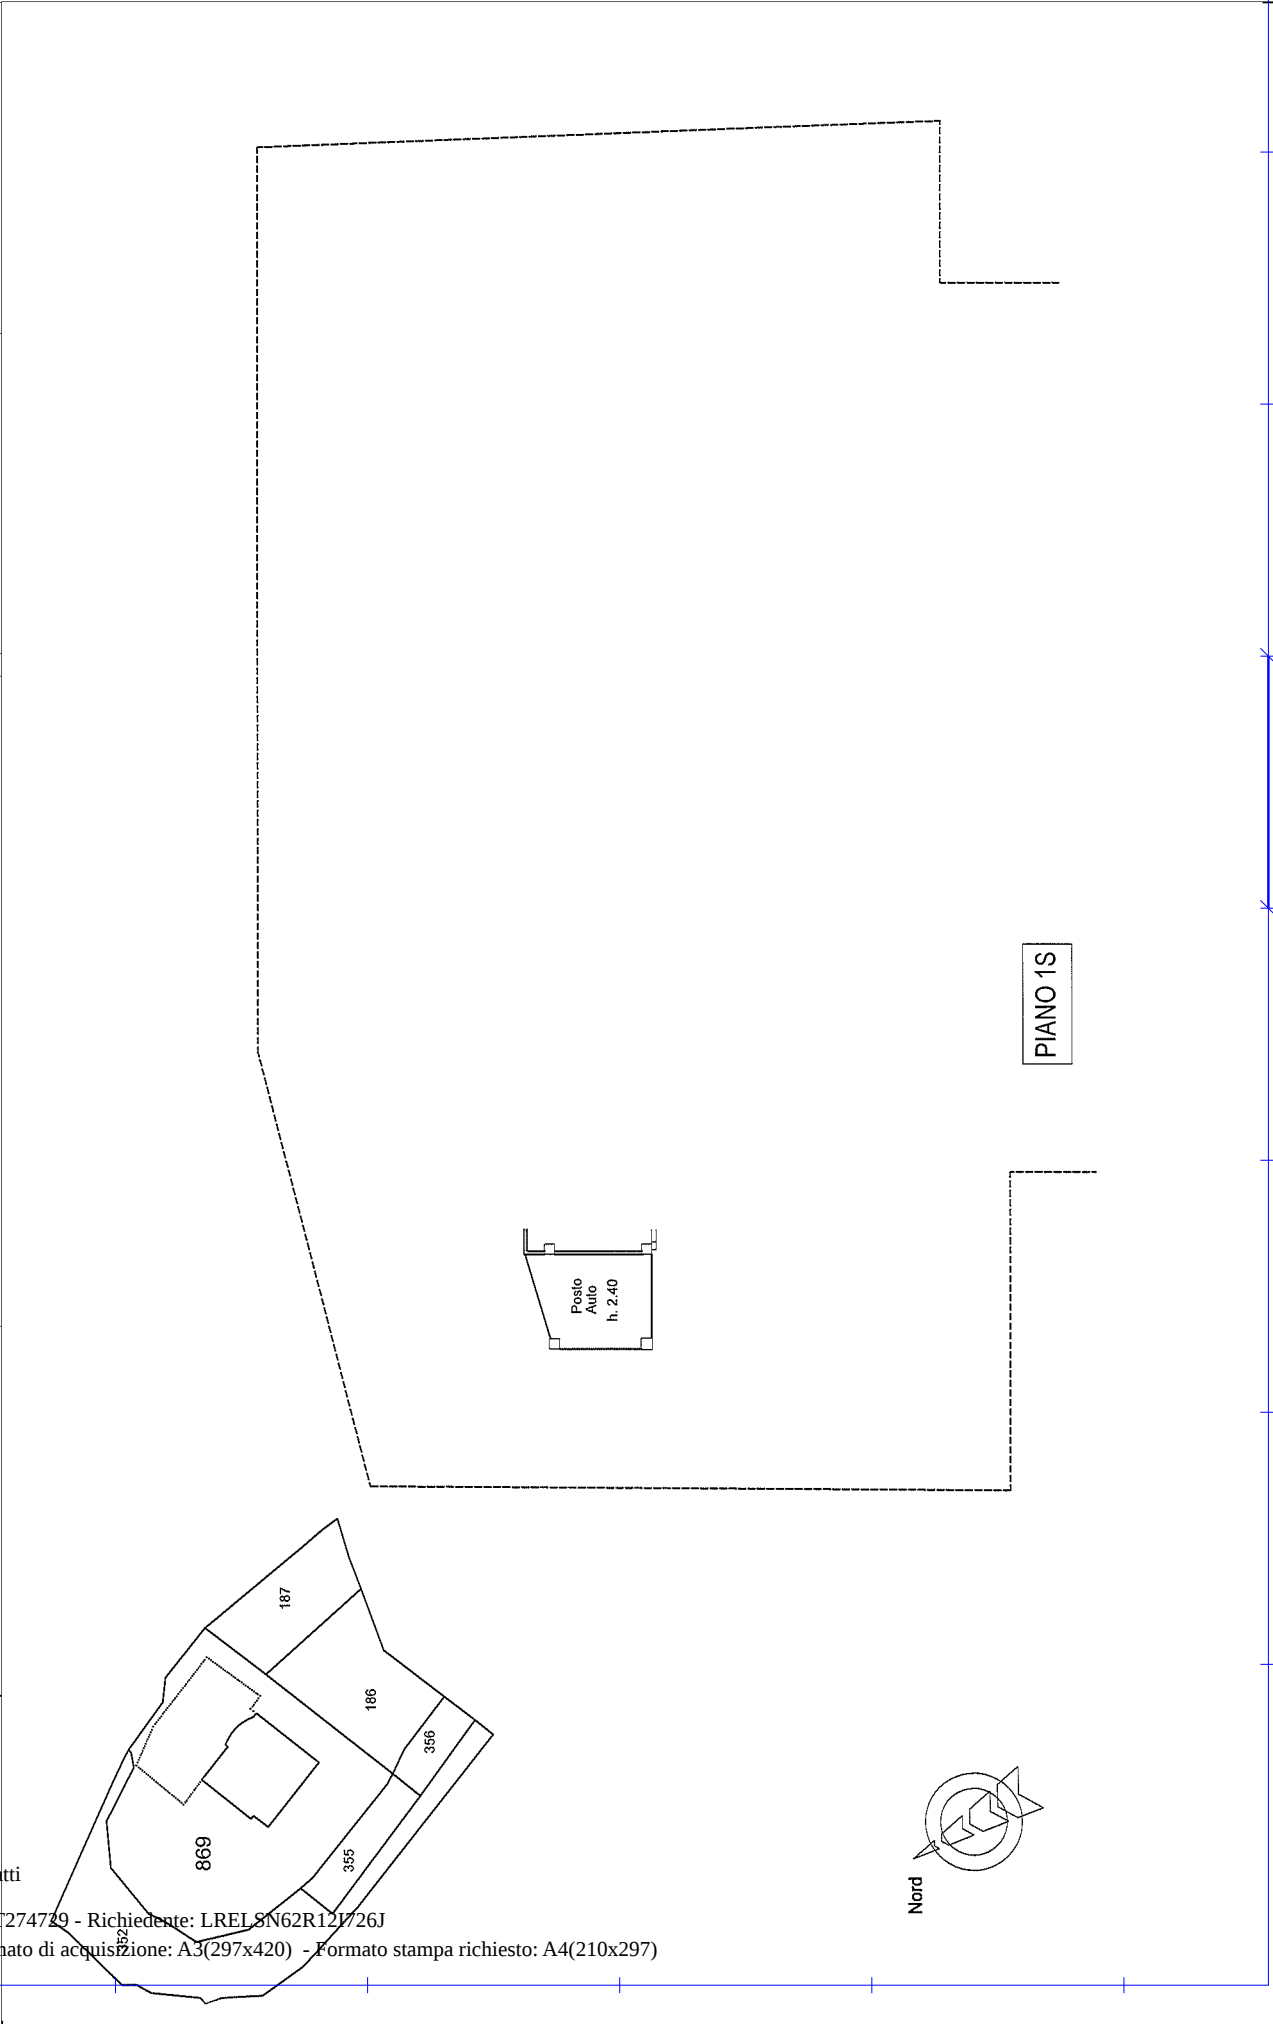

PIANO 1S