

E=1654300

1 Particella: 316



Direzione Provinciale di Modena
Ufficio Provinciale - Territorio
Servizi Catastali
Comune di: NOVI DI MODENA
Elenco Subalterni

ACCERTAMENTO DELLA PROPRIETA IMMOBILIARE URBANA
ELENCO DEI SUBALTERNI ASSEGNATI

Comune		Sezione	Foglio	Particella		Tipo mappale	del:
NOVI DI MODENA			55	314			
Sub	UBICAZIONE via/piazza	n° civ	Piani	Scala	Int.	DESCRIZIONE	
	via giuseppe mazzini		T			AREA URBANA DI MQ 791 ASSERVITA PERMANENTEMENTE ALL'USO PUBBLICO	
Comune		Sezione	Foglio	Particella		Tipo mappale	del:
NOVI DI MODENA			55	316			
Sub	UBICAZIONE via/piazza	n° civ	Piani	Scala	Int.	DESCRIZIONE	
1	via giuseppe mazzini		T			BENE COMUNE NON CENSIBILE CORTE COMUNE A TUTTE LE U. I. DEL MAPPALE 316	
2	via giuseppe mazzini		T			BENE COMUNE NON CENSIBILE CORTE ASSERVITA PERMANENTEMENTE ALL'USO PUBBLICO COMUNE DAL SUB. 29 AL SUB. 32, DAL SUB. 34 AL SUB. 45 E DAL SUB 47 AL SUB 55	
3	via iv novembre		T			BENE COMUNE NON CENSIBILE PORTICATO AL P. T. ASSERVITO PERMANENTEMENTE ALL'USO PUBBLICO COMUNE DAL SUB. 29 AL SUB 32, DAL SUB 34 AL SUB 45 E DAL SUB 47 AL SU 55	
4	via iv novembre		T			BENE COMUNE NON CENSIBILE CORRIDOIO AL P. T. COMUNE DAL SUB. 29 AL SUB 32, DAL SUB 34 AL SUB 45 E DAL SUB 47 AL SU 55	
5	via giuseppe mazzini		S1-T			BENE COMUNE NON CENSIBILE RAMPA DI COLLEGAMENTO PIANO T CON PIANO S1 E PIAZZOLA DI MANOVRA AL P S1 COMUNI DAL SUB 60 AL SUB 86	
6	via giuseppe mazzini		T			POSTO AUTO	
7	via giuseppe mazzini		T			POSTO AUTO	
8	via giuseppe mazzini		T			POSTO AUTO	
9	via giuseppe mazzini		T			POSTO AUTO	
10	via giuseppe mazzini		T			POSTO AUTO	
11	via giuseppe mazzini		T			POSTO AUTO	
12	via giuseppe mazzini		T			POSTO AUTO	
13	via giuseppe mazzini		T			POSTO AUTO	
14	via giuseppe mazzini		T			POSTO AUTO	
15	via giuseppe mazzini		T			POSTO AUTO	
16	via giuseppe mazzini		T			POSTO AUTO	
17	via giuseppe mazzini		T			POSTO AUTO	
18	via giuseppe mazzini		T			POSTO AUTO	
19	via giuseppe mazzini		T			POSTO AUTO	
20	via giuseppe mazzini		T			POSTO AUTO	
21	via giuseppe mazzini		T			POSTO AUTO	
22	via giuseppe mazzini		T			BENE COMUNE NON CENSIBILE CENTRALE TERMICA AL P. T. COMUNE DAL SUB. 29 AL SUB 32, DAL SUB 34 AL SUB 45 E DAL SUB 47 AL SU 55	
23	via giuseppe mazzini		T			RIMESSA	
24	via giuseppe mazzini		T			RIMESSA	
25	via giuseppe mazzini		T			RIMESSA	
26	via giuseppe mazzini		T			RIMESSA	
27	via iv novembre		S1-T			BENE COMUNE NON CENSIBILE SCALETTA DI COLLEGAMENTO PIANO T CON PIANO S1 COMUNE DAL SUB 60 AL SUB 86	
28	via iv novembre		T			BENE COMUNE NON CENSIBILE SALETTA AL P. T. COMUNE A TUTTE LE U. I. DEL MAPPALE 316	
29	via iv novembre	39	T			UFFICIO	
30	via iv novembre	41/A	T			NEGOZIO	
31	via iv novembre	41/B	T			NEGOZIO	
32	via iv novembre	43/A	T			NEGOZIO	
33	via iv novembre	43	S1-T1-2 3-4			BENE COMUNE NON CENSIBILE INGRESSO AL P. T. VANO SCALA E VANO CORSA ASCENSORE COMUNI DAL SUB 34 AL SUB. 45	
34	via iv novembre	43	1			ABITAZIONE DI TIPO CIVILE	
35	via iv novembre	43	1			ABITAZIONE DI TIPO CIVILE	
36	via iv novembre	43	1			ABITAZIONE DI TIPO CIVILE	
37	via iv novembre	43	1			ABITAZIONE DI TIPO CIVILE	

Direzione Provinciale di Modena
Ufficio Provinciale - Territorio
Servizi Catastali
Comune di: NOVI DI MODENA
Elenco Subalterni

ACCERTAMENTO DELLA PROPRIETA IMMOBILIARE URBANA
ELENCO DEI SUBALTERNI ASSEGNATI

Comune	Sezione	Foglio	Particella	Tipo mappale	del:	
NOVI DI MODENA		55	316			
Sub	UBICAZIONE via/piazza	n° civ	Piani	Scala	Int.	DESCRIZIONE
38	via iv novembre	43	2			ABITAZIONE DI TIPO CIVILE
39	via iv novembre	43	2			ABITAZIONE DI TIPO CIVILE
40	via iv novembre	43	2			ABITAZIONE DI TIPO CIVILE
41	via iv novembre	43	2			ABITAZIONE DI TIPO CIVILE
42	via iv novembre	43	3-4			ABITAZIONE DI TIPO CIVILE
43	via iv novembre	43	3-4			ABITAZIONE DI TIPO CIVILE
44	via iv novembre	43	3-4			ABITAZIONE DI TIPO CIVILE
45	via iv novembre	43	3-4			ABITAZIONE DI TIPO CIVILE
46	via iv novembre	41	S1-T1-2 3-4			BENE COMUNE NON CENSIBILE INGRESSO AL P. T., LOCALE SOTTOSCALA AL P. S1., VANO SCALA E VANO CORSA ASCENSORE COMUNI DAL SUB. 47 AL 55
47	via iv novembre	41	1			ABITAZIONE DI TIPO CIVILE
48	via iv novembre	41	1			ABITAZIONE DI TIPO CIVILE
49	via iv novembre	41	1			ABITAZIONE DI TIPO CIVILE
50	via iv novembre	41	2			ABITAZIONE DI TIPO CIVILE
51	via iv novembre	41	2			ABITAZIONE DI TIPO CIVILE
52	via iv novembre	41	2			ABITAZIONE DI TIPO CIVILE
53	via iv novembre	41	3-4			ABITAZIONE DI TIPO CIVILE
54	via iv novembre	41	3-4			ABITAZIONE DI TIPO CIVILE
55	via iv novembre	41	3-4			ABITAZIONE DI TIPO CIVILE
56	via giuseppe mazzini		S1			BENE COMUNE NON CENSIBILE CORSIA DI MANOVRA AL P S1 COMUNI DAL SUB 60 AL SUB 86
57	via giuseppe mazzini		S1			BENE COMUNE NON CENSIBILE LOCALE COMUNE E LOCALE AUTOCLAVE AL P. S1. COMUNI DAL SUB. 29 AL SUB 32, DAL SUB 34 AL SUB 45 E DAL SUB 47 AL SU 55
58	via giuseppe mazzini		S1			BENE COMUNE NON CENSIBILE CAVEDI AL P. S1 COMUNE A TUTTE LE U. I.
59	via giuseppe mazzini		S1			BENE COMUNE NON CENSIBILE CORRIDOIO AL P. S1. COMUNE DAL SUB. 60 AL SUB 86
60	via giuseppe mazzini		S1			RIMESSA
61	via giuseppe mazzini		S1			RIMESSA
62	via giuseppe mazzini		S1			RIMESSA
63	via giuseppe mazzini		S1			RIMESSA
64	via giuseppe mazzini		S1			RIMESSA
65	via giuseppe mazzini		S1			RIMESSA
66	via giuseppe mazzini		S1			RIMESSA
67	via giuseppe mazzini		S1			RIMESSA
68	via giuseppe mazzini		S1			RIMESSA
69	via giuseppe mazzini		S1			RIMESSA
70	via giuseppe mazzini		S1			RIMESSA
71	via giuseppe mazzini		S1			RIMESSA
72	via giuseppe mazzini		S1			RIMESSA
73	via giuseppe mazzini		S1			RIMESSA
74	via giuseppe mazzini		S1			RIMESSA
75	via giuseppe mazzini		S1			RIMESSA
76	via giuseppe mazzini		S1			RIMESSA
77	via giuseppe mazzini		S1			RIMESSA
78	via giuseppe mazzini		S1			RIMESSA
79	via giuseppe mazzini		S1			LOCALE DI DEPOSITO
80	via giuseppe mazzini		S1			LOCALE DI DEPOSITO
81	via giuseppe mazzini		S1			LOCALE DI DEPOSITO
82	via giuseppe mazzini		S1			LOCALE DI DEPOSITO
83	via giuseppe mazzini		S1			LOCALE DI DEPOSITO
84	via giuseppe mazzini		S1			LOCALE DI DEPOSITO
85	via giuseppe mazzini		S1			LOCALE DI DEPOSITO
86	via giuseppe mazzini		S1			LOCALE DI DEPOSITO

Direzione Provinciale di Modena

Ufficio Provinciale - Territorio

Servizi Catastali

Comune di: NOVI DI MODENA

Elenco Subalterni

ACCERTAMENTO DELLA PROPRIETA IMMOBILIARE URBANA

ELENCO DEI SUBALTERNI ASSEGNATI

Unità immobiliari n. 87

Tributi erariali: 0,00

Visura telematica


Ultima planimetria in atti

Data: 08/05/2020 - n. T52176 - Richiedente: Telematico



Totale schede: 1 - Formato di acquisizione: A3(297x420) - Formato stampa richiesto: A4(210x297) - Fattore di scala non utilizzabile

AGENZIA DEL TERRITORIO
CATASTO FABBRICATI
Ufficio provinciale di Modena

ELABORATO PLANIMETRICO	Compilato da: Turci Valtor	Iscritto all'albo: Architetti	Prov. Modena	N. 75
Comune di Novi Di Modena	Sezione: Foglio: 55	Particella: 316	Procedura n. 16/10/2012 del	
Dimostrazione grafica dei subalterni	Tipo Mappale n. del		Scala 1 : 200	

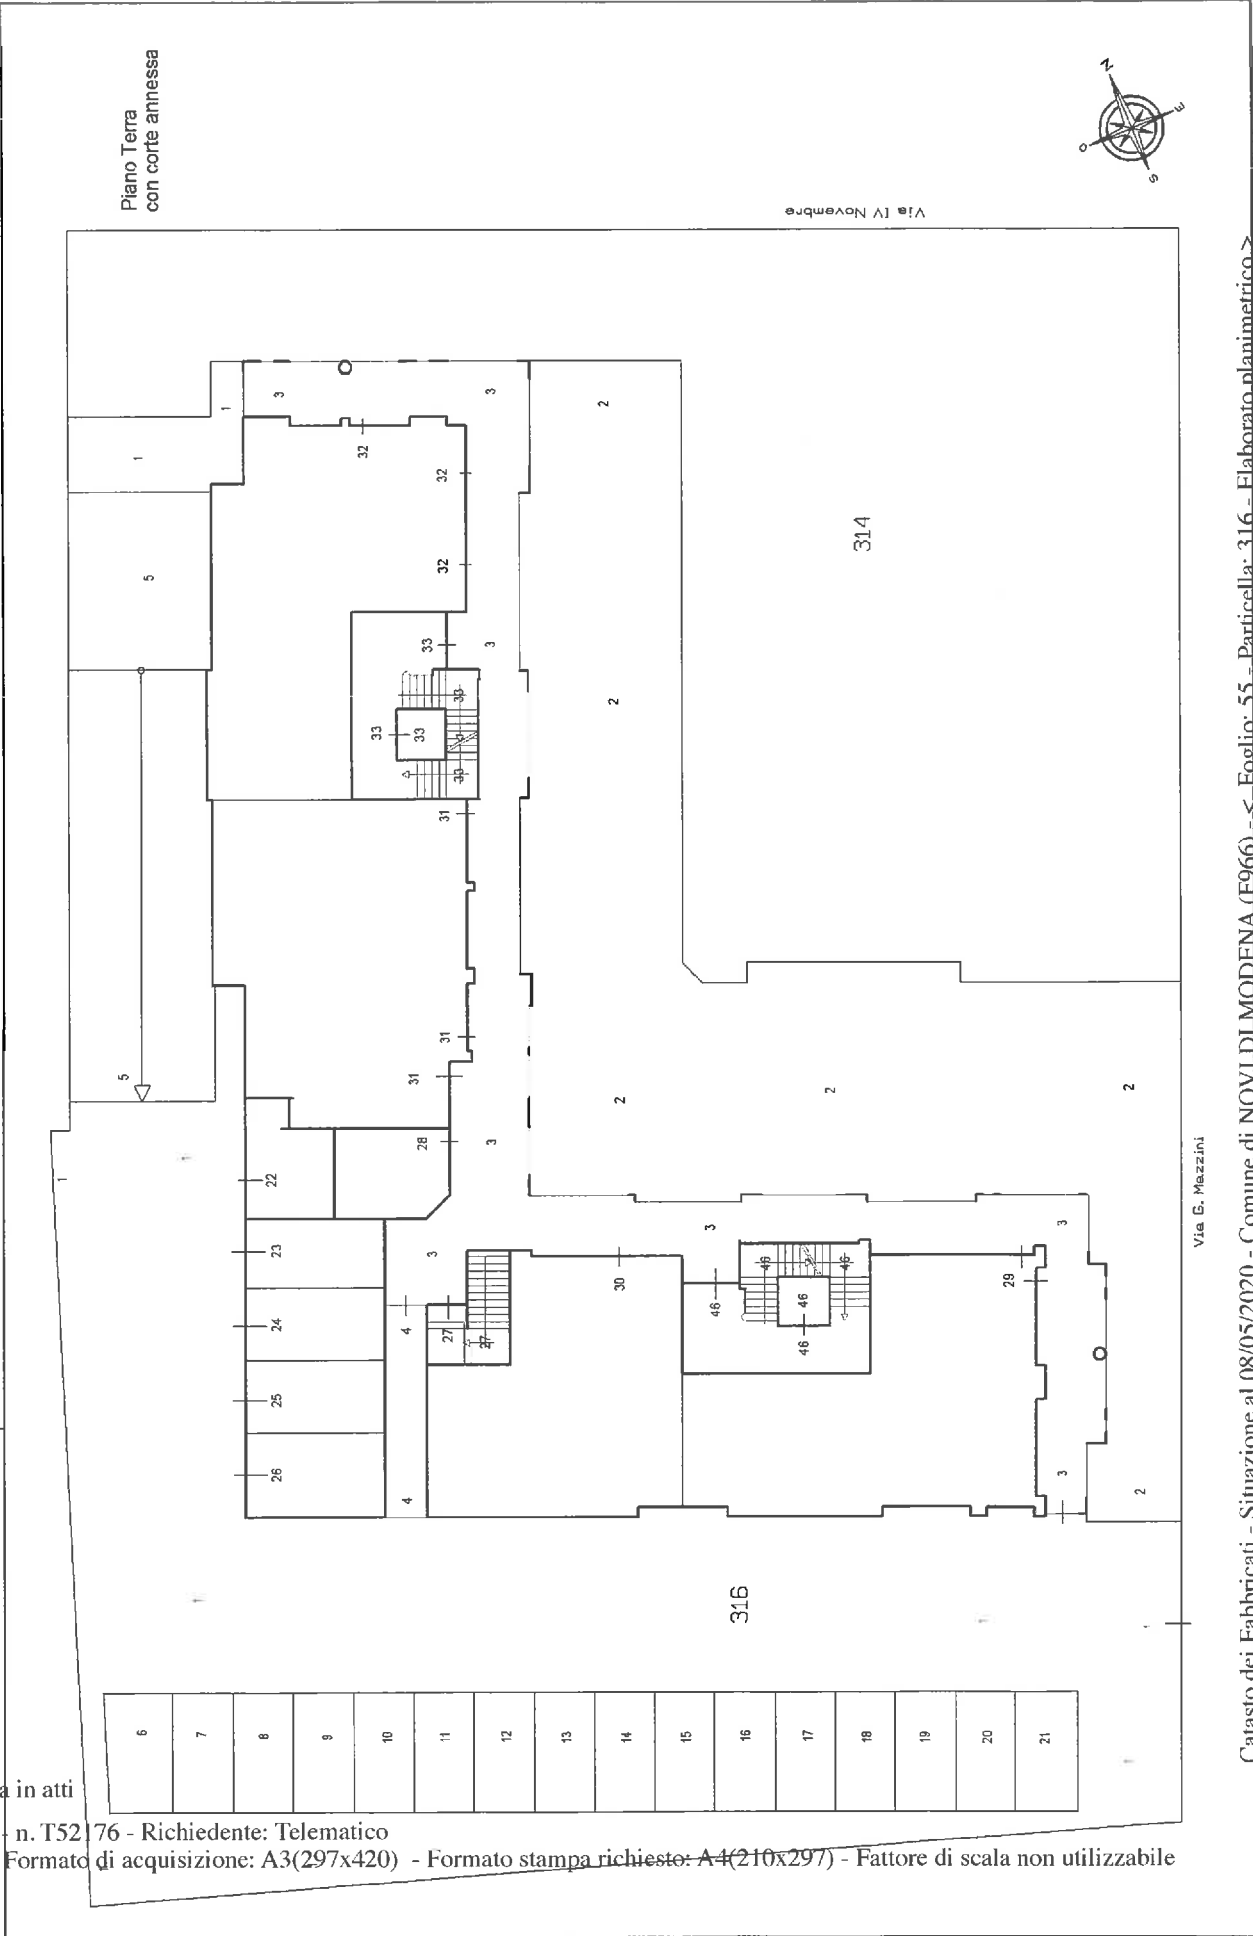



ELABORATO PLANIMETRICO		Compilato da: Turoi Valter	Iscritto all'albo: Architetti		Prov. Modena	N. 75
Comune di Novi Di Modena		Sezione:	Foglio: 55	Particella: 316	16/10/2012 del	
Dimostrazione grafica dei subaltri		Tipo Mappale u.		del	Scala 1 : 200	

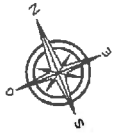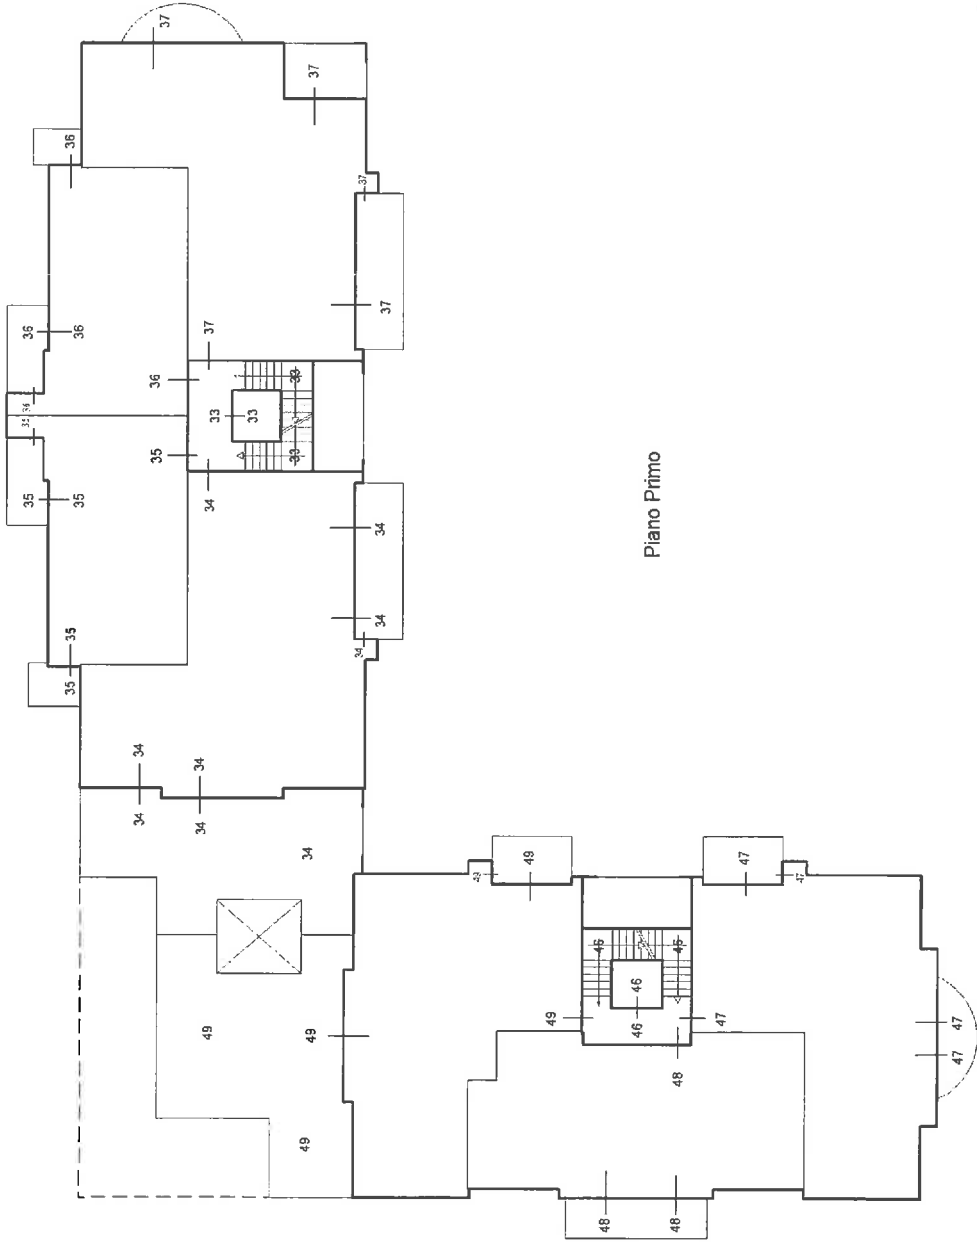

Piano Primo


ELABORATO PLANIMETRICO	Compilato da: Turei Valtor	Iscritto all'albo: Architetti	Prov. Modena	N. 75
Comune di Novi Di Modena	Sezione: Foglio: 55	Particella: 316	Progetto n. p. 16/10/2012 del	
Dimostrazione grafica dei subalterni				
		Tipo Mappale n. del		Scala 1 : 200

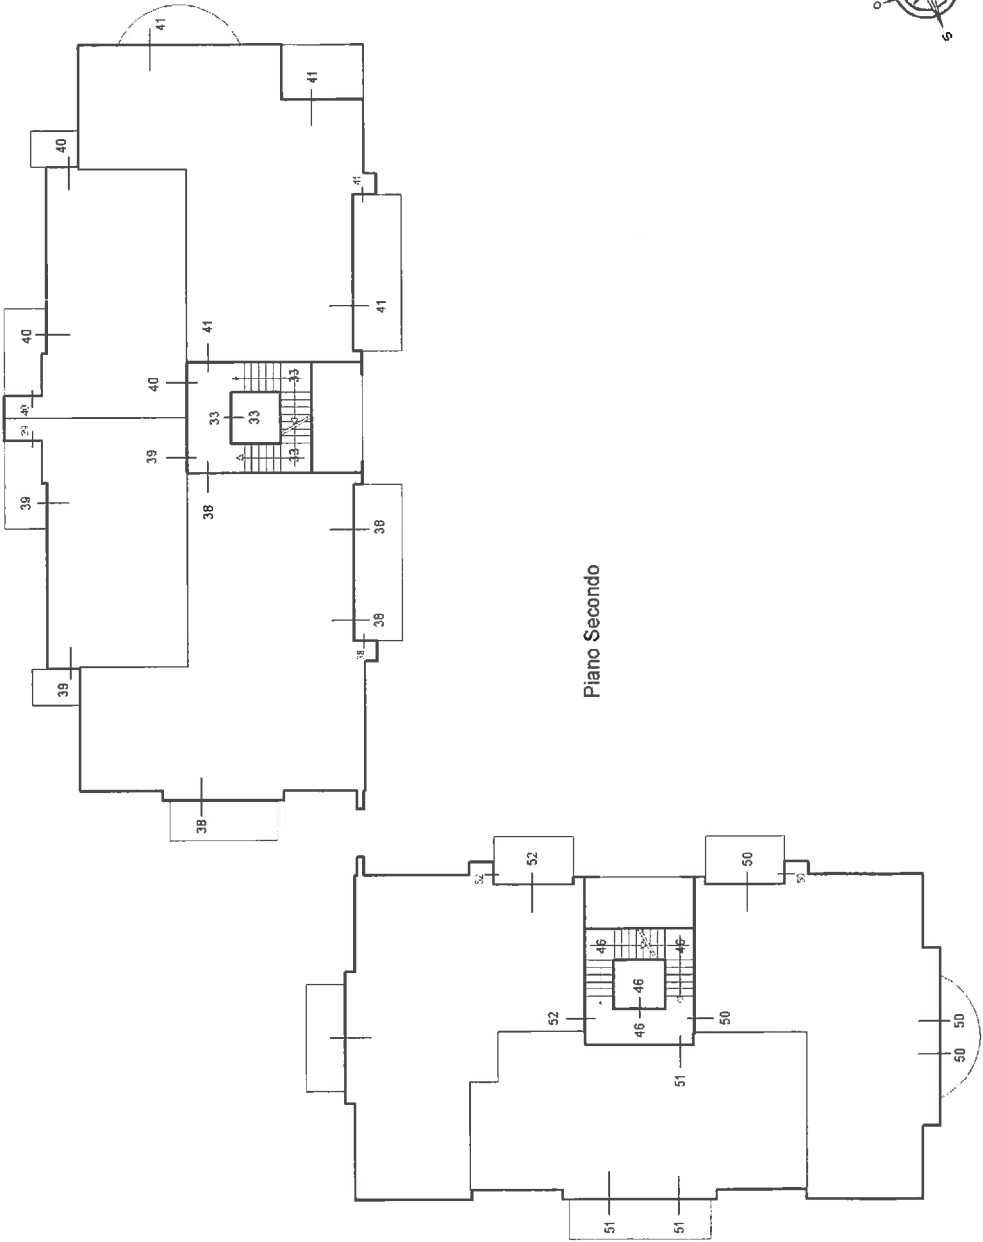

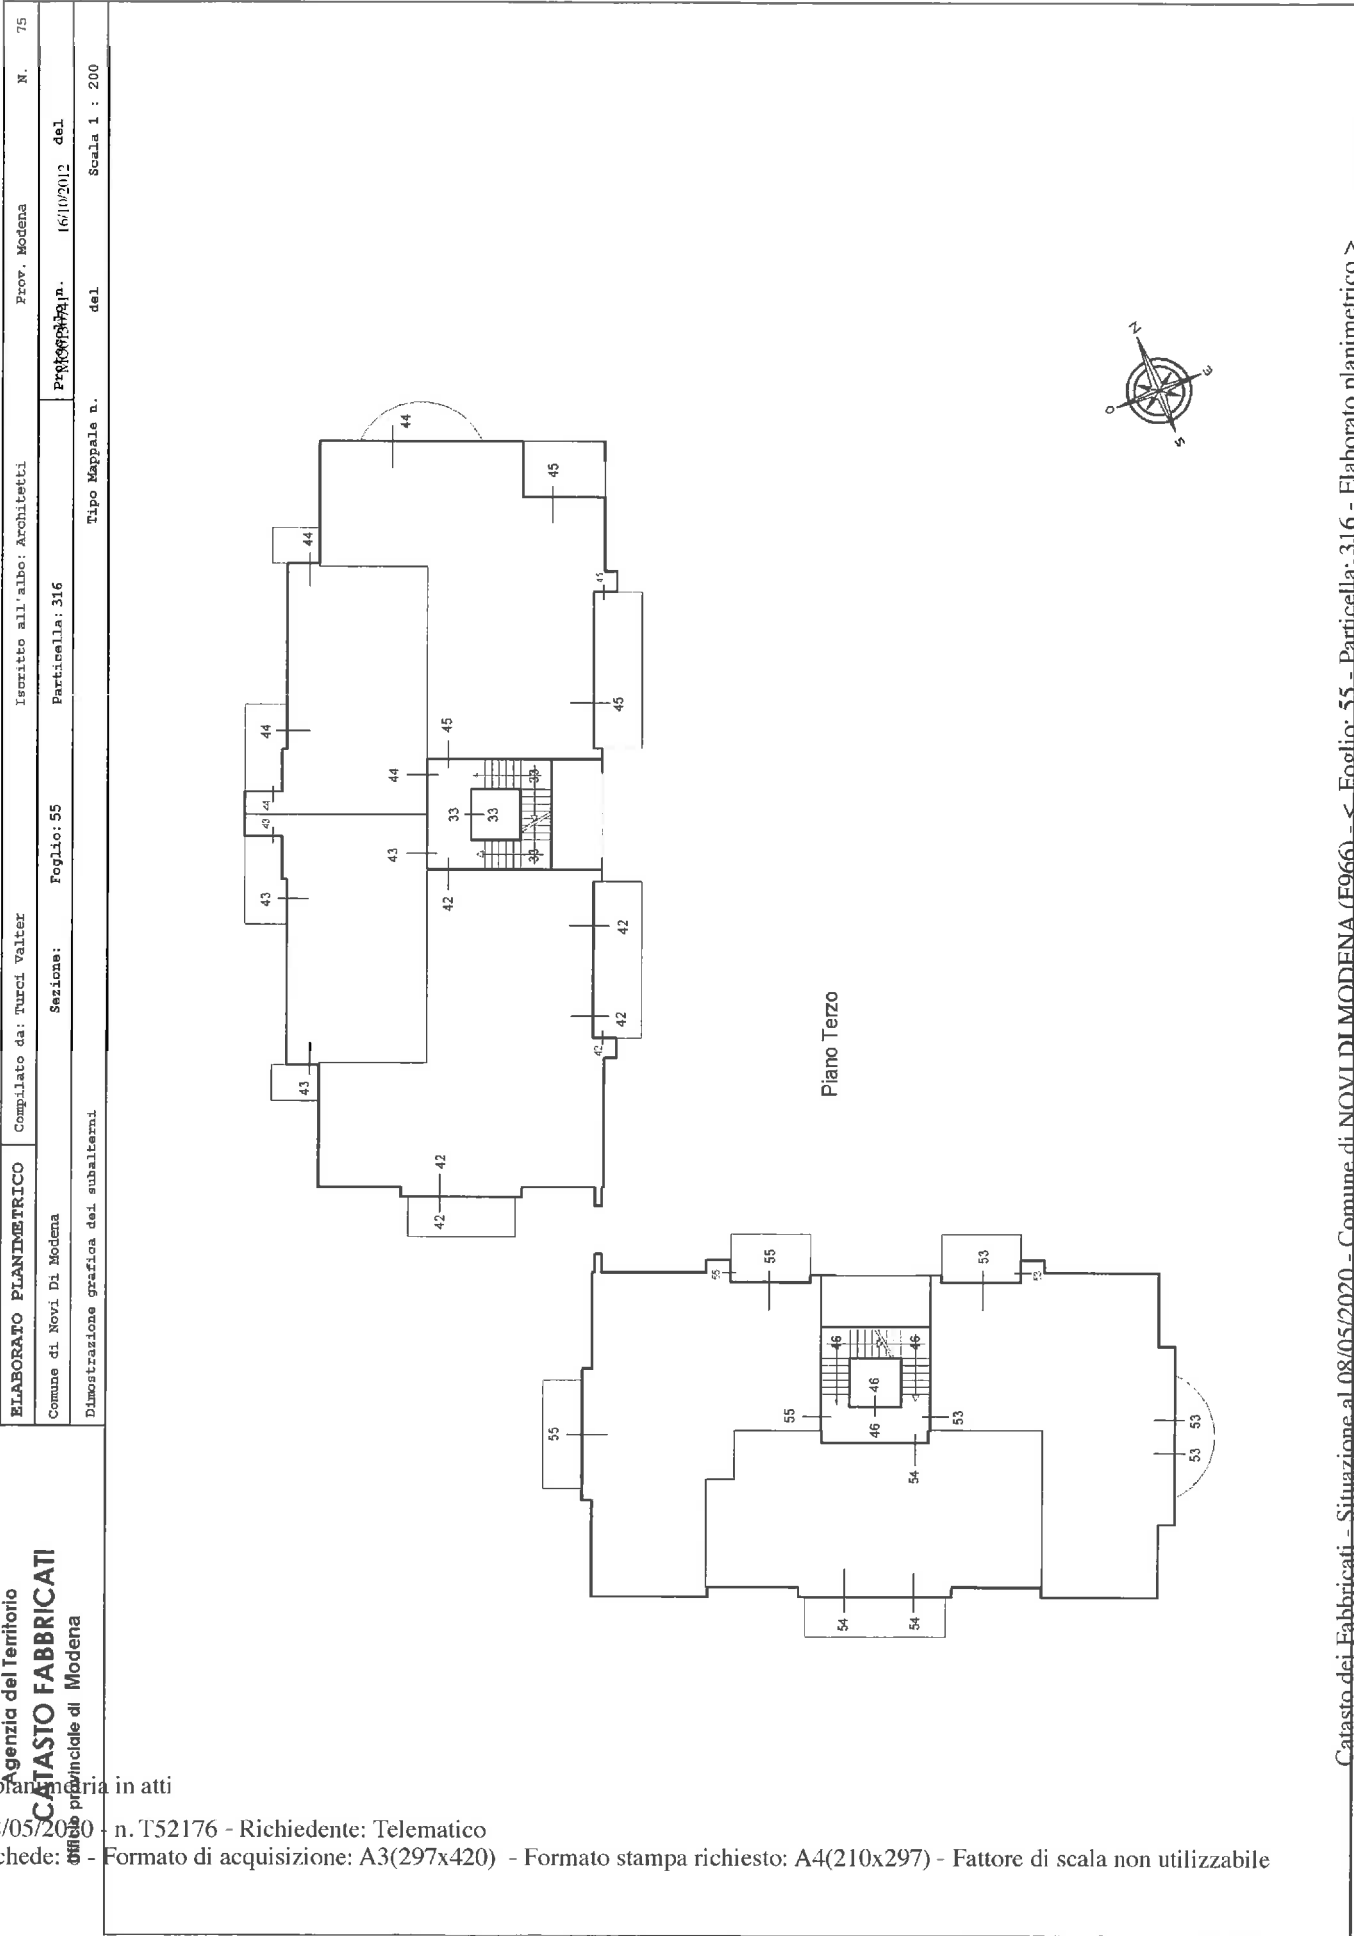


Agenzia del Territorio
CATASTO FABBRICATI
Ufficio provinciale di Modena


ELABORATO PLANIMETRICO	Compilato da: Turci Walter	Iscritto all'albo: Architetti	Prov. Modena	N. 75
Comune di Novi Di Modena	Sezione:	Foglio: 55	Particella: 316	del
Dimostrazione grafica dei subalterni	Tipo Mappale n.	del	del	Scala 1 : 200

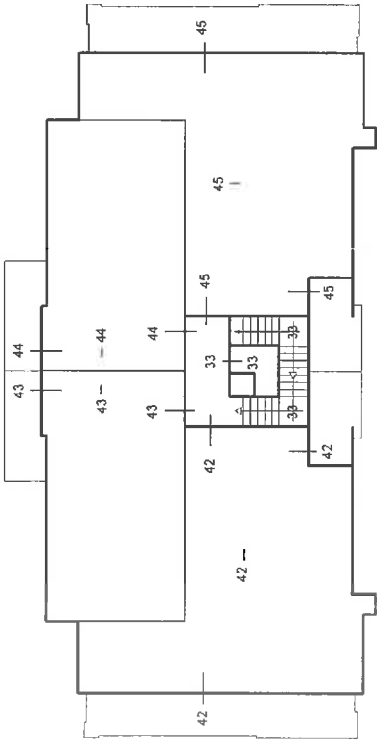

Piano Quarto

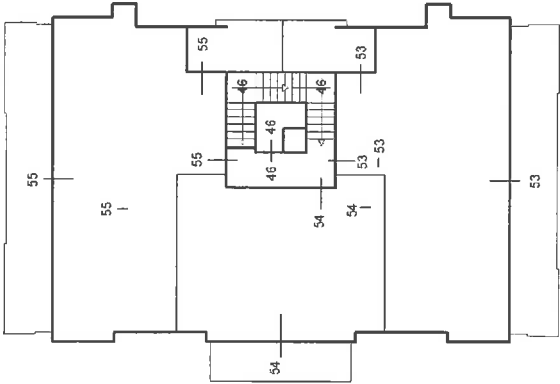

ELABORATO PLANIMETRICO		Compilato da: Turci Valter	Iscritto all'albo: Architetti		Prov. Modena	N. 75
Comune di Novi Di Modena		Sezione: Foglio: 55	Particella: 316		Pr. 16/02/2012	del
Dimostrazione grafica dei subalterni		Tipo Mappale n. del		Scala 1 : 200		

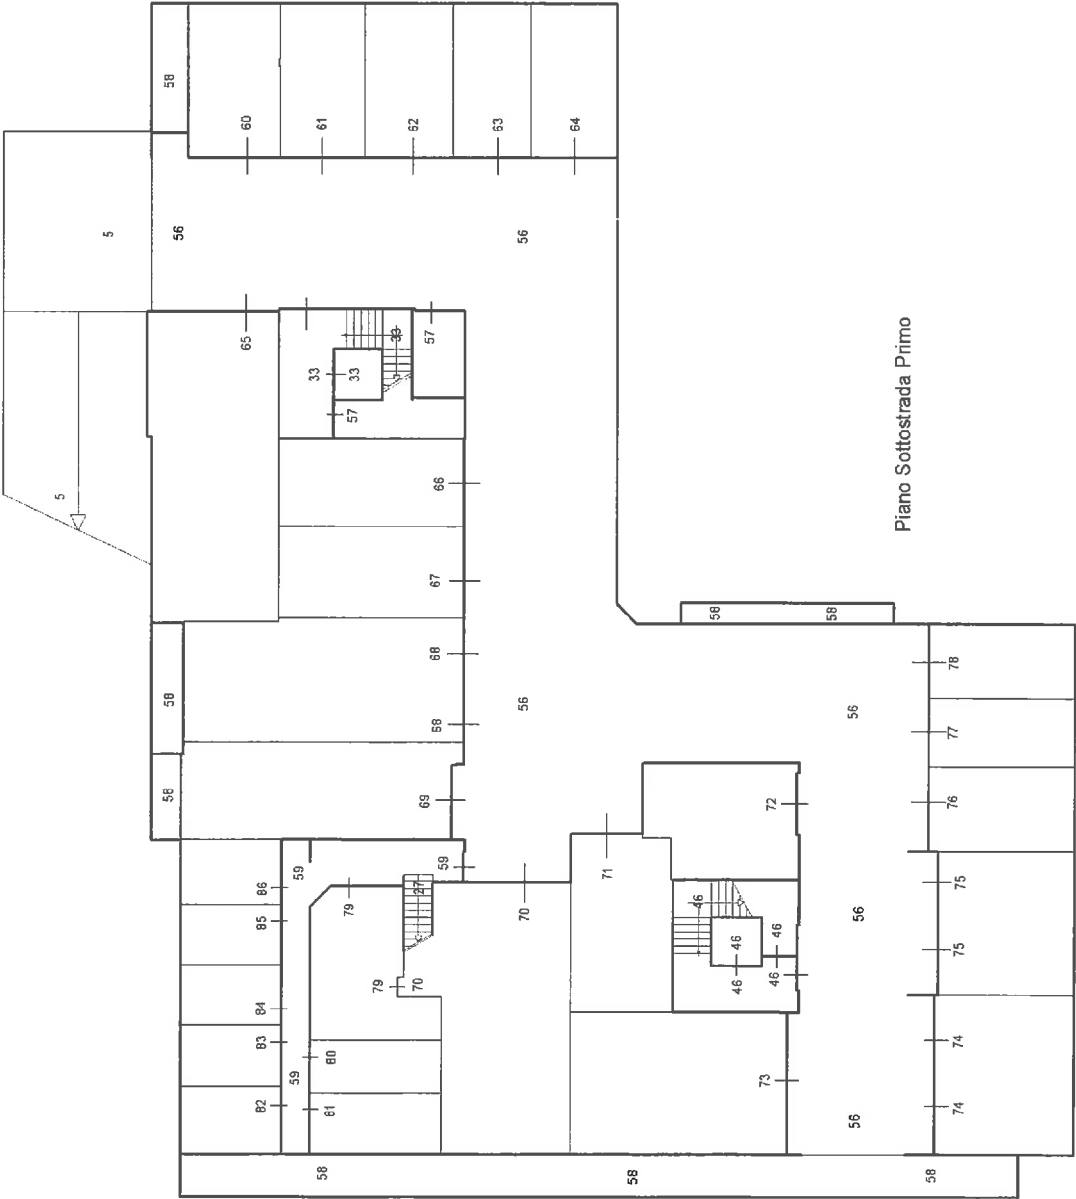

Piano Sottostada Primo