

Agenzia del Territorio
CATASTO FABBRICATI
Ufficio Provinciale di
Modena

Dichiarazione protocollo n. MO0130741del 16/10/2012

Planimetria di u.i.u. in Comune di Novi Di Modena

Via Iv Novembre

civ. 41/A

Identificativi Catastali:

Sezione:

Foglio: 55

Particella: 316

Subalterno: 30

Compilata da:
Turci Valter


Iscritto all'albo:
Architetti

Prov. Modena


N. 75

Scheda n. 1

Scala 1:200

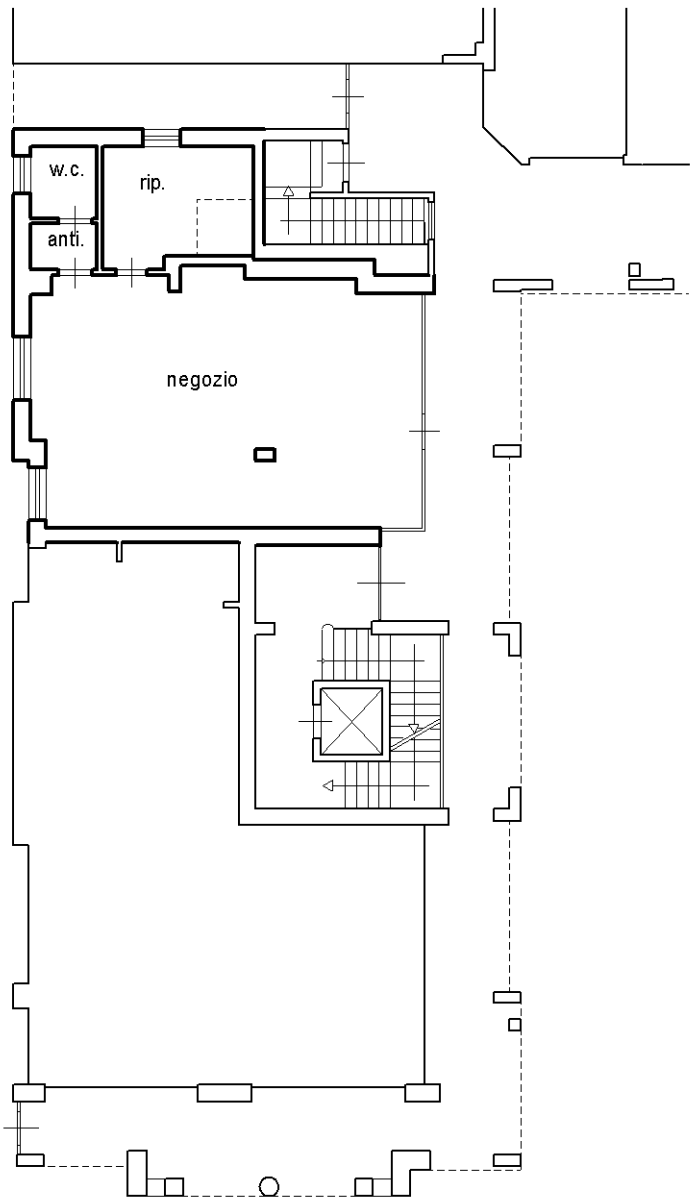

Piano Terra H= 3,00

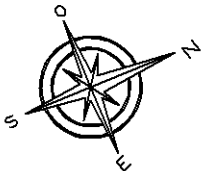

Catasto dei Fabbricati - Situazione al 21/02/2016 - Comune di NOVI DI MODENA (F966) - < Foglio: 55 - Particella: 316 - Subalterno: 30 >
VIA 4 NOVEMBRE n. 41/A piano: T;

Ultima planimetria in atti