

LOTTO 1

MODULARIO
F. - Cat. S. T. - 308



MINISTERO DELLE FINANZE

MOD. A (Nuovo Catasto Edilizio Urbano)


DIREZIONE GENERALE DEL CATASTO E DEI SERVIZI TECNICI ERARIALI

Lire
30

NUOVO CATASTO EDILIZIO URBANO

(R. DECRETO-LEGGE 13 APRILE 1936, N. 662)

Planimetria dell'immobile situato nel Comune di SUZZARA via CURTATONE MONTANARA
Ditta DAOLIO FRANCESCA NATA A SUZZARA IL 5.12.1907
Allegata alla dichiarazione presentata all'Ufficio Tecnico Erariale di MANTOVA

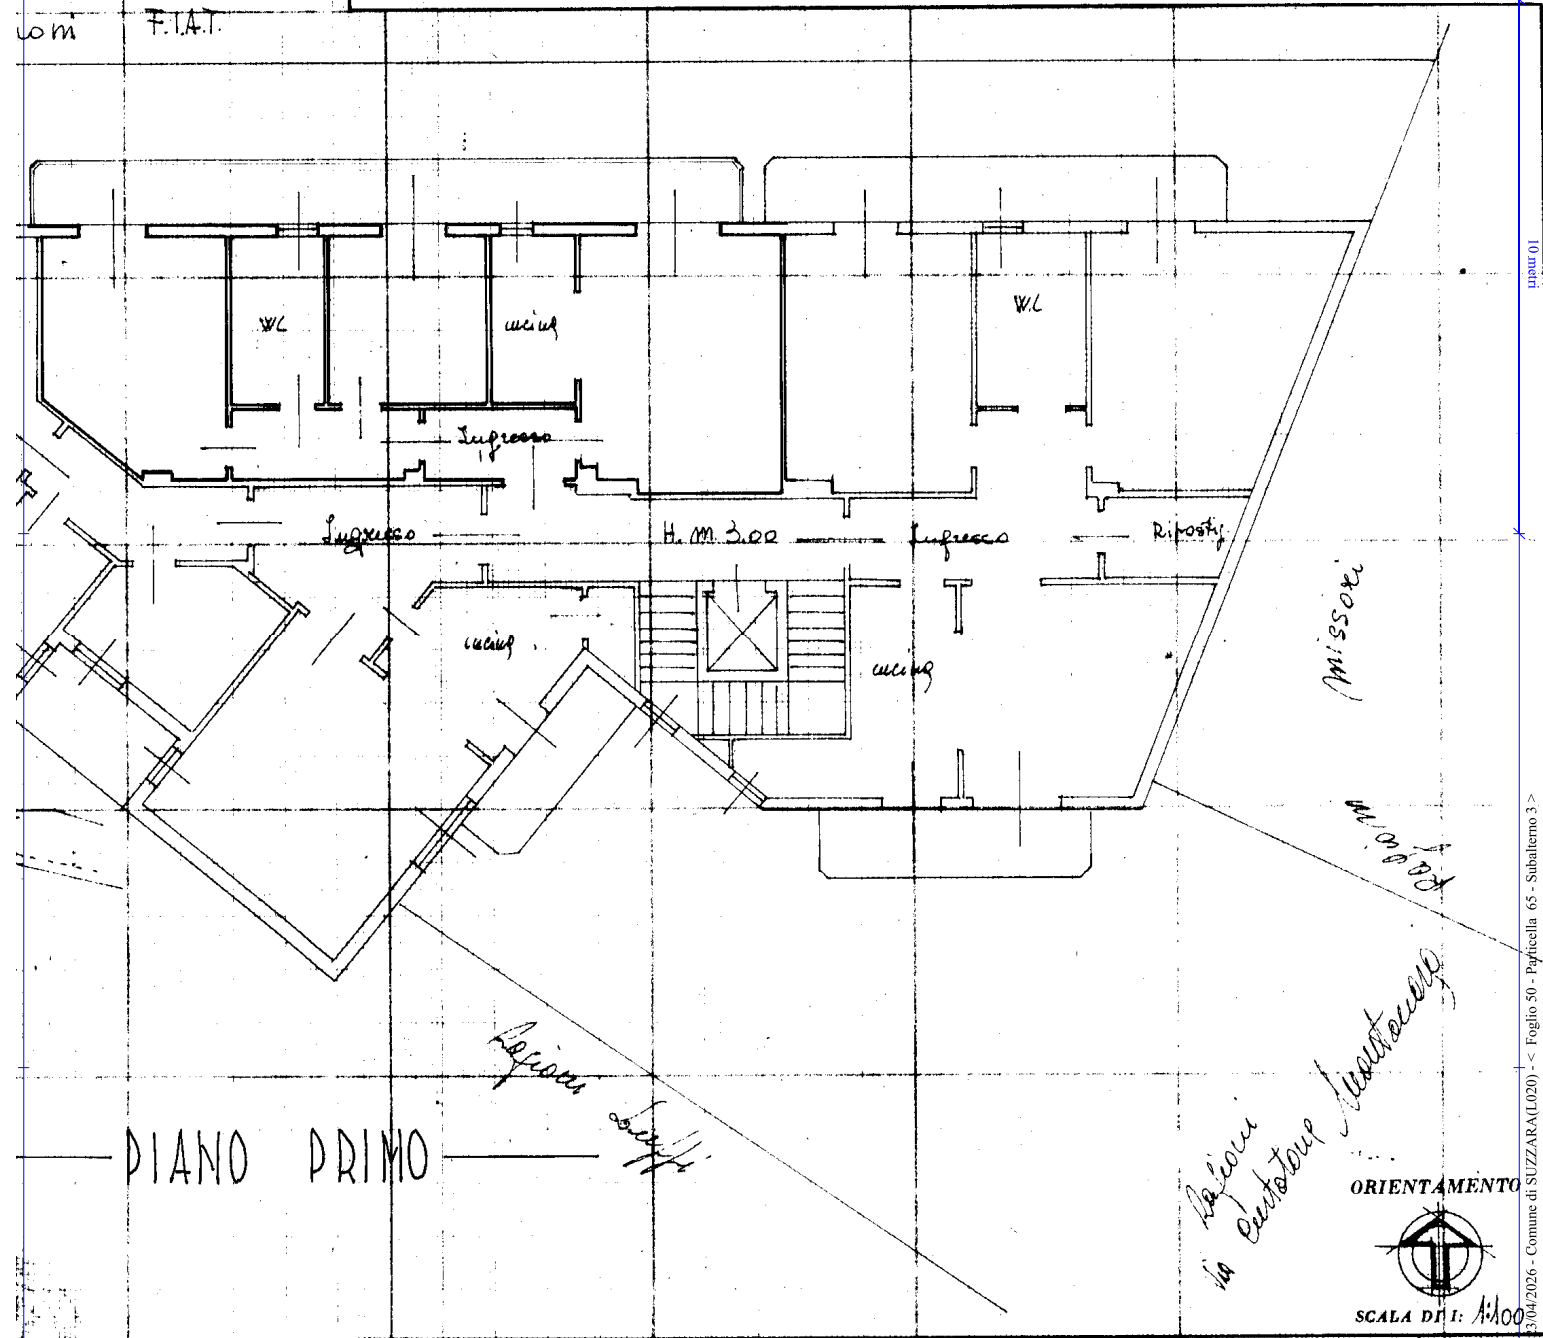

SPAZIO RISERVATO PER LE ANNOTAZIONI D'UFFICIO

DATA

PROT. N°

Compilata dal *Ing. Mario*
(Titolo, nome e cognome del tecnico)

Iscritto all'Albo dei Geometri
della Provincia di Mantova

DATA

Firma:

NUO

Planimetria dell'immo

Ditta DAOLIA

Allegata alla dichiara

Ragioni F.I.A.T.

Ragioni
banchi

WC

WC

Suppresso

Suppresso

WC

Comune di Suzzara
F50 m. 66.305.69.70
Scala 1:1000

PIANO PRIMO



SPAZIO R

DATA
PROT. N°

ISTITUTO POLIGRAFICO DELLO STATO

Agenzia delle Entrate
CATASTO FABBRICATI
Ufficio Provinciale di
Mantova

Planimetria	
Scheda n. 1	Scala 1:200

Dichiarazione protocollo n. MN0016409 del 26/02/2025	
Comune di Suzzara	
Via Curtatone E Montanara	
civ. 109	
Identificativi Catastali:	Compilata da:
Sezione:	Poletta Federica
Foglio: 50	Iscritto all'albo:
Particella: 65	Geometri
Subalterno: 15	Prov. Mantova
	N. 02402

PIANO TERRA

