


LOTTO 4

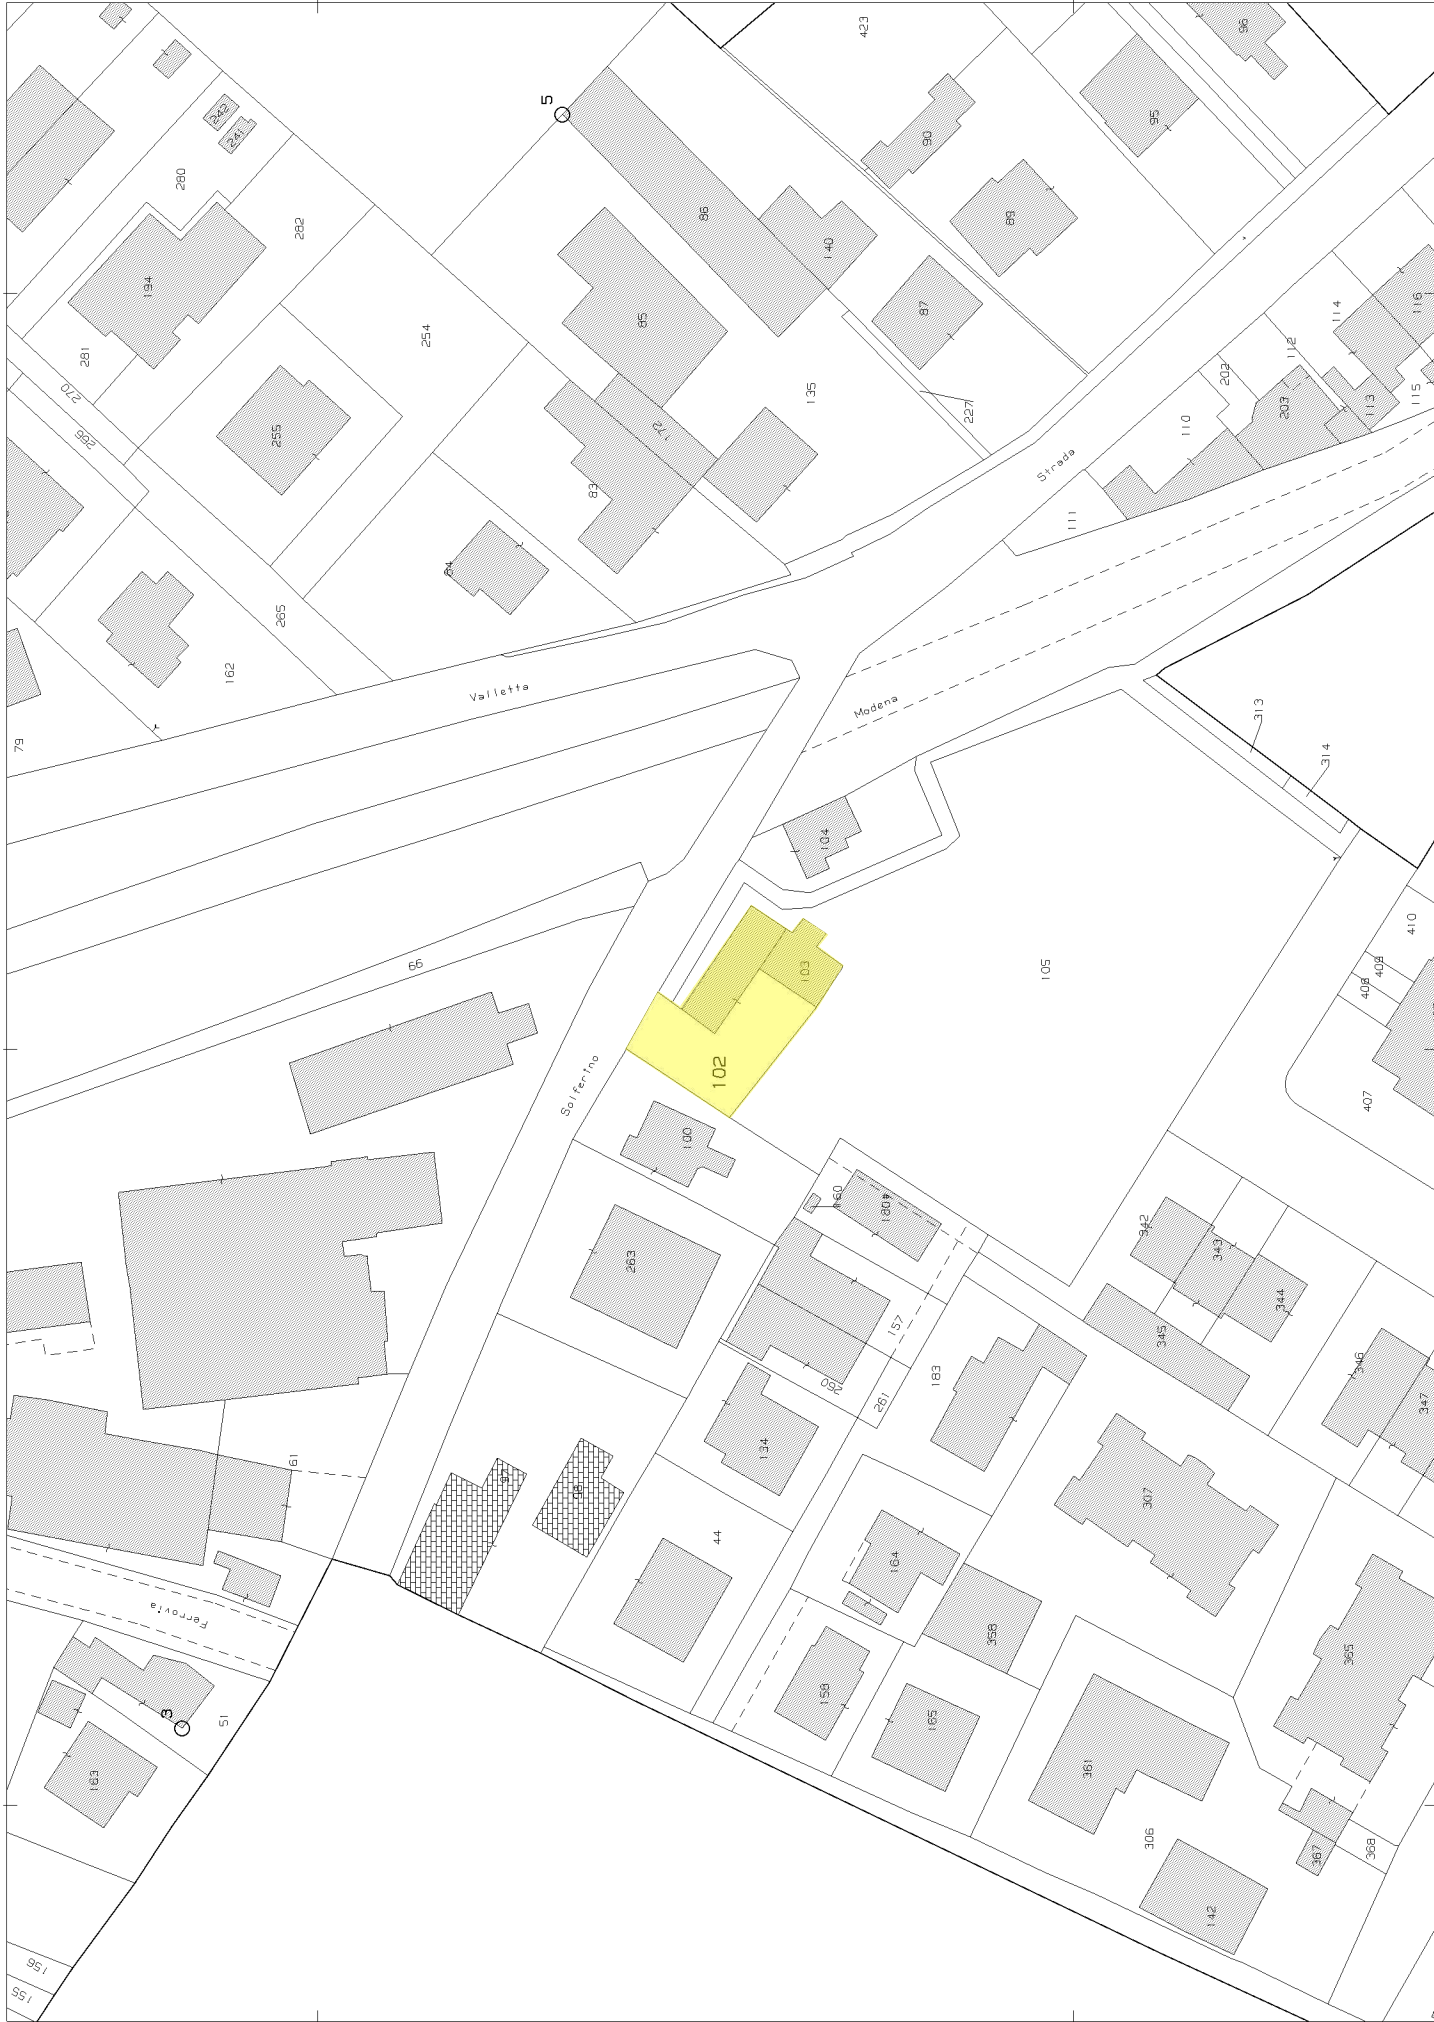

ALBO DELLE FINANZE

AVVERTIMENTO GENERALE DELLA PROPRIETA' IMMOBILIARE URBANA

Piano particolare degli immobili urbani denunciati con la Scheda N° 3565889

Com. Suzzara

Ditta Daolio Eliseo di Primo


Via SOLFERINO 18

Indirizzo cognome, nome patetista

AVVERTIMENTO GENERALE DELLA
PROPRIETA' IMMOBILIARE URBANA
DEL TRAM 1939 XVIII. 10
COMUNE
di Suzzara
Talloncino di riscontro
DELLA
SCHEDA NUMERO
3565889

Via Solferino

Ass. Chierici Francesco

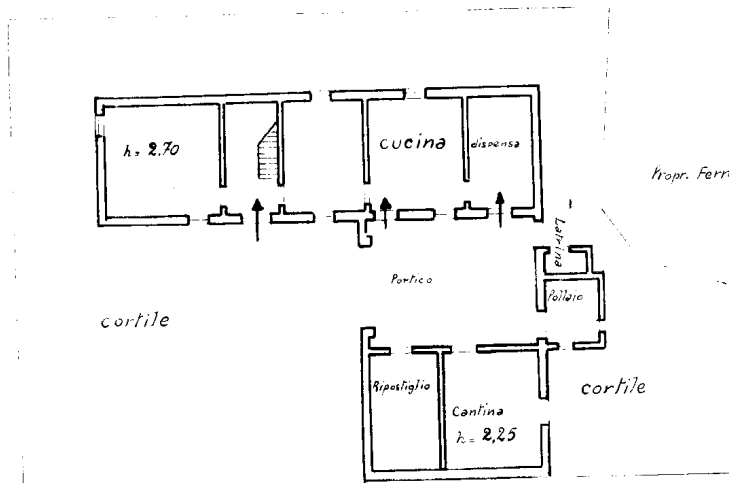


Prop. Ferrovia Modena-Verona FF.SS.

p.t.

Prop. Ditta Sordinandato

Prop. della Ditta Sordinandato

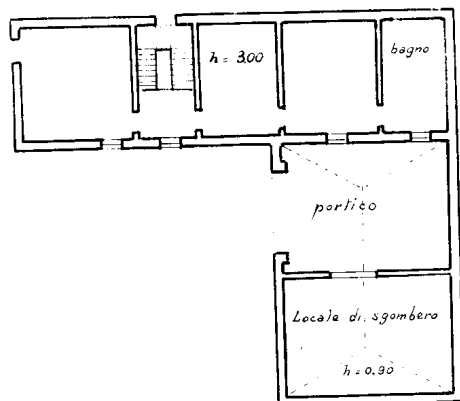

p.I

ORIENTAMENTO



SCALA di 1:200

Compilata da:

Geom. Giulio Gius. Motta

Titolo nome e cognome del compilatore

iscritto all'Albo dei Geometri
della Provincia di Mantova

Data 20 Ottobre 1939 *AVV. Firma* *Luom. Giulio Motta*