

Agenzia del Territorio
CATASTO FABBRICATI
Ufficio Provinciale di
Potenza

Dichiarazione protocollo n. PZ0148459 del 07/07/2010

Planimetria di u.i.u. in Comune di Potenza

Pretoria

civ. 104

Identificativi Catastali:

Sezione:

Foglio: 105

Particella: 29

Subalterno: 66

Compilata da:

Contristano Alessandro

Iscritto all'albo:


Geometri

Prov. Potenza

N. 1947

Scheda n. 1

Scala 1:100

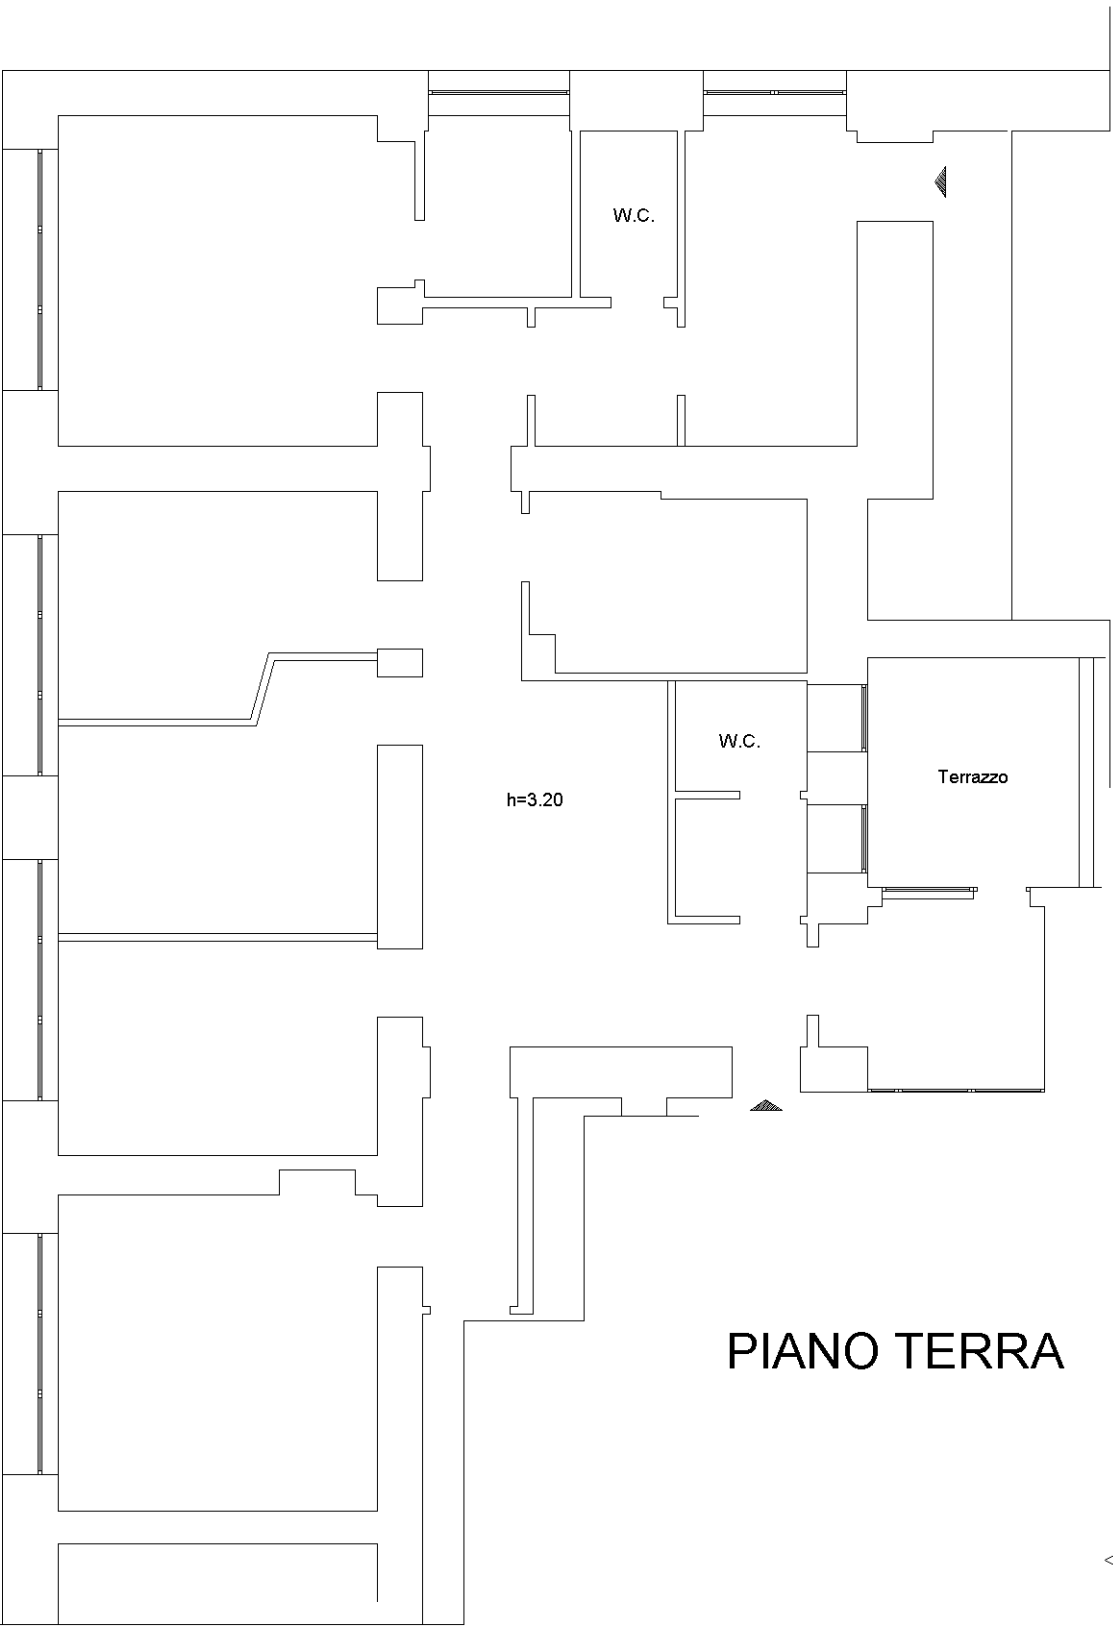

PIANO TERRA



Ultima planimetria in atti

Scala 1:100