



Agenzia delle Entrate
CATASTO FABBRICATI
Ufficio Provinciale di
Reggio Emilia

Dichiarazione protocollo n. RE0024582 del 18/02/2019	
Planimetria di u.i.u. in Comune di Reggio Nell'emilia	
Via San Biagio	civ. SNC
Identificativi Catastali:	Compilata da:
Sezione:	Terzi Haini
Foglio: 17	Iscritto all'albo:
Particella: 441	Geometri
Subalterno:	Prov. Reggio Emilia N. 2090

Scheda n. 1 Scala 1:200

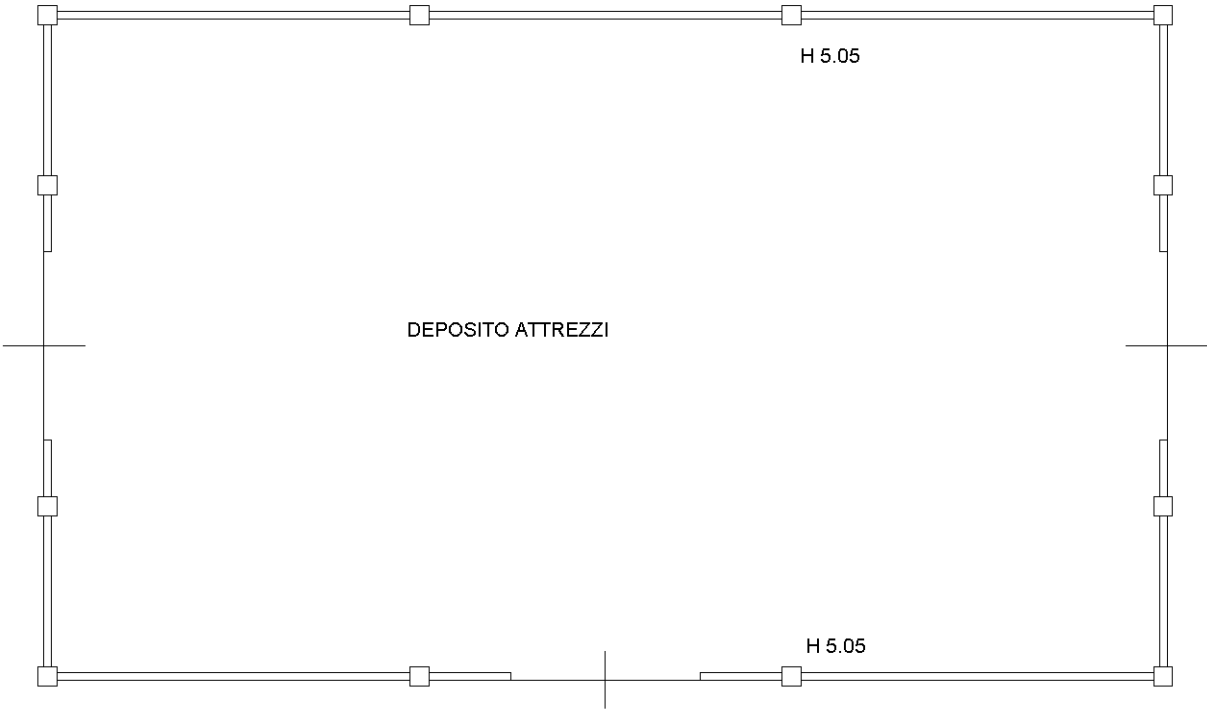

PIANO TERRA

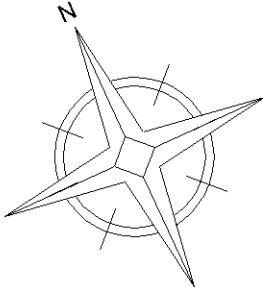

Ultima planimetria in atti