

Data presentazione: 01/09/1993 - Data: 11/09/2025 - n. T124205 - Richiedente: SL SL CU 74H05H223N
Totale schede: 1 - Formato di acquisizione: A3(297x420) - Formato stampa richiesto: A3(297x420)
Ultima planimetria in atti

Fonte: Istituto Poligrafico e Zecca dello Stato - P.V.


MODULARIO
F. rig. rend. 400




MINISTERO DELLE FINANZE
DIREZIONE GENERALE DEL CATASTO E DEI SS.TT.EE.
CATASTO EDILIZIO URBANO (RDL 13-4-1939, n. 652)

MOD. AN (Cat. U)
LIRE
400


Planimetria di u.i.u. in Comune di BIBBIANO via S. GIOVANNI (BARCO) civ.

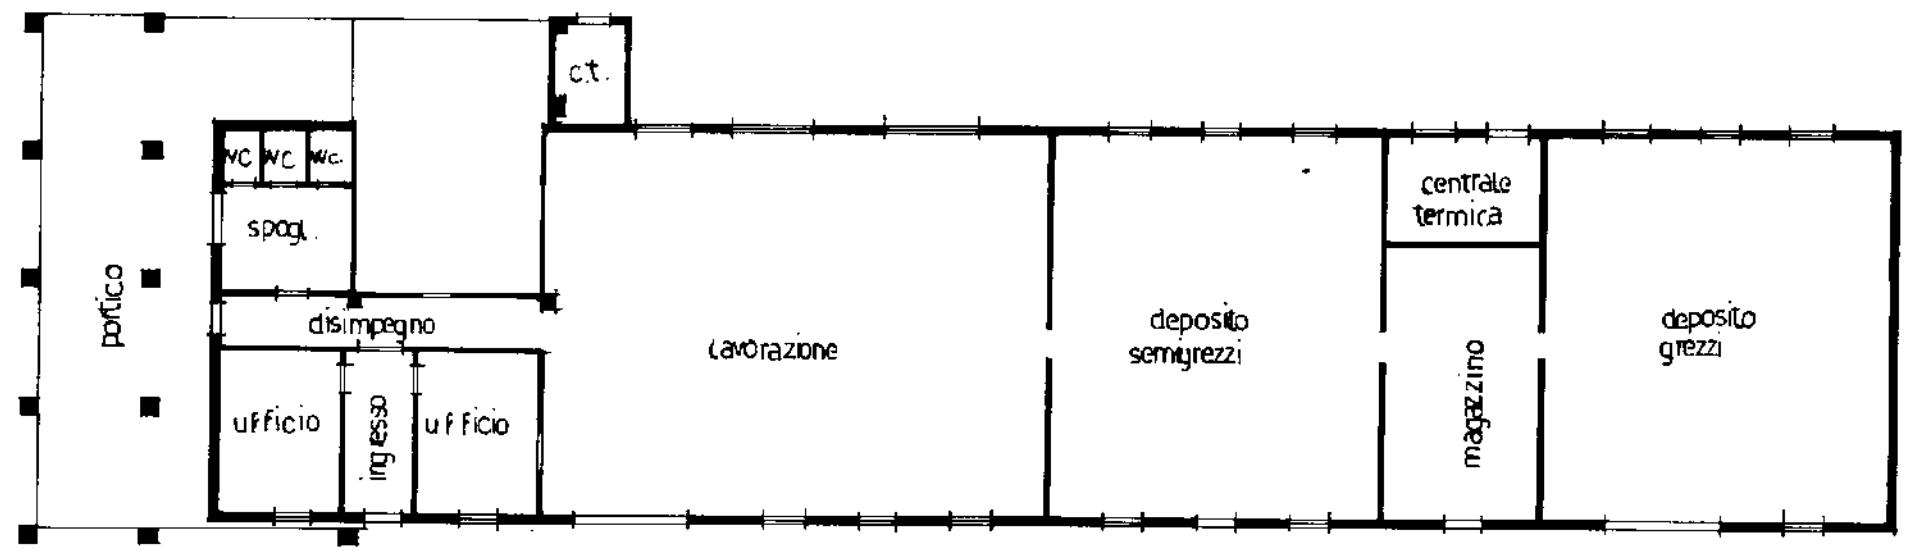

piano terra h 330

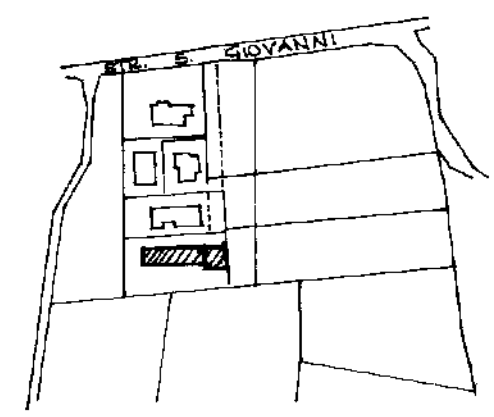

ORIENTAMENTO

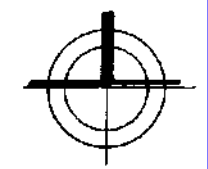

SCALA DI 1:

Dichiarazione di N.C. ☐ Denuncia di variazione ☒	Compilata dal <u>GEOM. GLAUCO SASSI</u> (Titolo, cognome e nome)	RISERVATO ALL'UFFICIO
Identificativi catastali F. <u>11</u> n. <u>8</u> nat. <u>pub.</u> <u>1</u>	Iscritto all'albo dei geometri <u>(S)</u> della provincia di <u>RE</u> <u>774</u> data <u>11/09/2025</u> Firma <u>[Signature]</u>	