

Agenzia delle Entrate
CATASTO FABBRICATI
Ufficio Provinciale di
Genova

Dichiarazione protocollo n. GE0238756 del 03/11/2014

Planimetria di u.i.u. in Comune di Serra Ricco'

Via Fratelli Canepa

civ. 76A

Identificativi Catastali:

Sezione:
Foglio: 14
Particella: 449
Subalterno: 1

Compilata da:


Iscritto all'albo:
Geometri
Prov. Genova

N. 2423

Scheda n. 1

Scala 1:200

PIANO TERRA

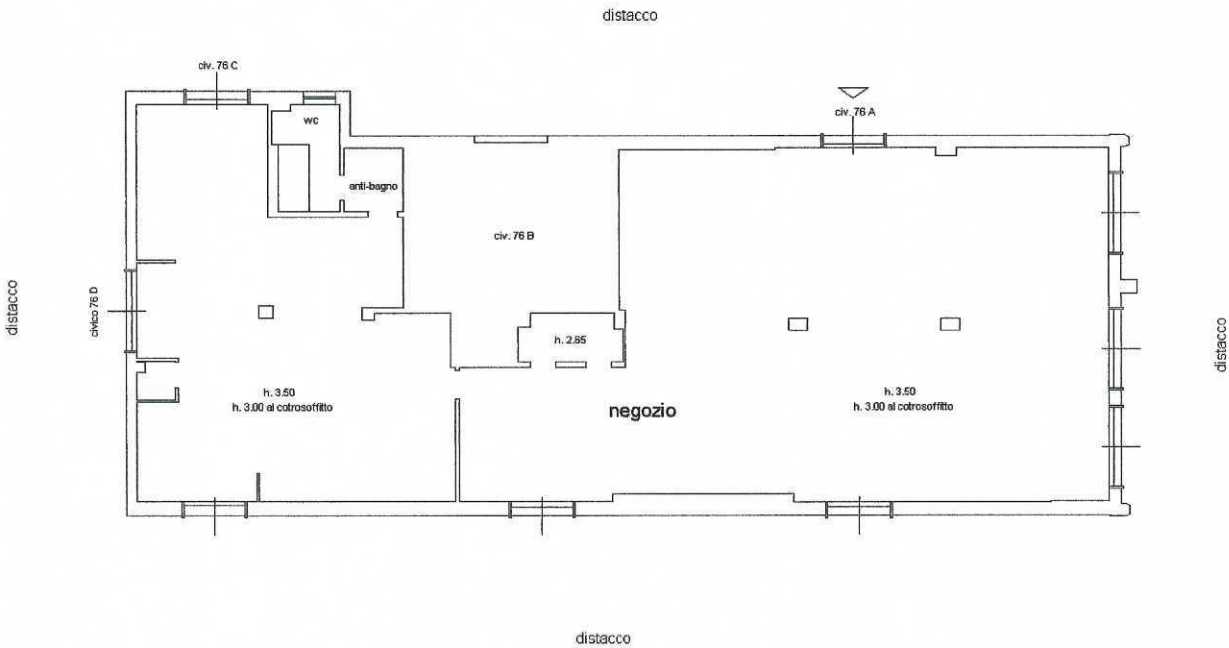


Ultima planimetria in atti

Data: 15/01/2025 - n. T340700 - Richiedente:

Totale schede: 1 - Formato di acquisizione: A4(210x297) - Formato stampa richiesto: A4(210x297)

PIANO TERRA

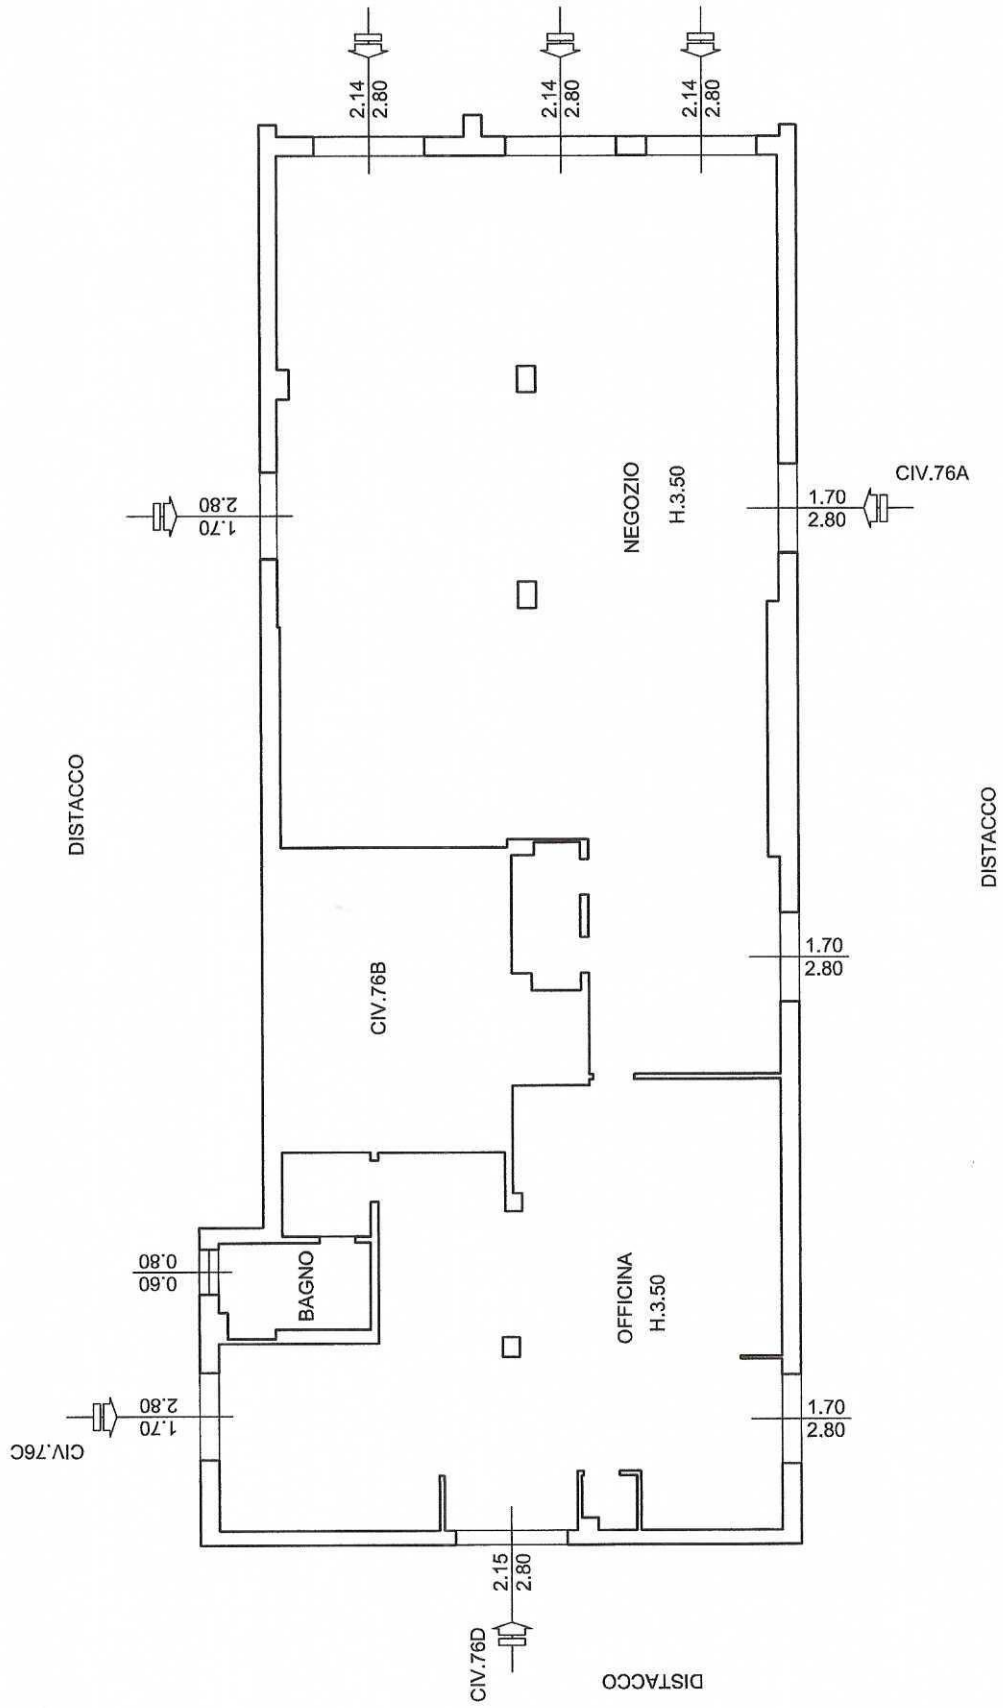

VIA FRATELLI CANEPA



LOTTO 17
R.E. n° 520/2024

OGGETTO	RILIEVO IMMOBILE IN SERRA RICCO' VIA FRATELLI CANEPA civ. 76A-76C-76D	SCALA	DATA
		1:100	1/25

Il Tecnico: geometra Paolo De Lorenzi
Albo: n° 2292 - Cod. Fiscale: