

Modello n. 23
F. 10/10/1969

MINISTERO DELLE FINANZE

B. n. B (Nuovo Catasto Edilizio Urbano)

DIREZIONE GENERALE DEL CATASTO E DEI SERVIZI TECNICI ERARIALI



Lire
20

NUOVO CATASTO EDILIZIO URBANO

R. DECRETO LEGGE 1. APRILE 1959, N. 421


Pianificatore: dell'immobile situato nel Comune di Serra Ricco Via Fratelli Canepa n. 48B/1

Data:

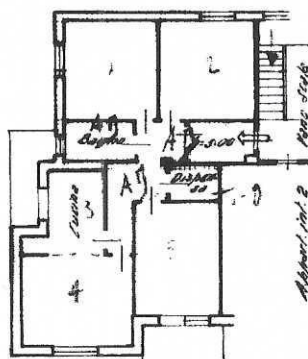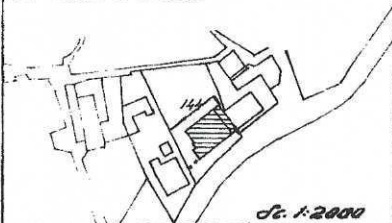Allegata alla dichiarazione presentata all'Ufficio Tecnico Erariale di GenovaSTRALCIO PLANIMETRICO RICAVATO
DAL F. 14 DEL P.C.T. DEL COMUNE
DI SERRA RICCO:

PIANO PRIMO

ORIENTAMENTO

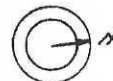

SCALA DI 1:200

PAZIO RISERVATO PER LE ANNOTAZIONI D'UFFICIO

DATE
PROICompilata dal ing.
(Titolo, nome e cognome del tecnico)Iscritto all'Albo degli Ingegneri
della Provincia di GenovaDATA 20 Dicembre 1969


Firma:

Ultima planimetria in atti

Data presentazione: 31/12/1969 - Data: 15/01/2025 - n. T340957 - Richiedente:

Totale schede: 1 - Formato di acquisizione: A3(297x420) - Formato stampa richiesto: A4(210x297)

PIANO PRIMO

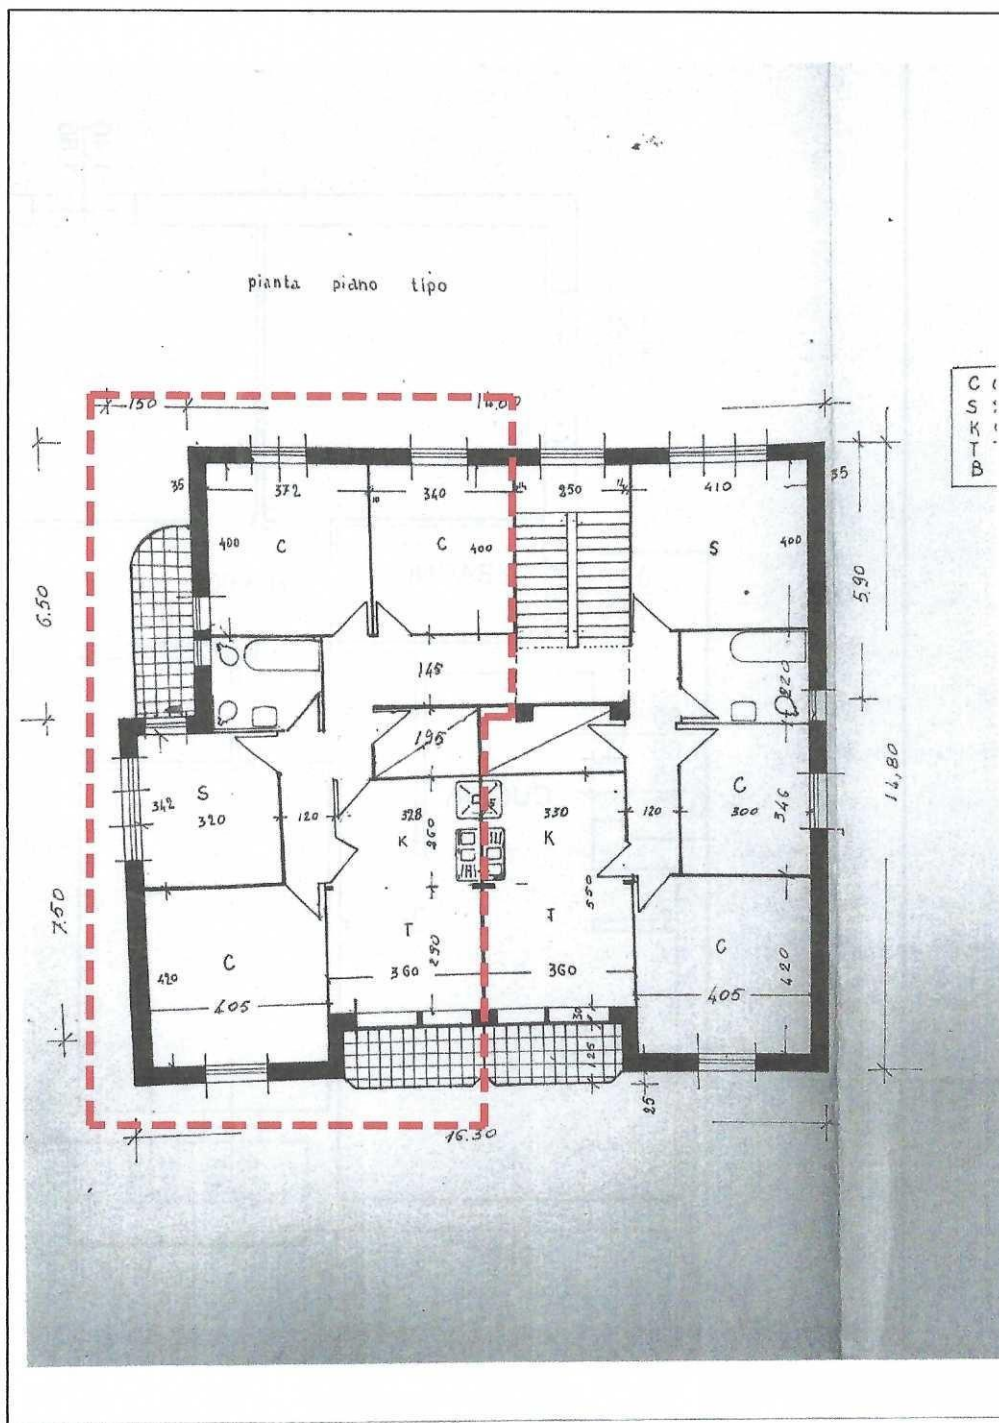

LOTTO 16
R.E. n° 520/2024

OGGETTO

STATO LEGITTIMATO IMMOBILE IN SERRA RICCO'
VIA FRATELLI CANEPA civ. 48B/1
Licenza costruttiva n. 6 del 22/2/1968

SCALA

1:100


DATA

1/25

Il Tecnico: geometra Paolo De Lorenzi
Albo: n° 2292 - Cod.Fiscale:

PIANO PRIMO

DISTACCO

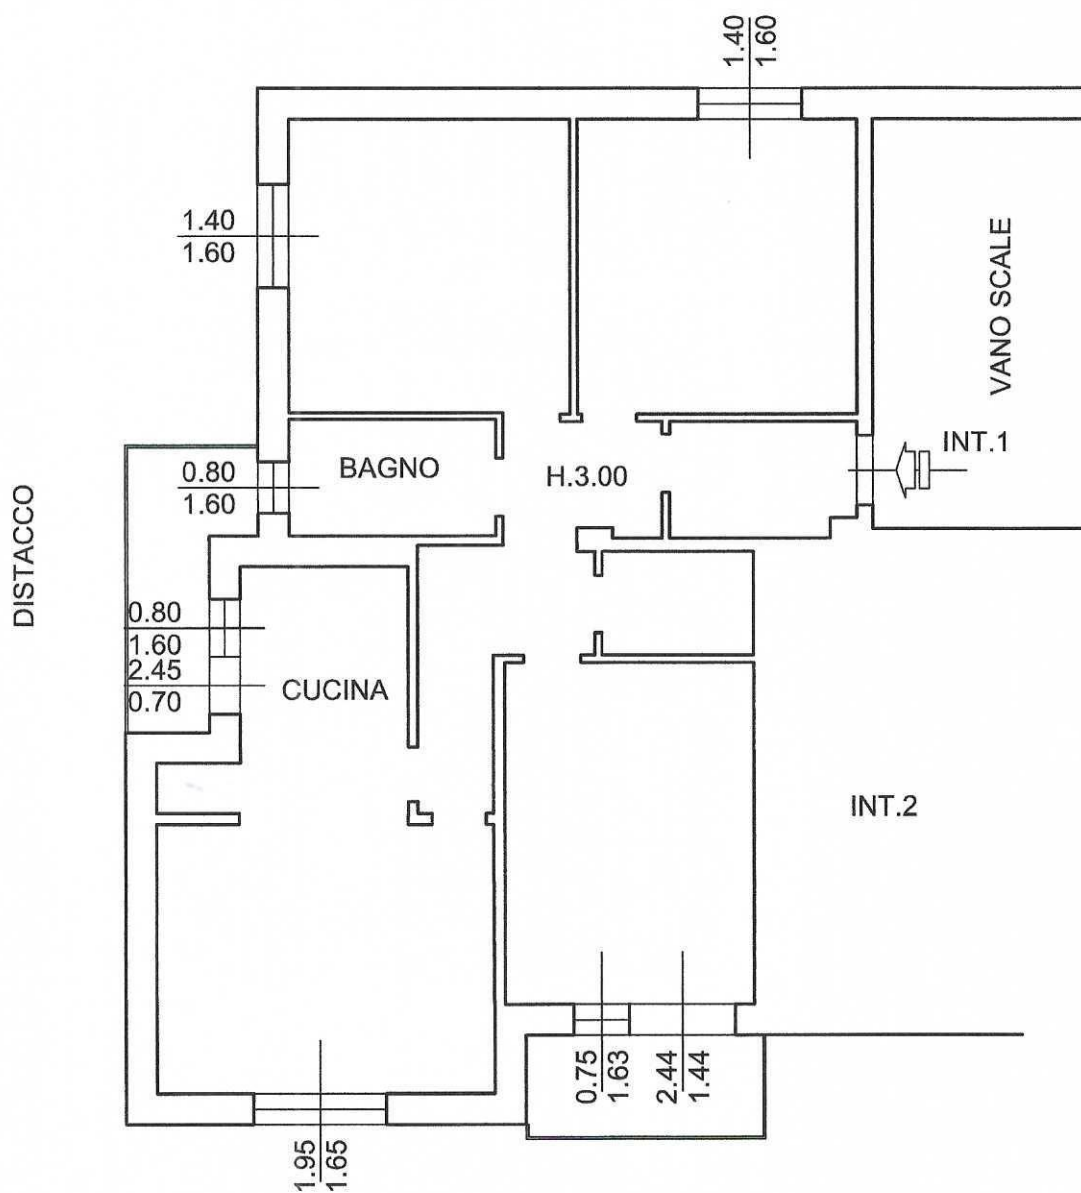

VIA FRATELLI CANEPA

LOTTO 16
R.E. n° 520/2024

OGGETTO

RILIEVO IMMOBILE IN SERRA RICCO'
VIA FRATELLI CANEPA civ. 48B/1

SCALA

1:100

DATA

1/25

Il Tecnico: geometra Paolo De Lorenzi
Albo: n° 2292 - Cod.Fiscale: DLR PLA 64P14 D969Y