


Agenzia delle Entrate
CATASTO FABBRICATI
 Ufficio Provinciale di
 Cremona


Dichiarazione protocollo n. _____ del _____	
Comune di Scandolara Ravara	
Via G. Marconi	civ. 72
Identificativi Catastali:	Compilata da: Cattaneo Daniele
Sezione:	Iscritto all'albo: Geometri
Foglio: 10	Prov. Cremona
Particella: 108	N. 871
Subalterno: 1	

Planimetria
Scheda n. 1 Scala 1:200

doc H/2

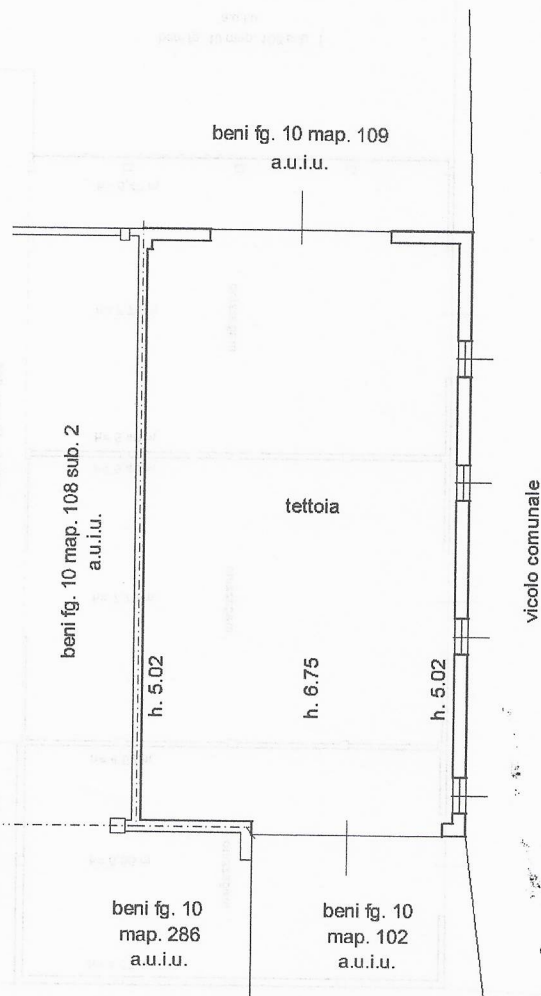

PIANO TERRA (P.T.)

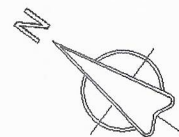

Agenzia delle Entrate
CATASTO FABBRICATI
ufficio provinciale di
Cremona

Planimetria
Scheda n. 1
Scala 1: 200

Dichiarazione protocollo n.
Comune di Scandolara Ravara
Via G. Marconi


civ. 72

Identificativi Catastali:
Sezione:
Foglio: 10
Particella: 108
Subalterno: 2


Compilata da:
Cattaneo Daniele
Iscritto all'albo:
Geometri
Prov. Cremona

N. 871

doc H/1

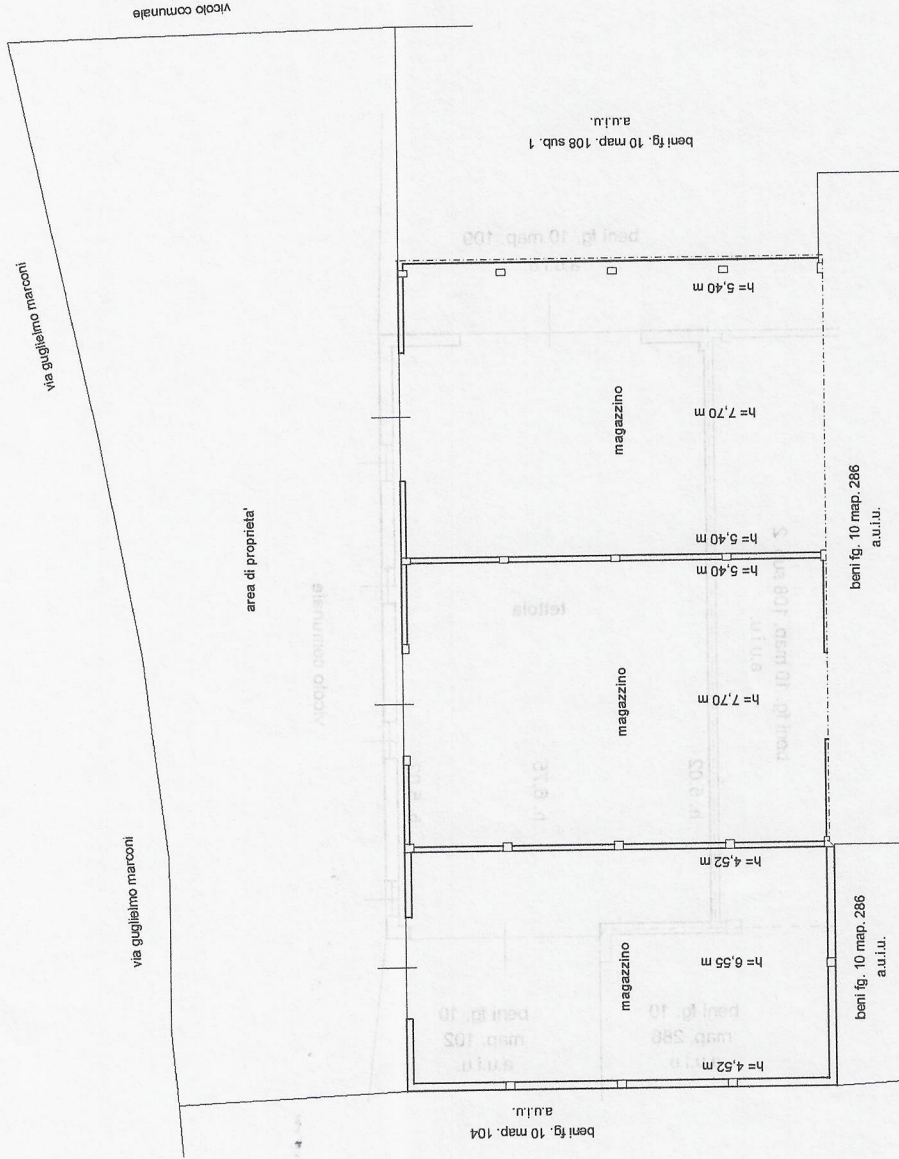

PIANO TERRA (P.T.)

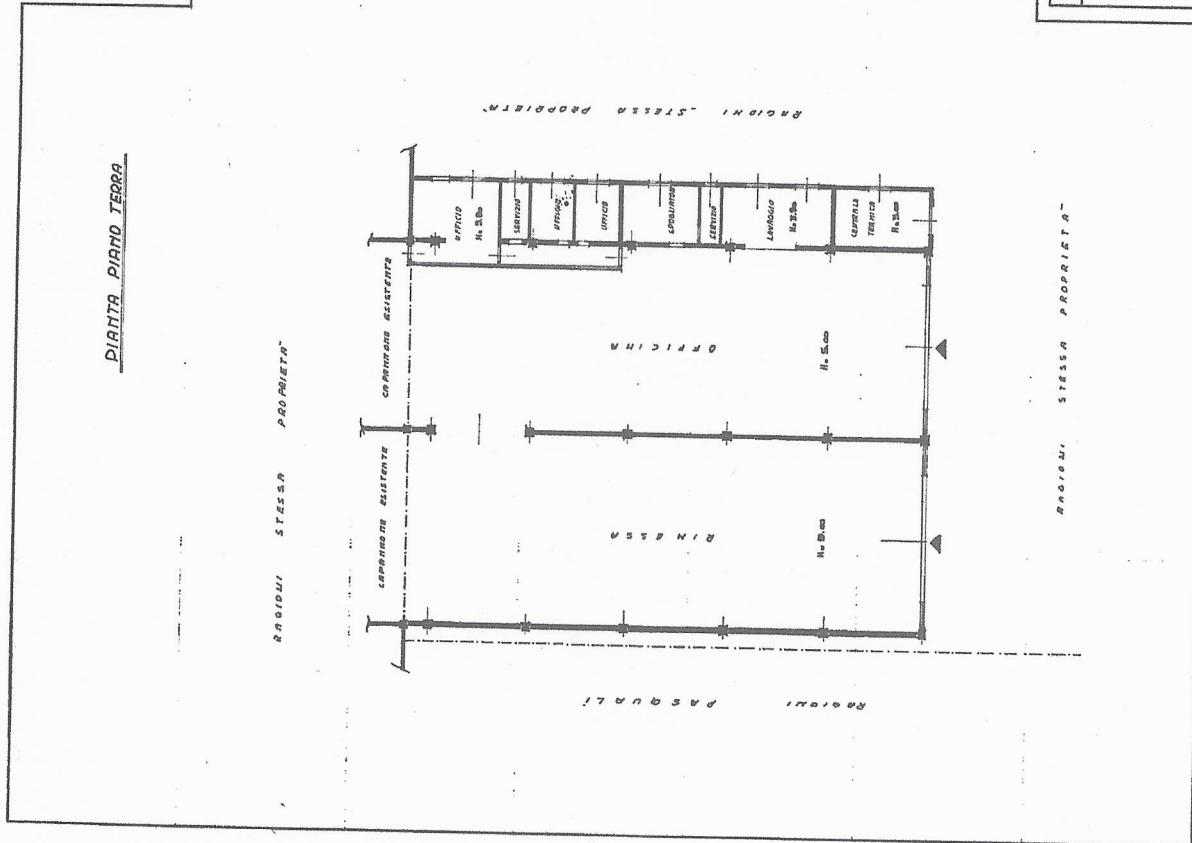

MINISTERO DELLE FINANZE
DIREZIONE GENERALE DEL CATASTO E DEI SERVIZI TECNICI ERARIAI
NUOVO CATASTO EDILIZIO URBANO
Pianimetria dell'immobile situato nel Comune di SCANDOLARA ARAVA Via GUGLIELMO MARCONI
Ditta [redacted] ED [redacted]
Allegata alla dichiarazione presentata all'Ufficio Tecnico Esimile di CREMONA

doc H/3

