


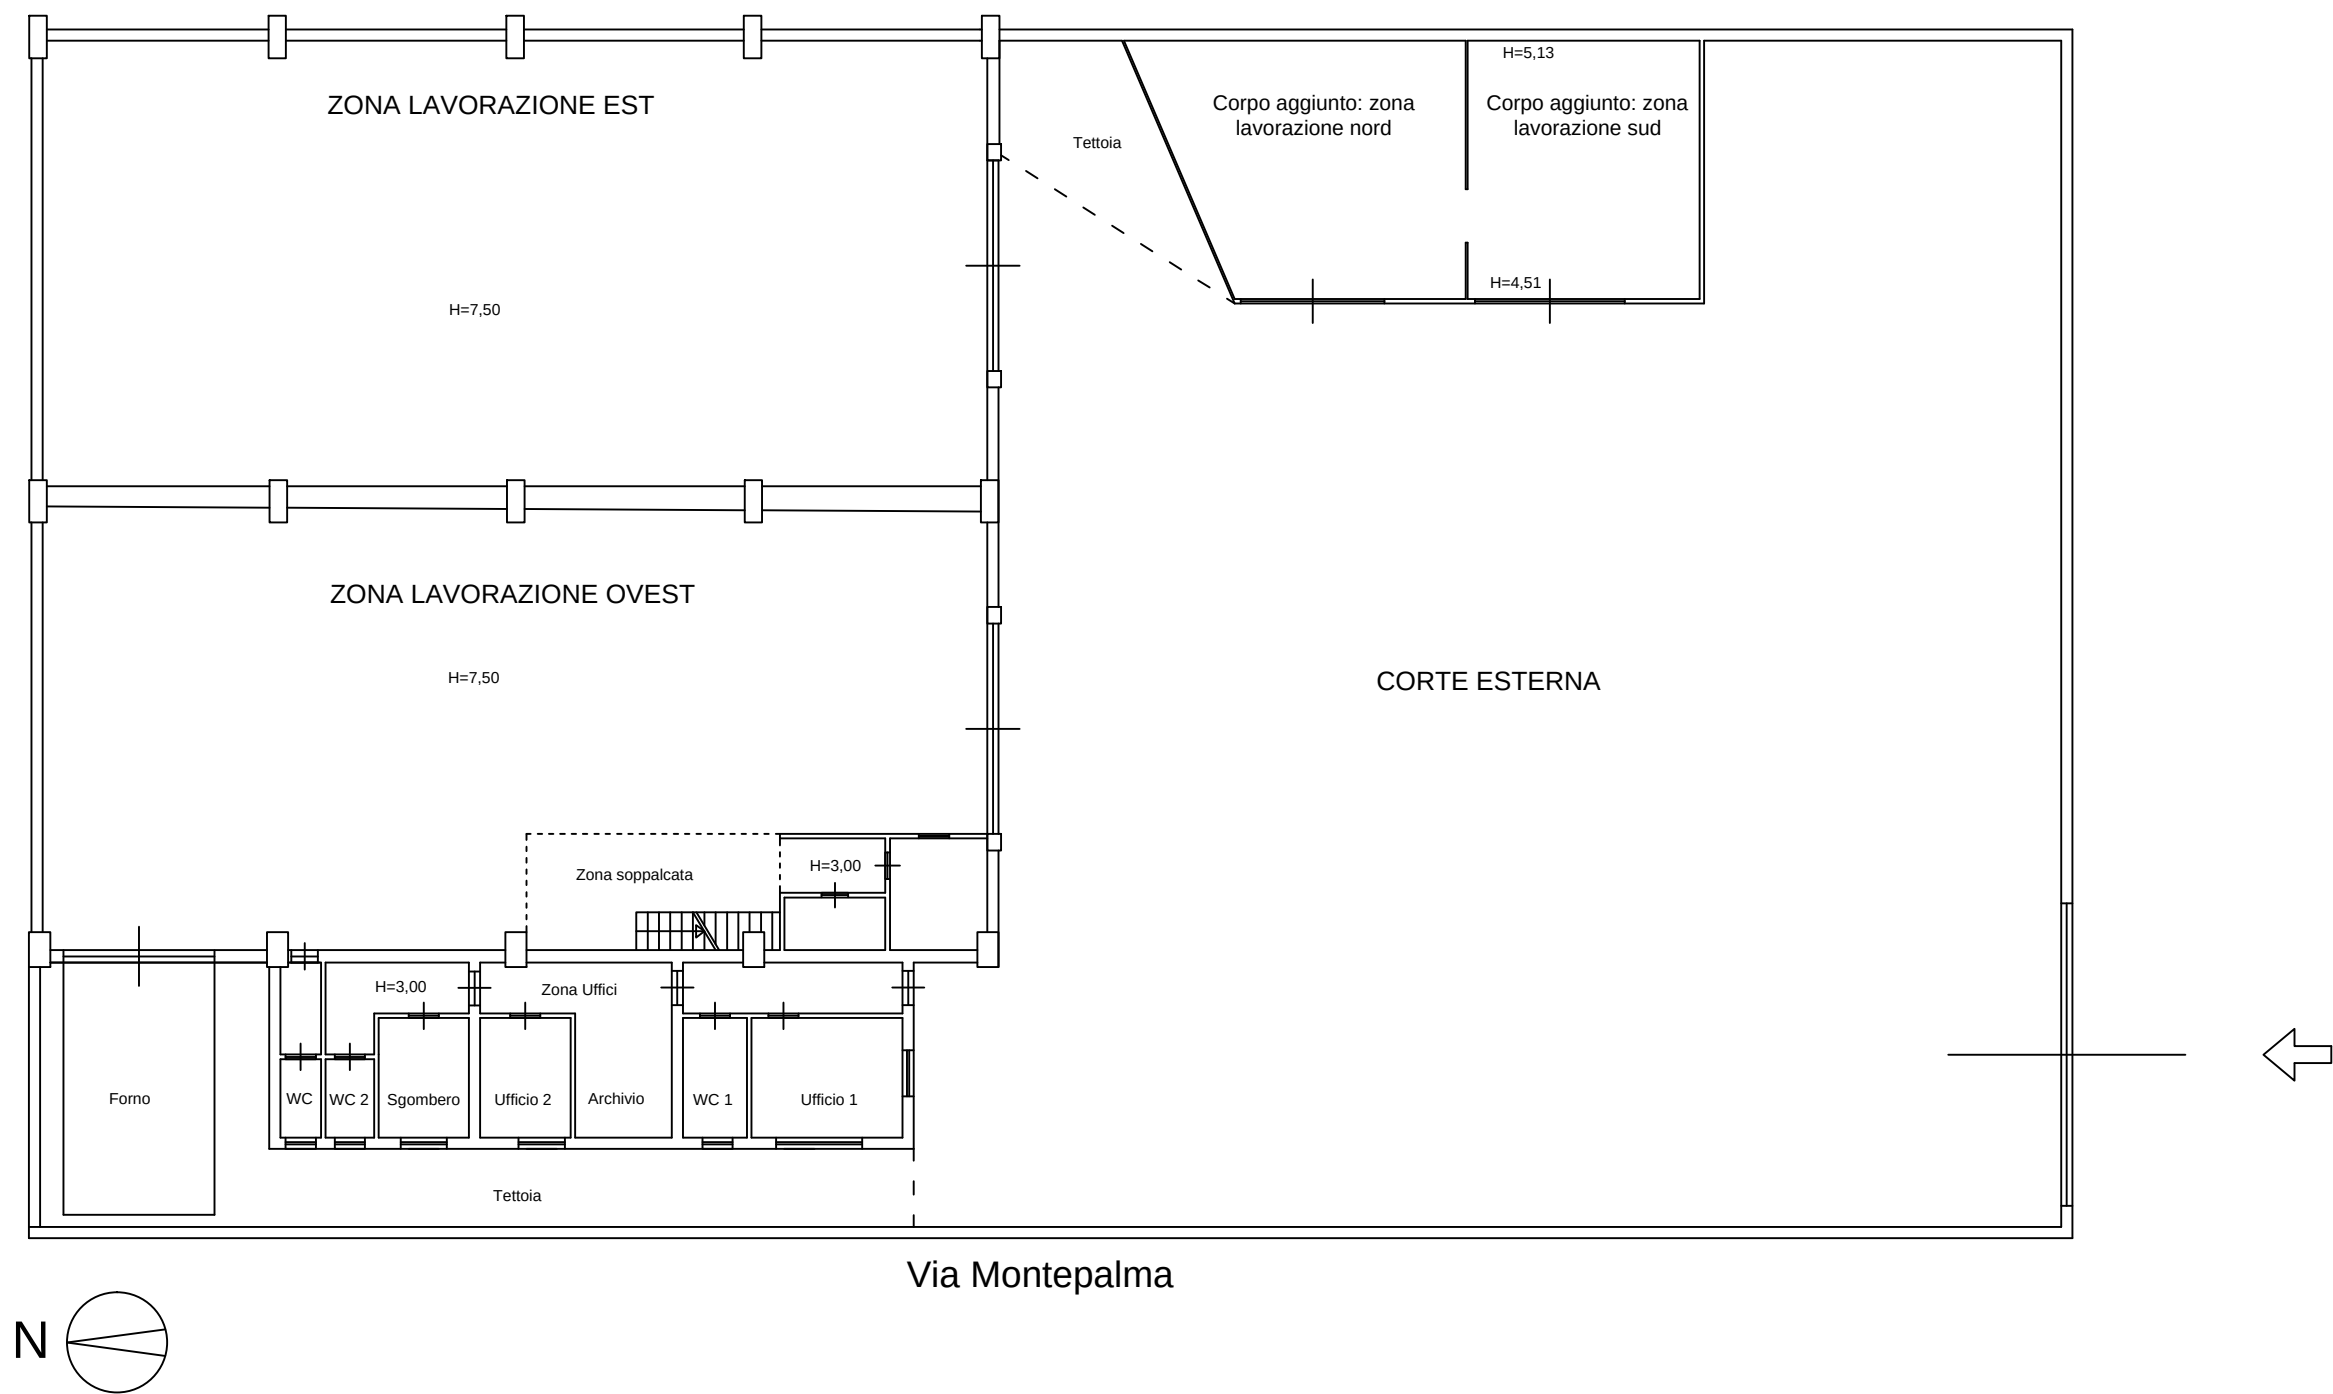

Rilievo planimetrico di un capannone industriale sito in Catania - Via Montepalma 20 adibito ad officia di riparazione di autoveicoli e mezzi pesanti

Scala 1:200