


PLANIMETRIA CATASTALE CON SOPRAPPPOSIZIONE ORTOFOTO GOOGLE SCALA 1:500 (Immagine acquisita ottobre 2019)

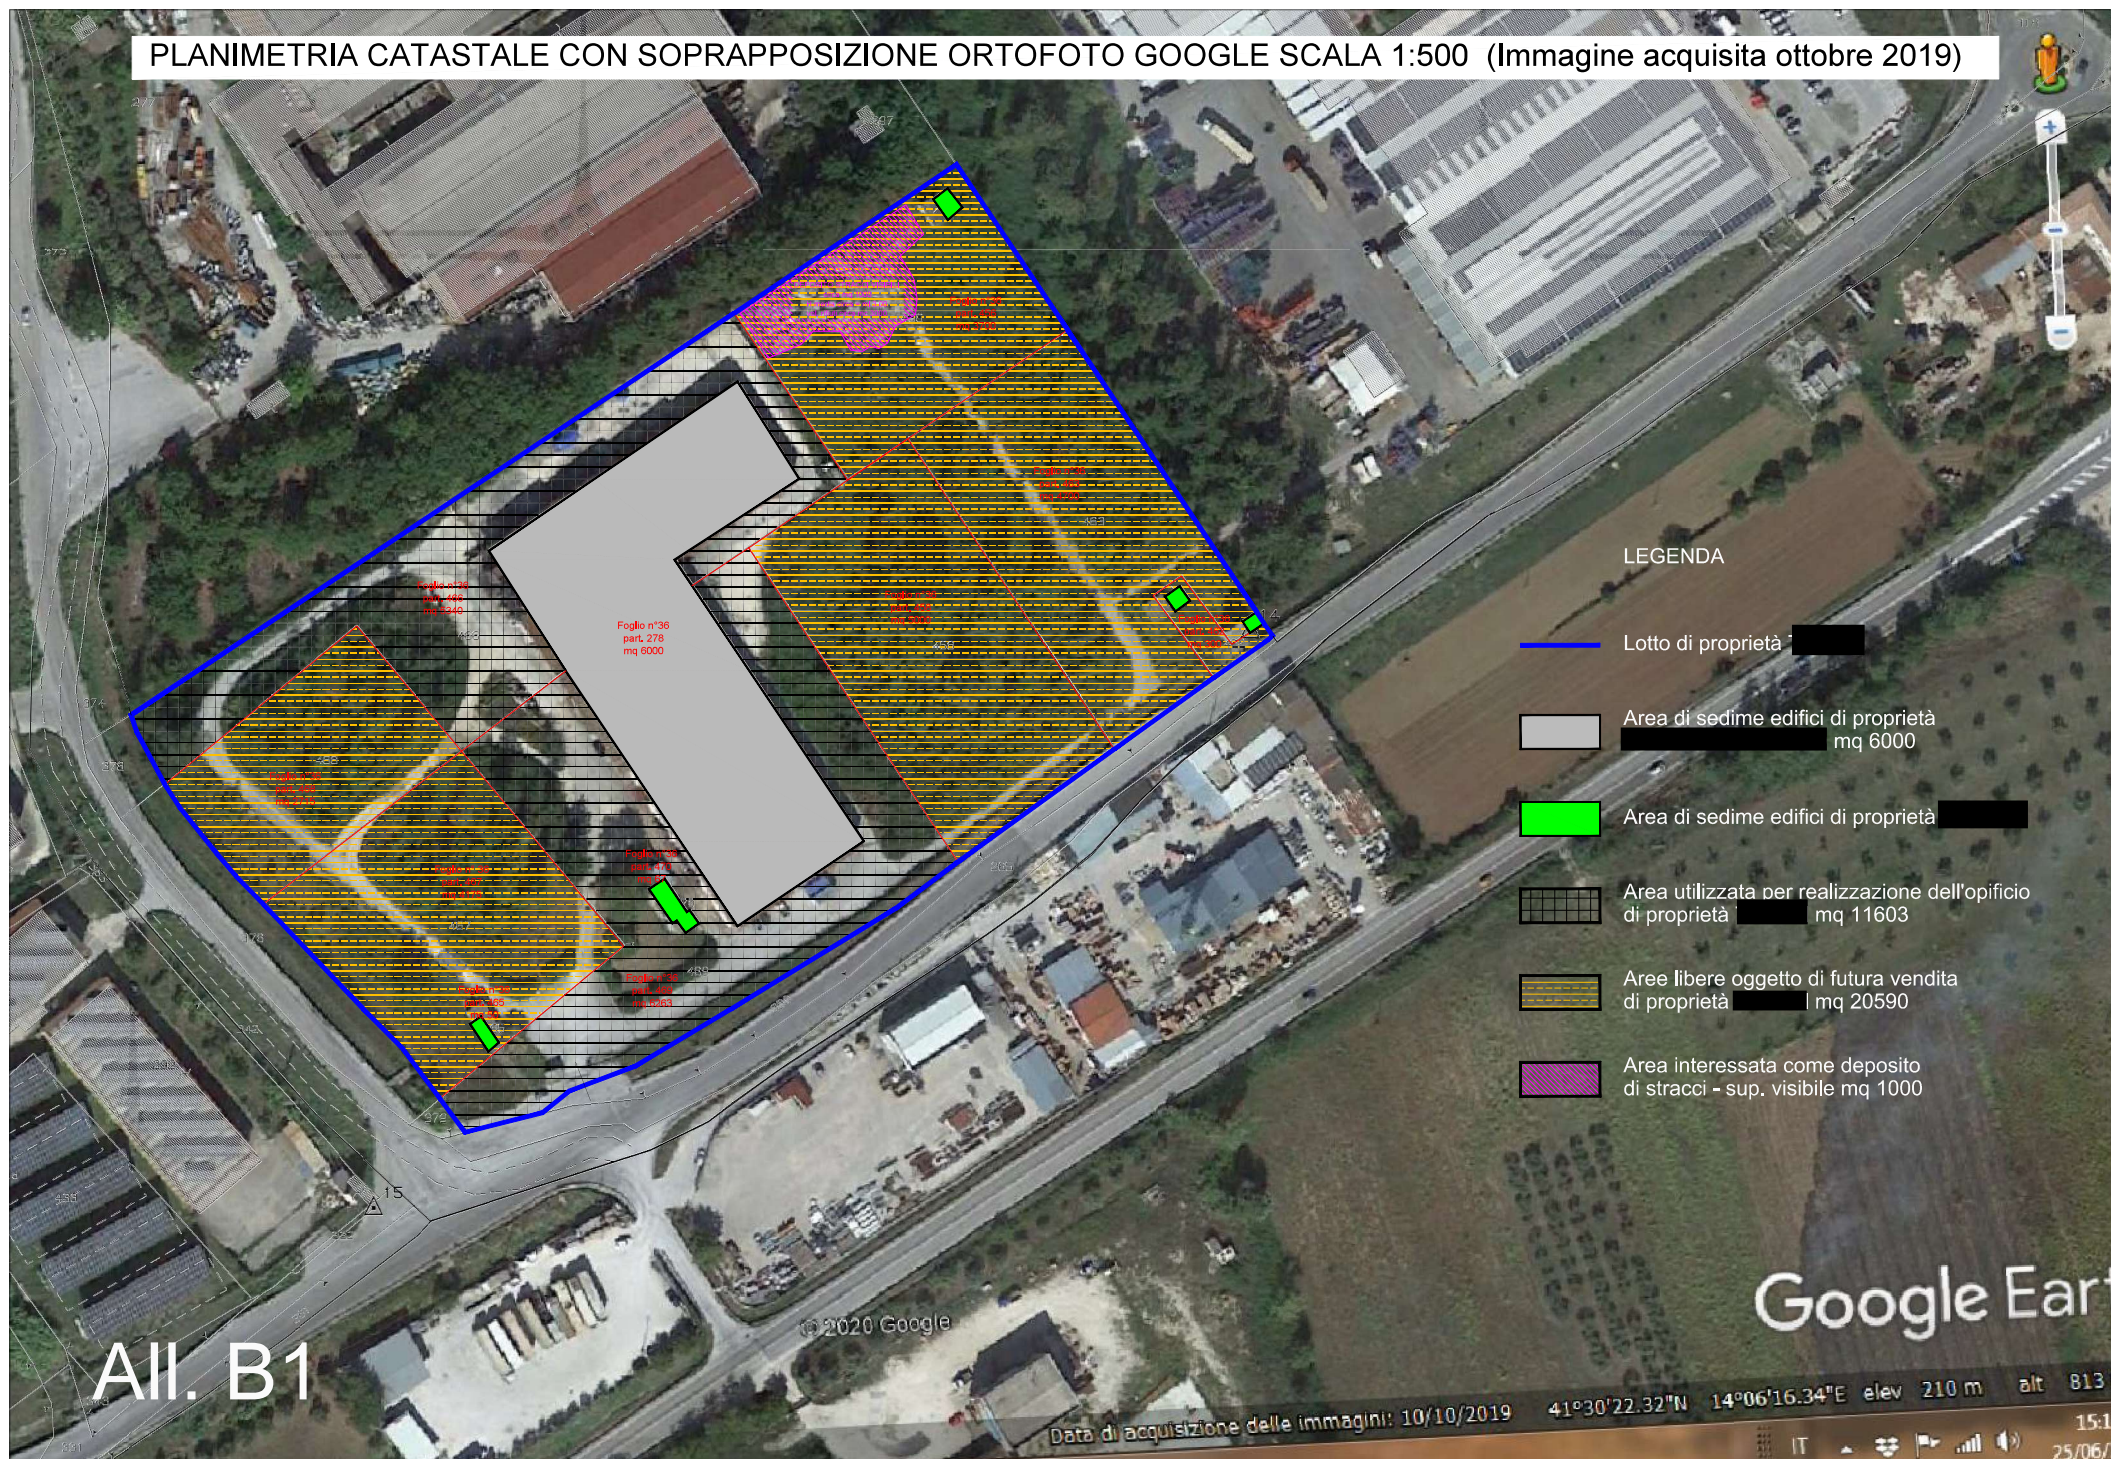

AII. B1