
Allegato _ 003

Documentazione CATASTALE

Immobile oggetto di valutazione:
Comune di CODOGNO (LO) Via Rosolino Passerini n.9/E
Appartamento con annesso vano di cantina
n.2 box d'autorimessa

TRIBUNALE di LODI

Procedura Fallimentare n. 58/2019

Allegato n.003 – 300 doc. catastali Palazzina

Estratto mappa

Elaborato planimetrico

Elenco subalterni



N=5002000

E=1555000

1 Particella: 363

Planimetria di ulu in Comune di Casagno (49) via R. Passerini civ

ELABORATO PLANIMETRICO PER LA INDIVIDUAZIONE DEI SUB. DEI MAP. 363 - 364

fg. 10 map. 363 sub. 1 - Beni comuni non censibili:
p. S1 : corridoi comuni delle cantine - locali contatori - ripastiglio
- vano scala - cortile - rampa

p. T : vano scala con atri e corridoi - cortile - giardino - vano contatori
p. 1° : vano scala con atri e corridoi - sottotetto





- fg. 10 map. 363 sub. 2 - App.to con cantina (int. 2) - Via R. Passerini - P.T. - S1
- fg. 10 map. 363 sub. 3 - App.to con cantina (int. 1) - Via R. Passerini - P.T. - S1
- fg. 10 map. 363 sub. 4 - App.to con cantina (int. 3) - Via R. Passerini - P.T. - S1
- fg. 10 map. 363 sub. 5 - App.to con cantina (int. 4) - Via R. Passerini - P.T. - S1
- fg. 10 map. 363 sub. 6 - App.to con cantina (int. 6) - Via R. Passerini - P.1. - S1
- fg. 10 map. 363 sub. 7 - App.to con cantina (int. 5) - Via R. Passerini - P.1. - S1
- fg. 10 map. 363 sub. 8 - App.to con cantina (int. 7) - Via R. Passerini - P.1. - S1
- fg. 10 map. 363 sub. 9 - App.to con cantina (int. 8) - Via R. Passerini - P.1. - S1
- fg. 10 map. 363 sub. 10 - Box - Via R. Passerini - S1
- fg. 10 map. 363 sub. 11 - Box - Via R. Passerini - S1
- fg. 10 map. 363 sub. 12 - Box - Via R. Passerini - S1
- fg. 10 map. 363 sub. 13 - Box - Via R. Passerini - S1
- fg. 10 map. 363 sub. 14 - Box - Via R. Passerini - S1
- fg. 10 map. 363 sub. 15 - Box - Via R. Passerini - S1
- fg. 10 map. 363 sub. 16 - Box - Via R. Passerini - S1
- fg. 10 map. 363 sub. 17 - Box - Via R. Passerini - S1
- fg. 10 map. 363 sub. 18 - Box - Via R. Passerini - S1
- fg. 10 map. 363 sub. 19 - Box - Via R. Passerini - S1
- fg. 10 map. 364 sub. 1 - Villetta con cantina - Via R. Passerini - P.T. - P.1. - S1
- fg. 10 map. 364 sub. 2 - Box - Via R. Passerini - S1

ESTRATTO DI MAPPA

FG. 10
SCALA 1/2000

ORIENTAMENTO

SCALA DI 1/500

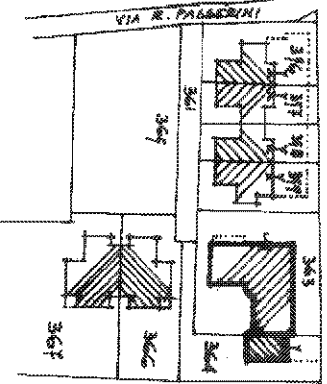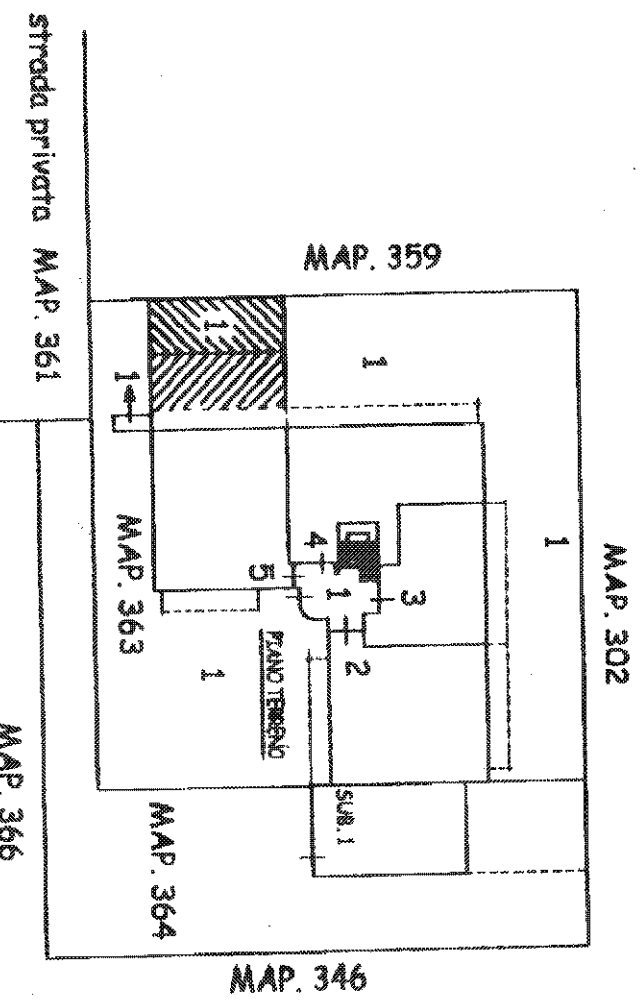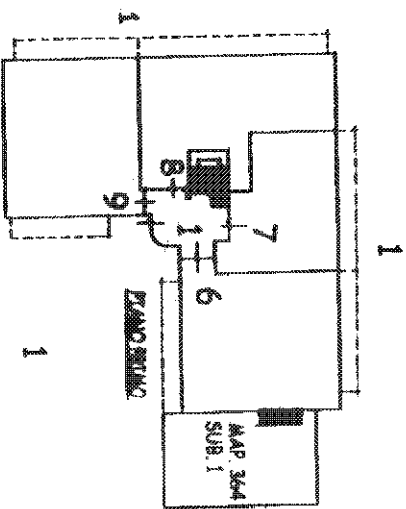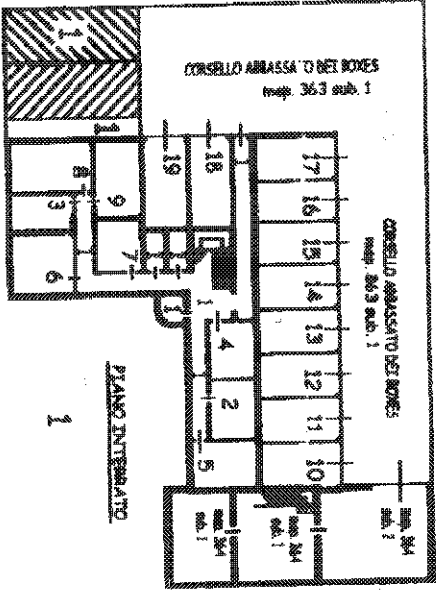


Dichiarazione di N.C. ☒ Denuncia di variazione ☐

Compilata dal GEOM. LINI RENZO
ritiro cognome e nome

Identificativi catastali
F. 10
n. 363 sub. 1

Iscritto all'atto del GEOMETRI
della provincia di LODI
data 21/10/2003 Firma [firma]

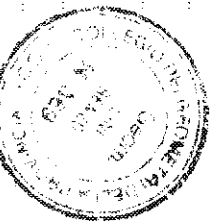

RISERVATO ALL'UFFICIO

ACCERTAMENTO DELLA PROPRIETÀ IMMOBILIARE URBANA ELENCO DEI SUBALTERNI ASSEGNATI

Comune	Sezione	Foglio	Particella	Tipo mappale	del:
CODOGNO		10	363		

Sub	UBICAZIONE via/piazza	n.civ	Piani	Scala	Int	DESCRIZIONE
1	VIA ROSOLINO PASSERINI	SC	S1 - T-1			Bene comune non censibile
2	VIA ROSOLINO PASSERINI	SC	T-S1		2	ABITAZIONI DI TIPO ECONOMICO
3	VIA ROSOLINO PASSERINI	SC	T-S1		1	ABITAZIONI DI TIPO ECONOMICO
4	VIA ROSOLINO PASSERINI	SC	T-S1		3	ABITAZIONI DI TIPO ECONOMICO
5	VIA ROSOLINO PASSERINI	SC	T-S1		4	ABITAZIONI DI TIPO ECONOMICO
6	VIA ROSOLINO PASSERINI	SC	1-S1		6	ABITAZIONI DI TIPO ECONOMICO
7	VIA ROSOLINO PASSERINI	SC	1-S1		5	ABITAZIONI DI TIPO ECONOMICO
8	VIA ROSOLINO PASSERINI	SC	1-S1		7	ABITAZIONI DI TIPO ECONOMICO
9	VIA ROSOLINO PASSERINI	SC	1-S1		8	ABITAZIONI DI TIPO ECONOMICO
10	VIA ROSOLINO PASSERINI	SC	S1			STALLE, SCUDERIE, RIMESSE E AUTORIMESSE
11	VIA ROSOLINO PASSERINI	SC	S1			STALLE, SCUDERIE, RIMESSE E AUTORIMESSE
12	VIA ROSOLINO PASSERINI	SC	S1			STALLE, SCUDERIE, RIMESSE E AUTORIMESSE
13	VIA ROSOLINO PASSERINI	SC	S1			STALLE, SCUDERIE, RIMESSE E AUTORIMESSE
14	VIA ROSOLINO PASSERINI	SC	S1			STALLE, SCUDERIE, RIMESSE E AUTORIMESSE
15	VIA ROSOLINO PASSERINI	SC	S1			STALLE, SCUDERIE, RIMESSE E AUTORIMESSE
16	VIA ROSOLINO PASSERINI	SC	S1			STALLE, SCUDERIE, RIMESSE E AUTORIMESSE
17	VIA ROSOLINO PASSERINI	SC	S1			STALLE, SCUDERIE, RIMESSE E AUTORIMESSE
18	VIA ROSOLINO PASSERINI	SC	S1			STALLE, SCUDERIE, RIMESSE E AUTORIMESSE
19	VIA ROSOLINO PASSERINI	SC	S1			STALLE, SCUDERIE, RIMESSE E AUTORIMESSE
101	VIA ROSOLINO PASSERINI		S1 - T			ABITAZIONI DI TIPO ECONOMICO

TRIBUNALE di LODI

Procedura Fallimentare n. 58/2019

Allegato n.003 – 301 doc. catastali LOTTO 1

Foglio 10 mapp. 363 sub. 5 (appartamento con cantina)

Foglio 10 mapp.363 sub.18 (box d'autorimessa)


MODULARIO
F. fig. rend. 487



MINISTERO DELLE FINANZE
DIREZIONE GENERALE DEL CATASTO E DEI SS.TT.EE.
CATASTO EDILIZIO URBANO (RDL 13-4-1939, n. 652)

MOD. BN (CEU)

Planimetria di u.i.u. in Comune di CODOGNO (LO) via R. PASSERINI civ.

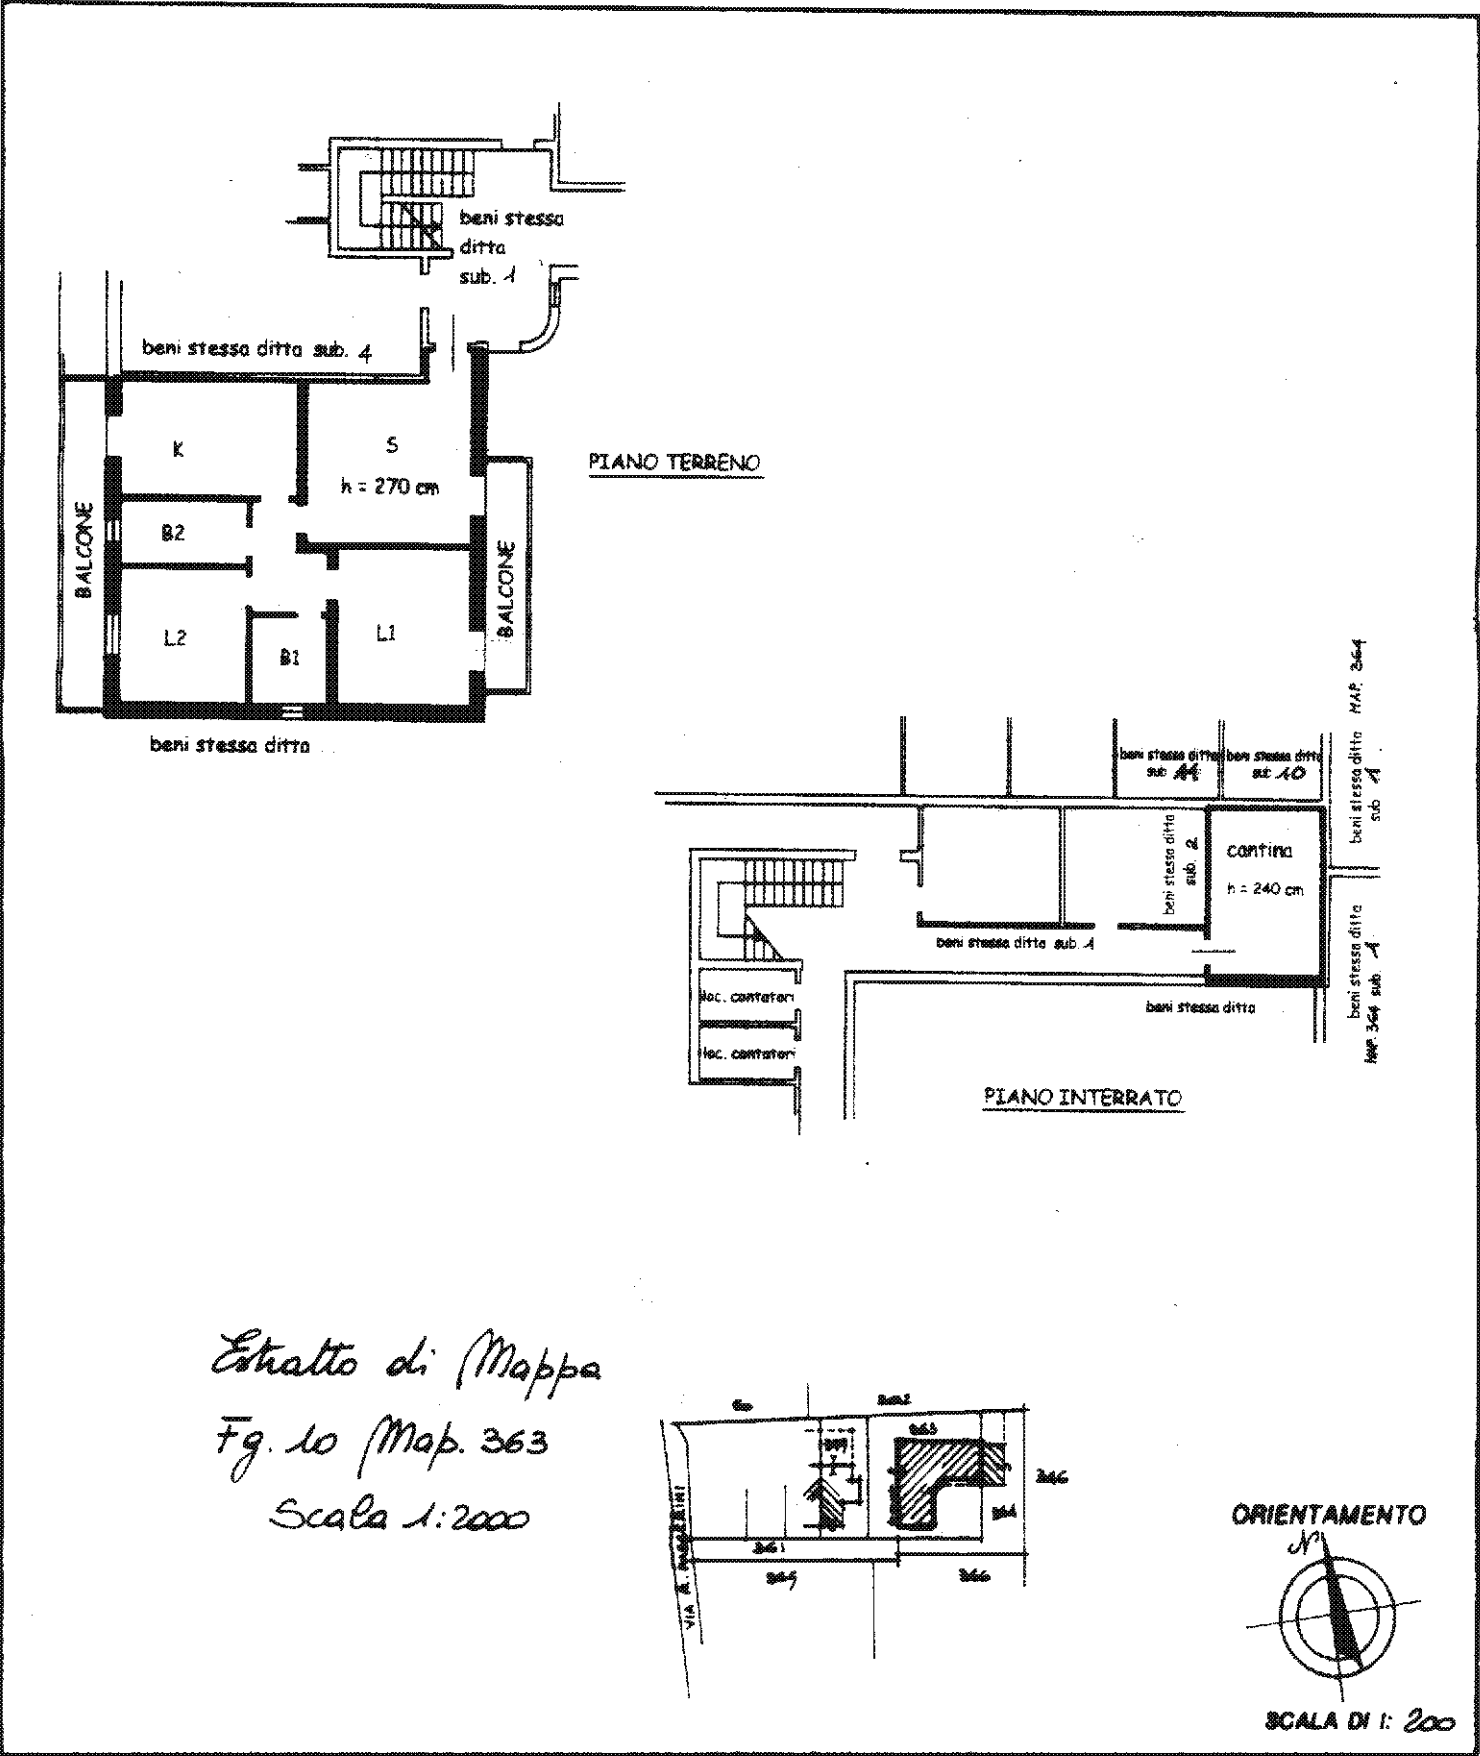

Dichiarazione di N.C. ☒ Denuncia di variazione ☐	Compilata dal <u>GEOM. LINI RENZO</u> (Nome, cognome e nome)	RISERVATO ALL'UFFICIO
Identificativi catastali F. <u>10</u> n. <u>363</u> sub. <u>5</u>	Iscritto all'albo dei <u>GEOMETRI</u> della provincia di <u>LODI</u> n. <u>369</u> data Firma <u>[Signature]</u>	


MODULARIO
F. rig. rend. 487




MINISTERO DELLE FINANZE
DIREZIONE GENERALE DEL CATASTO E DEI SS.TT.EE.
CATASTO EDILIZIO URBANO (RDL 13-4-1939, n. 652)

MOD. 8N (CEU)

Planimetria di u.i.u. in Comune di CODOGNO (LO) via R. PASSERINI civ.

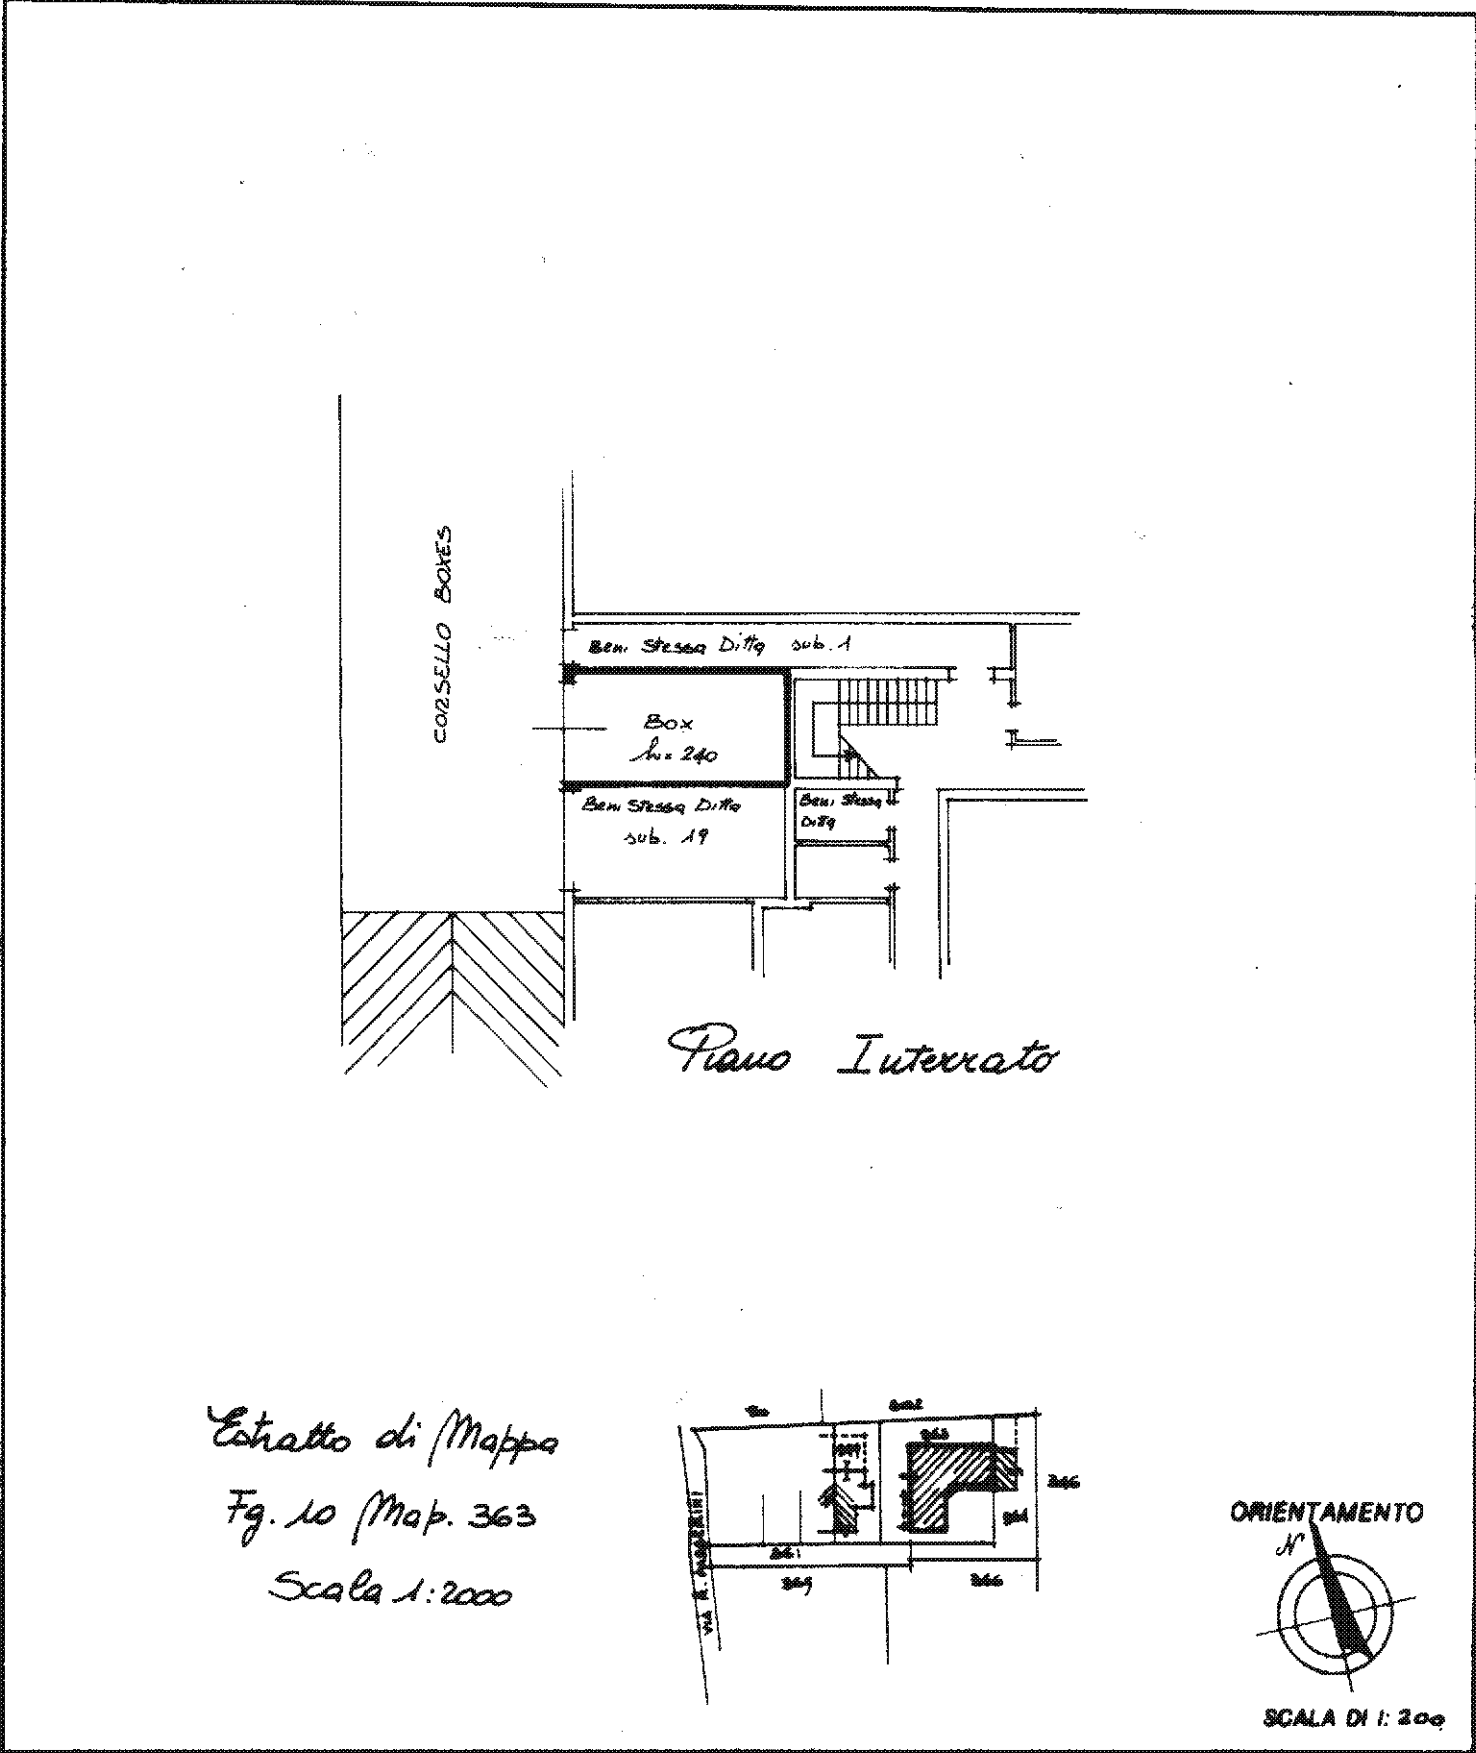

Esatto di Mappa
Fg. 10 Map. 363
Scala 1:2000

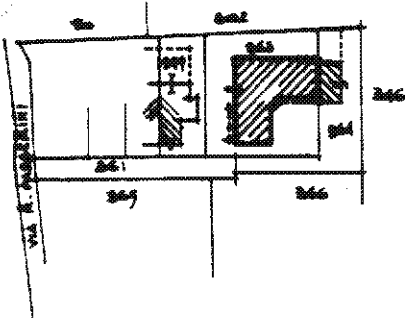

Dichiarazione di N.C. ☒ Denuncia di variazione ☐	Compiata dal <u>GEOM. LINI RENZO</u> (Titolo, cognome e nome)	
Identificativi catastali F. <u>10</u> n. <u>363</u> sub. <u>18</u>	Iscritto all'albo de <u>L. GEOMETRI</u> della provincia di <u>LODI</u> n. <u>369</u> data <u>...</u> Firma <u>...</u>	
RISERVATO ALL'UFFICIO		

Catasto fabbricati
Visura attuale per immobile
Situazione degli atti informatizzati al **18/03/2023**



Immobile di catasto fabbricati



Causali di aggiornamento ed annotazioni

Informazioni riportate negli atti del catasto al 18/03/2023

Dati identificativi: Comune di **CODOGNO (C816) (LO)**

Foglio **10** Particella **363** Subalterno **5**

Classamento:

Rendita: **Euro 288,49**

Categoria **A/3^a**, Classe **4**, Consistenza **6 vani**

Indirizzo: VIA ROSOLINO PASSERINI n. SC Interno 4 Piano T-S1

Dati di superficie: Totale: **104 m²** Totale escluse aree scoperte ^{b)}: **99 m²**

Ultimo atto di aggiornamento: VARIAZIONE NEL CLASSAMENTO del 17/08/2002 Pratica n. 49007 in atti dal 17/08/2002 VARIAZIONE DI CLASSAMENTO (n. 2951.1/2002)

Annotazioni: Classamento e rendita non rettificati entro dodici mesi dalla data di iscrizione in atti della dichiarazione (D.M. 701/94)

> Dati identificativi

Comune di **CODOGNO (C816) (LO)**

Foglio **10** Particella **363** Subalterno **5**

COSTITUZIONE del 08/08/2001 Pratica n. 48883 in atti dal 08/08/2001 COSTITUZIONE (n. 1078.1/2001)

Particelle corrispondenti al catasto terreni

Comune di **CODOGNO (C816) (LO)**

Foglio **10** Particella **363**

> Indirizzo

VIA ROSOLINO PASSERINI n. SC Interno 4 Piano T-S1

VARIAZIONE NEL CLASSAMENTO del 17/08/2002 Pratica n. 49007 in atti dal 17/08/2002 VARIAZIONE DI CLASSAMENTO (n. 2951.1/2002)

> Dati di classamento

Rendita: **Euro 288,49**
Categoria **A/3^a**, Classe **4**, Consistenza **6 vani**

VARIAZIONE NEL CLASSAMENTO del 17/08/2002
Pratica n. 49007 in atti dal 17/08/2002 VARIAZIONE
DI CLASSAMENTO (n. 2951.1/2002)

Annotazioni: Classamento e rendita non rettificati
entro dodici mesi dalla data di iscrizione in atti della
dichiarazione (D.M. 701/94)

> Dati di superficie

Totale: **104 m²**
Totale escluse aree scoperte ^{b)}: **99 m²**

Superficie di impianto pubblicata il 09/11/2015
Dati relativi alla planimetria: data di presentazione
08/08/2001, prot. n. 48883

> Intestazione attuale dell'immobile - totale intestati: 1

> **1. IMPRESA CONTARDI S.R.L.**
(CF 08535610961)
Sede in FOMBIO (LO)
Diritto di: Proprieta' per 1/1 (deriva dall'atto 1)

1. Atto del 20/10/2014 Pubblico ufficiale CALAFIORI
GIUSEPPE Sede MILANO (MI) Repertorio n. 73876 -
FUSIONE DI SOCIETA' PER INCORPORAZIONE Nota
presentata con Modello Unico n. 8875.9/2014 Reparto
PI di LODI in atti dal 27/10/2014

Visura telematica

Tributi speciali: Euro 0,90

Legenda

a) A/3: Abitazioni di tipo economico

b) Escluse le "superfici di balconi, terrazzi e aree scoperte pertinenziali e accessorie, comunicanti o non comunicanti"
- cfr. Provvedimento del Direttore dell'Agenzia delle Entrate 29 marzo 2013

Catasto fabbricati
Visura storica per immobile

Situazione degli atti informatizzati dall'impianto meccanografico al 18/03/2023



Immobile di catasto fabbricati



Causali di aggiornamento ed annotazioni

Informazioni riportate negli atti del catasto al 18/03/2023

Dati identificativi: Comune di **CODOGNO (C816) (LO)**

Foglio **10** Particella **363** Subalterno **5**

Particelle corrispondenti al catasto terreni

Comune di **CODOGNO (C816) (LO)**

Foglio **10** Particella **363**

Classamento:

Rendita: **Euro 288,49**

Categoria **A/3^a**, Classe **4**, Consistenza **6 vani**

Foglio **10** Particella **363** Subalterno **5**

Indirizzo: VIA ROSOLINO PASSERINI n. SC Interno 4 Piano T-S1

Dati di superficie: Totale: **104 m²** Totale escluse aree scoperte ^{b)}: **99 m²**

> Intestati catastali

> 1. IMPRESA CONTARDI S.R.L. (CF 08535610961)

Sede in FOMBIO (LO)

Diritto di: Proprieta' per 1/1

> Dati identificativi

📅 dal 08/08/2001

Immobile attuale

Comune di **CODOGNO (C816) (LO)**

Foglio **10** Particella **363** Subalterno **5**

COSTITUZIONE del 08/08/2001 Pratica n. 48883 in
atti dal 08/08/2001 COSTITUZIONE (n. 1078.1/2001)

> **Indirizzo**

 dal 08/08/2001 al 17/08/2002

Immobile attuale

Comune di **CODOGNO (C816) (LO)**

Foglio **10** Particella **363** Subalterno **5**

VIA R. PASSERINI n. SC Interno 4 Piano T-S1

COSTITUZIONE del 08/08/2001 Pratica n. 48883 in atti dal 08/08/2001 COSTITUZIONE (n. 1078.1/2001)

 dal 17/08/2002

Immobile attuale

Comune di **CODOGNO (C816) (LO)**

Foglio **10** Particella **363** Subalterno **5**

VIA ROSOLINO PASSERINI n. SC Interno 4 Piano T-S1

VARIAZIONE NEL CLASSAMENTO del 17/08/2002 Pratica n. 49007 in atti dal 17/08/2002 VARIAZIONE DI CLASSAMENTO (n. 2951.1/2002)

> **Dati di classamento**

 dal 08/08/2001 al 17/08/2002

Immobile attuale

Comune di **CODOGNO (C816) (LO)**

Foglio **10** Particella **363** Subalterno **5**

Rendita: **Euro 288,49**

Rendita: **Lire 558.600**

Categoria **A/3^e**, Classe **4**, Consistenza **6,0 vani**

COSTITUZIONE del 08/08/2001 Pratica n. 48883 in atti dal 08/08/2001 COSTITUZIONE (n. 1078.1/2001)

Annotazioni: classamento e rendita proposti (d.m. 701/94)

 dal 17/08/2002

Immobile attuale

Comune di **CODOGNO (C816) (LO)**

Foglio **10** Particella **363** Subalterno **5**

Rendita: **Euro 288,49**

Categoria **A/3^e**, Classe **4**, Consistenza **6,0 vani**

VARIAZIONE NEL CLASSAMENTO del 17/08/2002 Pratica n. 49007 in atti dal 17/08/2002 VARIAZIONE DI CLASSAMENTO (n. 2951.1/2002)

Annotazioni: classamento e rendita non rettificati entro dodici mesi dalla data di iscrizione in atti della dichiarazione (d.m. 701/94)

> **Dati di superficie**

 dal 09/11/2015

Immobile attuale

Comune di **CODOGNO (C816) (LO)**

Foglio **10** Particella **363** Subalterno **5**

Totale: **104 m²**

Totale escluse aree scoperte : **99 m²**

Superficie di Impianto pubblicata il 09/11/2015

Dati relativi alla planimetria : data di presentazione 08/08/2001, prot. n. 48883

> Storia degli intestati dell'immobile

Dati identificativi: Immobile attuale - Comune di CODOGNO (C816)(LO) Foglio 10 Particella 363 Sub. 5

➤ **1. QUARK COSTRUZIONI S.R.L. DI BASTIA
GIACOMO
(CF 12481450158)**

📅 dal 08/08/2001 al 21/09/2001
Diritto di: Proprieta' (deriva dall'atto 1)

➤ **1. CASERINI Gian Marco
(CF CSRGMR72H15C816D)**
nato a CODOGNO (LO) il 15/06/1972

📅 dal 21/09/2001 al 10/05/2011
Diritto di: Proprieta' per 1/2 (deriva dall'atto 2)

➤ **2. PANZERA Francesca
(CF PNZFNC77A55E648V)**
nata a LODI (LO) il 15/01/1977

📅 dal 21/09/2001 al 10/05/2011
Diritto di: Proprieta' per 1/2 (deriva dall'atto 2)

➤ **1. IMMOBILIARE CODOGNO SRL
(CF 06523520960)**
Sede in CODOGNO (LO)

📅 dal 10/05/2011 al 20/10/2014
Diritto di: Proprieta' per 1/1 (deriva dall'atto 3)

➤ **1. IMPRESA CONTARDI S.R.L.
(CF 08535610961)**
Sede in FOMBIO (LO)

📅 dal 20/10/2014
Diritto di: Proprieta' per 1/1 (deriva dall'atto 4)

1. COSTITUZIONE del 08/08/2001 Pratica n. 48883 in
atti dal 08/08/2001 COSTITUZIONE (n. 1078.1/2001)

2. Atto del 21/09/2001 Pubblico ufficiale SQUINTANI
ANGELO Sede LODI (LO) Repertorio n. 136852 -
COMPRAVENDITA Trascrizione n. 9720.1/2001
Reperto PI di LODI in atti dal 11/10/2001

3. Atto del 10/05/2011 Pubblico ufficiale DONATI
PAOLA Sede MILANO (MI) Repertorio n. 12892 -
COMPRAVENDITA Nota presentata con Modello Unico
n. 5186.1/2011 Reparto PI di LODI in atti dal 27/05/2011

4. Atto del 20/10/2014 Pubblico ufficiale CALAFIORI
GIUSEPPE Sede MILANO (MI) Repertorio n. 73876 -
FUSIONE DI SOCIETA' PER INCORPORAZIONE Nota
presentata con Modello Unico n. 8875.9/2014 Reparto
PI di LODI in atti dal 27/10/2014

Visura telematica

Tributi speciali: Euro 0,90

Legenda

a) A/3: Abitazioni di tipo economico

b) Escluse le "superfici di balconi, terrazzi e aree scoperte pertinenziali e accessorie, comunicanti o non comunicanti"
- cfr. Provvedimento del Direttore dell'Agenzia delle Entrate 29 marzo 2013

c) A/3: Abitazioni di tipo economico

Catasto fabbricati
Visura attuale per immobile
Situazione degli atti informatizzati al **18/03/2023**



Immobile di catasto fabbricati



Causali di aggiornamento ed annotazioni

Informazioni riportate negli atti del catasto al 18/03/2023

Dati identificativi: Comune di **CODOGNO (C816) (LO)**

Foglio **10** Particella **363** Subalterno **18**

Classamento:

Rendita: **Euro 48,75**

Categoria **C/6^a**, Classe **3**, Consistenza **16 m²**

Indirizzo: VIA ROSOLINO PASSERINI n. SC Piano S1

Dati di superficie: Totale: **16 m²**

Ultimo atto di aggiornamento: VARIAZIONE NEL CLASSAMENTO del 17/08/2002 Pratica n. 49007 in atti dal 17/08/2002 VARIAZIONE DI CLASSAMENTO (n. 2951.1/2002)

Annotazioni: Classamento e rendita non rettificati entro dodici mesi dalla data di iscrizione in atti della dichiarazione (D.M. 701/94)

> Dati identificativi

Comune di **CODOGNO (C816) (LO)**
Foglio **10** Particella **363** Subalterno **18**

COSTITUZIONE del 08/08/2001 Pratica n. 48883 in
atti dal 08/08/2001 COSTITUZIONE (n. 1078.1/2001)

Particelle corrispondenti al catasto terreni

Comune di **CODOGNO (C816) (LO)**
Foglio **10** Particella **363**

> Indirizzo

VIA ROSOLINO PASSERINI n. SC Piano S1

VARIAZIONE NEL CLASSAMENTO del 17/08/2002
Pratica n. 49007 in atti dal 17/08/2002 VARIAZIONE
DI CLASSAMENTO (n. 2951.1/2002)

> **Dati di classamento**

Rendita: **Euro 48,75**
Categoria **C/6^a**, Classe **3**, Consistenza **16 m²**

VARIAZIONE NEL CLASSAMENTO del 17/08/2002
Pratica n. 49007 in atti dal 17/08/2002 VARIAZIONE
DI CLASSAMENTO (n. 2951.1/2002)

Annotazioni: Classamento e rendita non rettificati
entro dodici mesi dalla data di iscrizione in atti della
dichiarazione (D.M. 701/94)

> **Dati di superficie**

Totale: **16 m²**

Superficie di impianto pubblicata il 09/11/2015

Dati relativi alla planimetria: data di presentazione
08/08/2001, prot. n. 48883

> **Intestazione attuale dell'immobile - totale intestati: 1**

> **1. IMPRESA CONTARDI S.R.L.**
(CF 08535610961)

Sede in FOMBIO (LO)

Diritto di: Proprieta' per 1/1 (deriva dall'atto 1)

1. Atto del 20/10/2014 Pubblico ufficiale CALAFIORI
GIUSEPPE Sede MILANO (MI) Repertorio n. 73876 -
FUSIONE DI SOCIETA' PER INCORPORAZIONE Nota
presentata con Modello Unico n. 8875.9/2014 Reparto
PI di LODI in atti dal 27/10/2014

Visura telematica

Tributi speciali: Euro 0,90

Legenda

a) C/6: Stalle, scuderie, rimesse e autorimesse

Catasto fabbricati
Visura storica per immobile

Situazione degli atti informatizzati dall'impianto meccanografico al 18/03/2023



Immobile di catasto fabbricati



Causali di aggiornamento ed annotazioni

Informazioni riportate negli atti del catasto al 18/03/2023

Dati identificativi: Comune di **CODOGNO (C816) (LO)**

Foglio **10** Particella **363** Subalterno **18**

Particelle corrispondenti al catasto terreni

Comune di **CODOGNO (C816) (LO)**

Foglio **10** Particella **363**

Classamento:

Rendita: **Euro 48,75**

Categoria **C/6^a**, Classe **3**, Consistenza **16 m²**

Foglio **10** Particella **363** Subalterno **18**

Indirizzo: VIA ROSOLINO PASSERINI n. SC Piano S1

Dati di superficie: Totale: **16 m²**

> Intestati catastali

> 1. IMPRESA CONTARDI S.R.L. (CF 08535610961)

Sede in FOMBIO (LO)

Diritto di: Proprieta' per 1/1

> Dati identificativi

dal 08/08/2001

Immobile attuale

Comune di **CODOGNO (C816) (LO)**

Foglio **10** Particella **363** Subalterno **18**

COSTITUZIONE del 08/08/2001 Pratica n. 48883 in
atti dal 08/08/2001 COSTITUZIONE (n. 1078.1/2001)

> **Indirizzo**

 dal **08/08/2001** al **17/08/2002**

Immobile attuale

Comune di **CODOGNO (C816) (LO)**

Foglio **10** Particella **363** Subalterno **18**

VIA R. PASSERINI n. SC Piano S1

COSTITUZIONE del 08/08/2001 Pratica n. 48883 in
atti dal 08/08/2001 COSTITUZIONE (n. 1078.1/2001)

 dal **17/08/2002**

Immobile attuale

Comune di **CODOGNO (C816) (LO)**

Foglio **10** Particella **363** Subalterno **18**

VIA ROSOLINO PASSERINI n. SC Piano S1

VARIAZIONE NEL CLASSAMENTO del 17/08/2002
Pratica n. 49007 in atti dal 17/08/2002 VARIAZIONE
DI CLASSAMENTO (n. 2951.1/2002)

> **Dati di classamento**

 dal **08/08/2001** al **17/08/2002**

Immobile attuale

Comune di **CODOGNO (C816) (LO)**

Foglio **10** Particella **363** Subalterno **18**

Rendita: **Euro 48,75**

Rendita: **Lire 94.400**

Categoria **C/6^a**, Classe **3**, Consistenza **16 m²**

COSTITUZIONE del 08/08/2001 Pratica n. 48883 in
atti dal 08/08/2001 COSTITUZIONE (n. 1078.1/2001)

Annotazioni: classamento e rendita proposti (d.m.
701/94)

 dal **17/08/2002**

Immobile attuale

Comune di **CODOGNO (C816) (LO)**

Foglio **10** Particella **363** Subalterno **18**

Rendita: **Euro 48,75**

Categoria **C/6^a**, Classe **3**, Consistenza **16 m²**

VARIAZIONE NEL CLASSAMENTO del 17/08/2002
Pratica n. 49007 in atti dal 17/08/2002 VARIAZIONE
DI CLASSAMENTO (n. 2951.1/2002)

Annotazioni: classamento e rendita non rettificati entro
dodici mesi dalla data di iscrizione in atti della
dichiarazione (d.m. 701/94)

> **Dati di superficie**

 dal **09/11/2015**

Immobile attuale

Comune di **CODOGNO (C816) (LO)**

Foglio **10** Particella **363** Subalterno **18**

Totale: **16 m²**

Totale escluse aree scoperte : **16 m²**

Superficie di Impianto pubblicata il 09/11/2015

Dati relativi alla planimetria : data di presentazione
08/08/2001, prot. n. 000048883

> Storia degli intestati dell'immobile

Dati identificativi: Immobile attuale - Comune di CODOGNO (C816)(LO) Foglio 10 Particella 363 Sub. 18

➤ **1. QUARK COSTRUZIONI S.R.L. DI BASTIA GIACOMO**
(CF 12481450158)

📅 dal 08/08/2001 al 21/09/2001
Diritto di: Proprieta' (deriva dall'atto 1)

➤ **1. CASERINI Gian Marco**
(CF CSRGMR72H15C816D)
nato a CODOGNO (LO) il 15/06/1972

📅 dal 21/09/2001 al 10/05/2011
Diritto di: Proprieta' per 1/1 (deriva dall'atto 2)

➤ **1. IMMOBILIARE CODOGNO SRL**
(CF 06523520960)
Sede in CODOGNO (LO)

📅 dal 10/05/2011 al 20/10/2014
Diritto di: Proprieta' per 1/1 (deriva dall'atto 3)

➤ **1. IMPRESA CONTARDI S.R.L.**
(CF 08535610961)
Sede in FOMBIO (LO)

📅 dal 20/10/2014
Diritto di: Proprieta' per 1/1 (deriva dall'atto 4)

1. COSTITUZIONE del 08/08/2001 Pratica n. 48883 in atti dal 08/08/2001 COSTITUZIONE (n. 1078.1/2001)

2. Atto del 21/09/2001 Pubblico ufficiale SQUINTANI ANGELO Sede LODI (LO) Repertorio n. 136852 - COMPRAVENDITA Trascrizione n. 9721.1/2001 Reparto PI di LODI in atti dal 11/10/2001

3. Atto del 10/05/2011 Pubblico ufficiale DONATI PAOLA Sede MILANO (MI) Repertorio n. 12892 - COMPRAVENDITA Nota presentata con Modello Unico n. 5187.1/2011 Reparto PI di LODI in atti dal 27/05/2011

4. Atto del 20/10/2014 Pubblico ufficiale CALAFIORI GIUSEPPE Sede MILANO (MI) Repertorio n. 73876 - FUSIONE DI SOCIETA' PER INCORPORAZIONE Nota presentata con Modello Unico n. 8875.9/2014 Reparto PI di LODI in atti dal 27/10/2014

Visura telematica

Tributi speciali: Euro 0,90

Legenda

a) C/6: Stalle, scuderie, rimesse e autorimesse

TRIBUNALE di LODI

Procedura Fallimentare n. 58/2019

Allegato n.003 – 302 doc. catastali LOTTO 2

Foglio 10 mapp. 363 sub. 13 (box d'autorimessa)


MODULARIO
F. rig. rend. 487



MINISTERO DELLE FINANZE
DIREZIONE GENERALE DEL CATASTO E DEI SS.TT.EE.
CATASTO EDILIZIO URBANO (RDL 13-4-1939, n. 852)


MOD. BN (CEU)

Planimetria di u.i.u. in Comune di CODOGNO (LO) via R. PASSERINI civ.

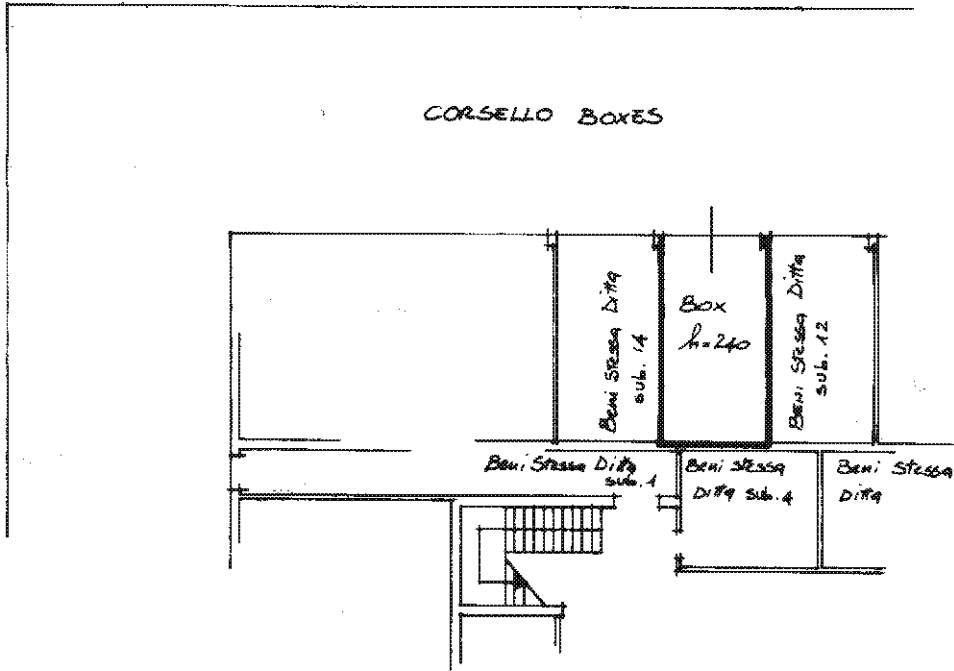


Piano Interrato

*Estratto di Mappa
Fg. 10 Map. 363
Scala 1:2000*

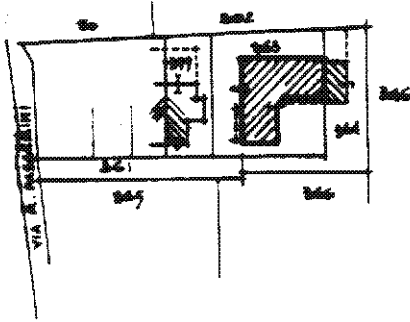

ORIENTAMENTO

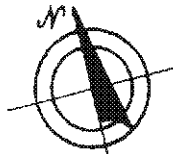

SCALA DI 1:200

Dichiarazione di N.C. ☒
Denuncia di variazione ☐

Compilata dal GEOM. LINI RENZO
(Titolo, cognome e nome)

RISERVATO ALL'UFFICIO

Identificativi catastali
F. 10
n. 363 sub. 13

Iscritto all'albo de l. GEOMETRA
della provincia di LODI n. 369
data Firma [Signature]



Catasto fabbricati

Visura attuale per immobile

Situazione degli atti informatizzati al **18/03/2023**

**Immobile di catasto fabbricati****Causali di aggiornamento ed annotazioni****Informazioni riportate negli atti del catasto al 18/03/2023****Dati identificativi:** Comune di **CODOGNO (C816) (LO)**Foglio **10** Particella **363** Subalterno **13****Classamento:**Rendita: **Euro 45,71**Categoria **C/6^a**, Classe **3**, Consistenza **15 m²****Indirizzo:** VIA ROSOLINO PASSERINI n. SC Piano S1**Dati di superficie:** Totale: **15 m²****Ultimo atto di aggiornamento:** VARIAZIONE NEL CLASSAMENTO del 17/08/2002 Pratica n. 49007 in atti dal 17/08/2002 VARIAZIONE DI CLASSAMENTO (n. 2951.1/2002)**Annotazioni:** Classamento e rendita non rettificati entro dodici mesi dalla data di iscrizione in atti della dichiarazione (D.M. 701/94)**> Dati identificativi**Comune di **CODOGNO (C816) (LO)**Foglio **10** Particella **363** Subalterno **13**

COSTITUZIONE del 08/08/2001 Pratica n. 48883 in atti dal 08/08/2001 COSTITUZIONE (n. 1078.1/2001)

Particelle corrispondenti al catasto terreniComune di **CODOGNO (C816) (LO)**Foglio **10** Particella **363****> Indirizzo**

VIA ROSOLINO PASSERINI n. SC Piano S1

VARIAZIONE NEL CLASSAMENTO del 17/08/2002 Pratica n. 49007 in atti dal 17/08/2002 VARIAZIONE DI CLASSAMENTO (n. 2951.1/2002)

› **Dati di classamento**

Rendita: **Euro 45,71**
Categoria **C/6^a**, Classe **3**, Consistenza **15 m²**

VARIAZIONE NEL CLASSAMENTO del 17/08/2002
Pratica n. 49007 in atti dal 17/08/2002 VARIAZIONE
DI CLASSAMENTO (n. 2951.1/2002)

Annotazioni: Classamento e rendita non rettificati
entro dodici mesi dalla data di iscrizione in atti della
dichiarazione (D.M. 701/94)

› **Dati di superficie**

Totale: **15 m²**

Superficie di impianto pubblicata il 09/11/2015

Dati relativi alla planimetria: data di presentazione
08/08/2001, prot. n. 48883

› **Intestazione attuale dell'immobile - totale intestati: 1**

› **1. IMPRESA CONTARDI S.R.L.**
(CF 08535610961)

Sede in FOMBIO (LO)

Diritto di: Proprieta' per 1/1 (deriva dall'atto 1)

1. Atto del 20/10/2014 Pubblico ufficiale CALAFIORI
GIUSEPPE Sede MILANO (MI) Repertorio n. 73876 -
FUSIONE DI SOCIETA' PER INCORPORAZIONE Nota
presentata con Modello Unico n. 8875.9/2014 Reparto
PI di LODI in atti dal 27/10/2014

Visura telematica

Tributi speciali: Euro 0,90

Legenda

a) C/6: Stalle, scuderie, rimesse e autorimesse

Catasto fabbricati
Visura storica per immobile

Situazione degli atti informatizzati dall'impianto meccanografico al 18/03/2023



Immobile di catasto fabbricati



Causali di aggiornamento ed annotazioni

Informazioni riportate negli atti del catasto al 18/03/2023

Dati identificativi: Comune di **CODOGNO (C816) (LO)**

Foglio **10** Particella **363** Subalterno **13**

Particelle corrispondenti al catasto terreni

Comune di **CODOGNO (C816) (LO)**

Foglio **10** Particella **363**

Classamento:

Rendita: **Euro 45,71**

Categoria **C/6^a**, Classe **3**, Consistenza **15 m²**

Foglio **10** Particella **363** Subalterno **13**

Indirizzo: VIA ROSOLINO PASSERINI n. SC Piano S1

Dati di superficie: Totale: **15 m²**

> Intestati catastali

> 1. IMPRESA CONTARDI S.R.L. (CF 08535610961)

Sede in FOMBIO (LO)

Diritto di: Proprieta' per 1/1

> Dati identificativi

dal 08/08/2001

Immobile attuale

Comune di **CODOGNO (C816) (LO)**

Foglio **10** Particella **363** Subalterno **13**

COSTITUZIONE del 08/08/2001 Pratica n. 48883 in
atti dal 08/08/2001 COSTITUZIONE (n. 1078.1/2001)

> **Indirizzo**

 **dal 08/08/2001 al 17/08/2002**

Immobile attuale

Comune di **CODOGNO (C816) (LO)**

Foglio **10** Particella **363** Subalterno **13**

VIA R. PASSERINI n. SC Piano S1

COSTITUZIONE del 08/08/2001 Pratica n. 48883 in atti dal 08/08/2001 COSTITUZIONE (n. 1078.1/2001)

 **dal 17/08/2002**

Immobile attuale

Comune di **CODOGNO (C816) (LO)**

Foglio **10** Particella **363** Subalterno **13**

VIA ROSOLINO PASSERINI n. SC Piano S1

VARIAZIONE NEL CLASSAMENTO del 17/08/2002 Pratica n. 49007 in atti dal 17/08/2002 VARIAZIONE DI CLASSAMENTO (n. 2951.1/2002)

> **Dati di classamento**

 **dal 08/08/2001 al 17/08/2002**

Immobile attuale

Comune di **CODOGNO (C816) (LO)**

Foglio **10** Particella **363** Subalterno **13**

Rendita: **Euro 45,71**

Rendita: **Lire 88.500**

Categoria **C/6^a**, Classe **3**, Consistenza **15 m²**

COSTITUZIONE del 08/08/2001 Pratica n. 48883 in atti dal 08/08/2001 COSTITUZIONE (n. 1078.1/2001)

Annotazioni: classamento e rendita proposti (d.m. 701/94)

 **dal 17/08/2002**

Immobile attuale

Comune di **CODOGNO (C816) (LO)**

Foglio **10** Particella **363** Subalterno **13**

Rendita: **Euro 45,71**

Categoria **C/6^a**, Classe **3**, Consistenza **15 m²**

VARIAZIONE NEL CLASSAMENTO del 17/08/2002 Pratica n. 49007 in atti dal 17/08/2002 VARIAZIONE DI CLASSAMENTO (n. 2951.1/2002)

Annotazioni: classamento e rendita non rettificati entro dodici mesi dalla data di iscrizione in atti della dichiarazione (d.m. 701/94)

> **Dati di superficie**

 **dal 09/11/2015**

Immobile attuale

Comune di **CODOGNO (C816) (LO)**

Foglio **10** Particella **363** Subalterno **13**

Totale: **15 m²**

Totale escluse aree scoperte : **15 m²**

Superficie di Impianto pubblicata il 09/11/2015

Dati relativi alla planimetria : data di presentazione 08/08/2001, prot. n. 000048883

> Storia degli intestati dell'immobile

Dati identificativi: Immobile attuale - Comune di CODOGNO (C816)(LO) Foglio 10 Particella 363 Sub. 13

➤ **1. QUARK COSTRUZIONI S.R.L. DI BASTIA GIACOMO**
(CF 12481450158)

📅 dal 08/08/2001 al 21/09/2001
Diritto di: Proprieta' (deriva dall'atto 1)

➤ **1. CASERINI Gian Marco**
(CF CSRGMR72H15C816D)
nato a CODOGNO (LO) il 15/06/1972

📅 dal 21/09/2001 al 10/05/2011
Diritto di: Proprieta' per 1/2 (deriva dall'atto 2)

➤ **2. PANZERA Francesca**
(CF PNZFNC77A55E648V)
nata a LODI (LO) il 15/01/1977

📅 dal 21/09/2001 al 10/05/2011
Diritto di: Proprieta' per 1/2 (deriva dall'atto 2)

➤ **1. IMMOBILIARE CODOGNO SRL**
(CF 06523520960)
Sede in CODOGNO (LO)

📅 dal 10/05/2011 al 20/10/2014
Diritto di: Proprieta' per 1/1 (deriva dall'atto 3)

➤ **1. IMPRESA CONTARDI S.R.L.**
(CF 08535610961)
Sede in FOMBIO (LO)

📅 dal 20/10/2014
Diritto di: Proprieta' per 1/1 (deriva dall'atto 4)

1. COSTITUZIONE del 08/08/2001 Pratica n. 48883 in atti dal 08/08/2001 COSTITUZIONE (n. 1078.1/2001)

2. Atto del 21/09/2001 Pubblico ufficiale SQUINTANI ANGELO Sede LODI (LO) Repertorio n. 136852 - COMPRAVENDITA Trascrizione n. 9720.1/2001 Reparto PI di LODI in atti dal 11/10/2001

3. Atto del 10/05/2011 Pubblico ufficiale DONATI PAOLA Sede MILANO (MI) Repertorio n. 12892 - COMPRAVENDITA Nota presentata con Modello Unico n. 5186.1/2011 Reparto PI di LODI in atti dal 27/05/2011

4. Atto del 20/10/2014 Pubblico ufficiale CALAFIORI GIUSEPPE Sede MILANO (MI) Repertorio n. 73876 - FUSIONE DI SOCIETA' PER INCORPORAZIONE Nota presentata con Modello Unico n. 8875.9/2014 Reparto PI di LODI in atti dal 27/10/2014

Visura telematica

Tributi speciali: Euro 0,90

Legenda

a) C/6: Stalle, scuderie, rimesse e autorimesse