



Agenzia delle Entrate
CATASTO FABBRICATI
Ufficio Provinciale di
Milano

Planimetria	
Scheda n. 1	Scala 1:200

Dichiarazione protocollo n. MI0124044 del 04/05/2021 Comune di Sesto San Giovanni Via Ventiquattro Maggio civ. 45	
Identificativi Catastali: Sezione: Foglio: 37 Particella: 113 Subalterno: 802	Compilata da: Massolo Roberta Iscritto all'albo: Geometri Prov. Monza E Brianza N. 884

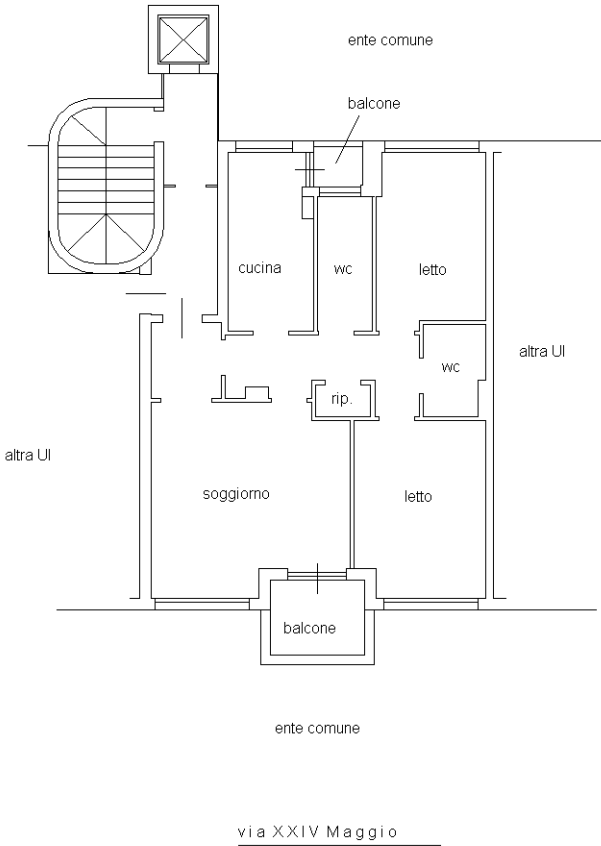

PIANO QUARTO h 3,00 m

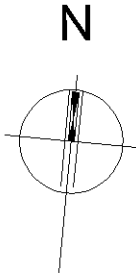

Dichiarazione protocollo n. MI0124044 del 04/05/2021

Comune di Sesto San Giovanni

Via Ventiquattro Maggio

civ. 45

Identificativi Catastali:

Sezione:

Foglio: 37

Particella: 113

Subalterno: 802

Compilata da:

Massolo Roberta

Iscritto all'albo:

Geometri

Prov. Monza E Brianza

N. 884

agenzia delle entrate

CATASTO FABBRICATI

Ufficio Provinciale di

Milano

Planimetria

Scheda n. 2

Scala 1:500

INSERIMENTO DELLA UI ALL'INTERNO DEL FABBRICATO

PIANO QUARTO

ente comune

scala 3

802

VIA COMO

ente comune

VIA XXIV MAGGIO

N

Data: 24/03/2026 - n. T73545 - Richiedente: CRNMRZ68S22D286E

Totale schede: 2 - Formato di acquisizione: A4(210x297) - Formato stampa richiesto: A3(297x420)

Ultima planimetria in atti

mapa 01

Catasto dei Fabbricati - Situazione al 24/03/2026 - Comune di SESTO SAN GIOVANNI(1690) - < Foglio 37 - Particella 113 - Subalterno 802 >
VIA VENTIQUEATTRO MAGGIO n. 45 Piano 4