


Agenzia del Territorio
CATASTO FABBRICATI
Ufficio Provinciale di
Macerata

Dichiarazione protocollo n. MC0108761del 21/10/2005	
Planimetria di u.i.u. in Comune di Potenza Picena	
Contrada Alvata	civ.
Identificativi Catastali:	Compilata da:
Sezione:	Mori Giancarlo
Foglio: 24	Iscritto all'albo:
Particella: 32	Geometri
Subalterno: 11	Prov. Macerata N. 516

Scheda n. 1 Scala 1:200

P.T.

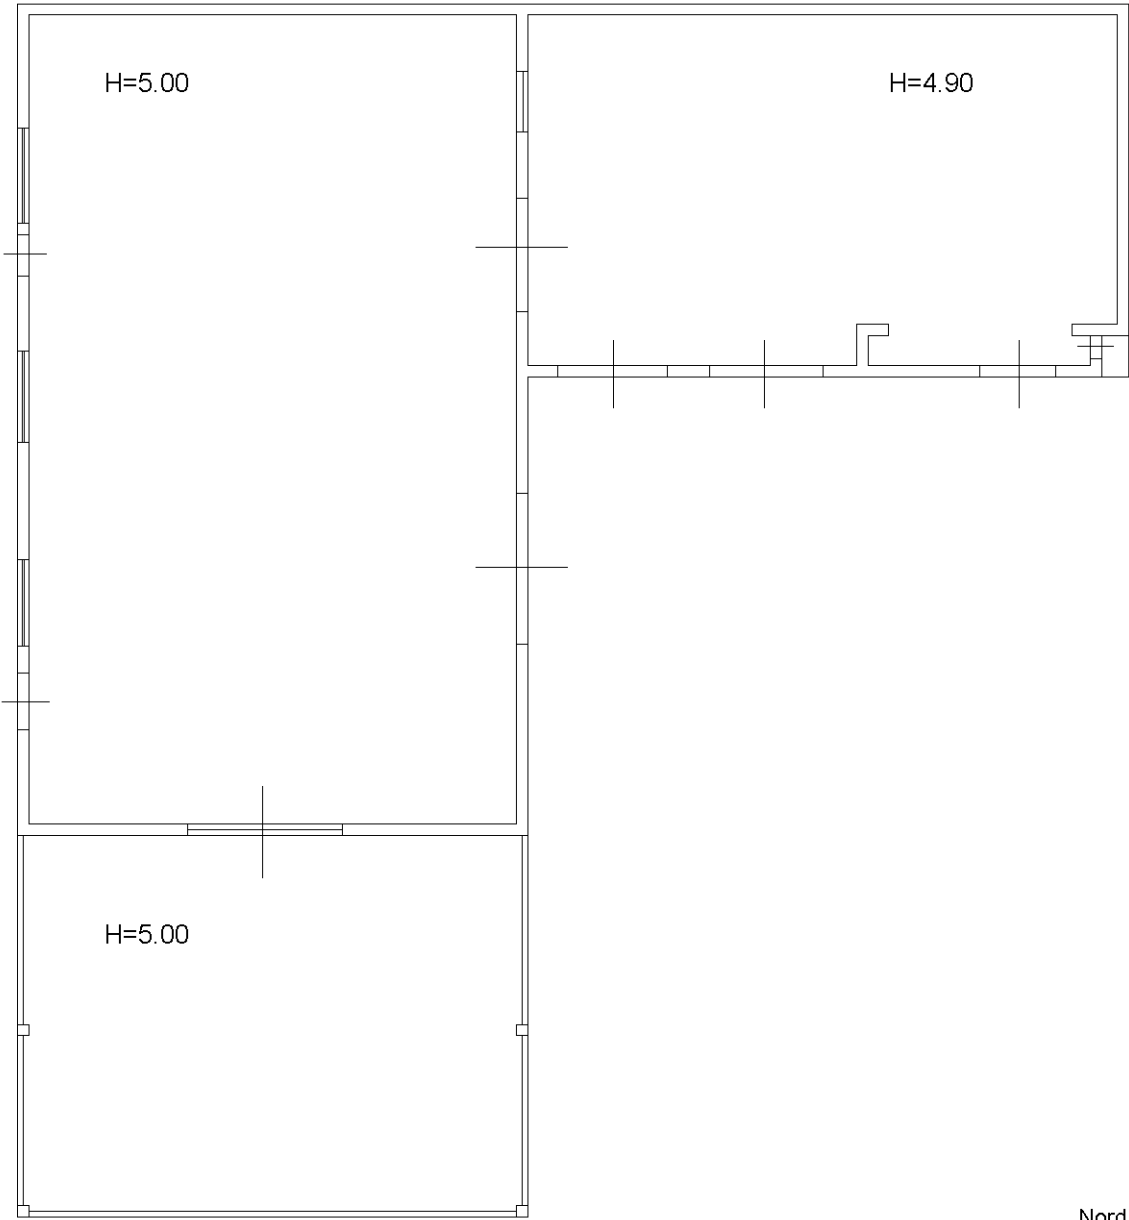

Ultima planimetria in atti