


Agenzia del Territorio
CATASTO FABBRICATI
Ufficio Provinciale di
Macerata

Dichiarazione protocollo n. MC0070229del 14/05/2010	
Planimetria di u.i.u. in Comune di Potenza Picena	
Contrada Alvata	civ. 111
Identificativi Catastali:	Compilata da: Mori Giancarlo
Sezione:	Iscritto all'albo: Geometri
Foglio: 24	Prov. Macerata
Particella: 32	N. 516
Subalterno: 15	

Scheda n. 1 Scala 1:200

P.T.

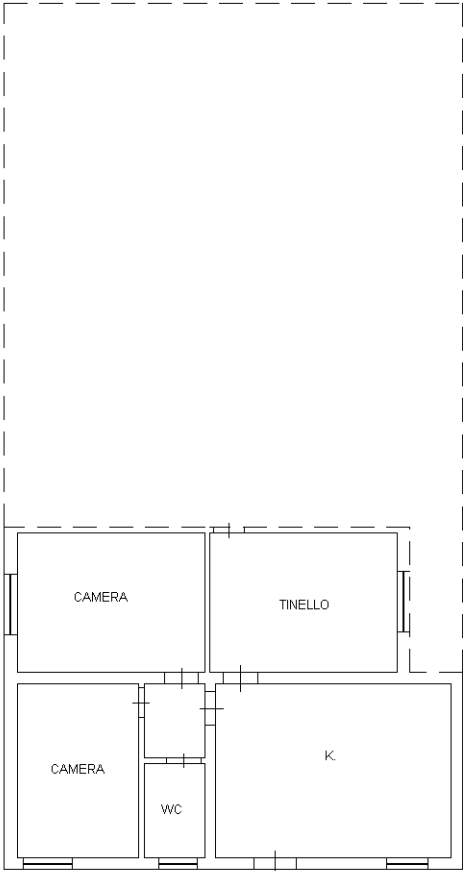

Ultima planimetria in atti