


Agenzia del Territorio CATASTO FABBRICATI Ufficio Provinciale di Perugia	Dichiarazione protocollo n. PG0352127 del 14/06/2007	
	Planimetria di u.i.u. in Comune di Marsciano	
	Via Degli Orti	civ. 1
	Identificativi Catastali:	Compilata da:
	Sezione:	Bizzarri Carlo
	Foglio: 144	Iscritto all'albo:
	Particella: 101	Geometri
	Subalterno: 21	Prov. Perugia
		N. 1388

Scheda n. 1	Scala 1:200
-------------	-------------

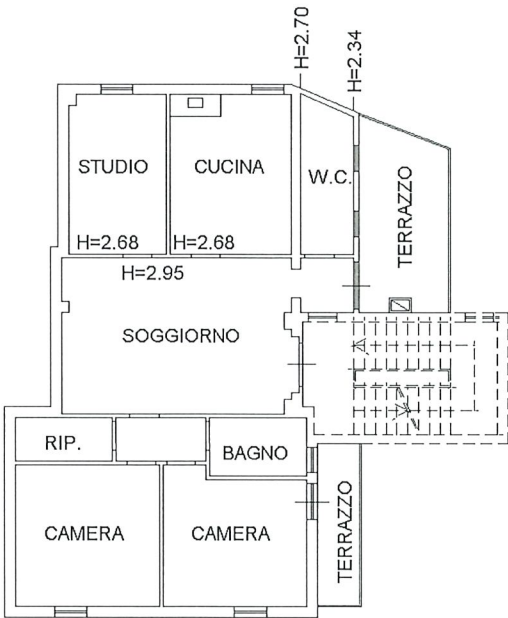


PIANO SECONDO

Ultima planimetria in atti

Data: 08/07/2025 - n. T130712 - Richiedente: FRRLCU65A01I888T

Totale schede: 1 - Formato di acquisizione: A4(210x297) - Formato stampa richiesto: A4(210x297)

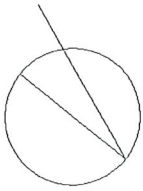

Catasto dei Fabbricati - Situazione al 08/07/2025 - Comune di MARSCIANO(E975) - < Foglio 144 - Particella 101 - Subalterno 21 >
VICOLO DEGLI ORTI n. 1 Piano 2