

Direzione Provinciale di Cuneo
Ufficio Provinciale - Territorio
Servizi Catastali

Data: 27/04/2023
Ora: 16:34:24
Numero Pratica: T320533/2023
Pag: 1 - Segue

Catasto fabbricati
Visura attuale per immobile
Situazione degli atti informatizzati al **27/04/2023**



Immobile di catasto fabbricati



Causali di aggiornamento ed annotazioni

Informazioni riportate negli atti del catasto al 27/04/2023

Dati identificativi: Comune di **CORTEMILIA (D062) (CN)**

Foglio 22 Particella 176 Subalterno 1

Foglio 22 Particella 178 Subalterno 2

Foglio 22 Particella 582 Subalterno 1

Classamento:

Rendita: **Euro 1.162,05**

Categoria **B/2^a**, Classe **U**, Consistenza **5.000 m³**

Indirizzo: VIA DANTE ALIGHIERI n. 80 Piano T-1

Dati di superficie: Totale: **1.561 m²**

Ultimo atto di aggiornamento: VARIAZIONE NEL CLASSAMENTO del 31/03/2006 Pratica n. CN0076816 in atti dal 31/03/2006 VARIAZIONE DI CLASSAMENTO (n. 19948.1/2006)

Annotazioni: Classamento e rendita non rettificati entro dodici mesi dalla data di iscrizione in atti della dichiarazione (D.M. 701/94)

> **Dati identificativi**

Comune di **CORTEMILIA (D062) (CN)**

Foglio 22 Particella 176 Subalterno 1

Foglio 22 Particella 178 Subalterno 2

Foglio 22 Particella 582 Subalterno 1

VARIAZIONE del 27/02/2002 Pratica n. 67158 in atti dal 27/02/2002 FUSIONE-RISTRUTTURAZIONE-VARIAZIONE DI TOPONOMASTICA (n. 2157.1/2002)

Particelle corrispondenti al catasto terreni

Comune di **CORTEMILIA (D062) (CN)**

Foglio 22 Particella 176

Foglio 22 Particella 178

> **Indirizzo**

VIA DANTE ALIGHIERI n. 80 Piano T-1

VARIAZIONE del 27/02/2002 Pratica n. 67158 in atti dal 27/02/2002 FUSIONE-RISTRUTTURAZIONE-VARIAZIONE DI TOPONOMASTICA (n. 2157.1/2002)

> **Dati di classamento**

Rendita: **Euro 1.162,05**
Categoria **B/2^a**, Classe **U**, Consistenza **5.000 m³**

VARIAZIONE NEL CLASSAMENTO del 31/03/2006
Pratica n. CN0076816 in atti dal 31/03/2006
VARIAZIONE DI CLASSAMENTO (n. 19948.1/2006)

Annotazioni: Classamento e rendita non rettificati
entro dodici mesi dalla data di iscrizione in atti della
dichiarazione (D.M. 701/94)


> **Dati di superficie**

Totale: **1.561 m²**

Superficie di impianto pubblicata il 09/11/2015
Dati relativi alla planimetria: data di presentazione
30/03/2005, prot. n. CN0126638

> **Intestazione attuale dell'immobile - totale intestati: 1**

>

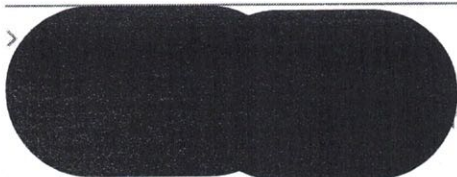

(atto 1)

1. VOLTURA D'UFFICIO del 12/03/1997 - INSERIMENTO
C.F.-IST.39302/19 Voltura n. 3526.1/2019 - Pratica n.
CN0042046 in atti dal 19/03/2019

Visura telematica

Tributi speciali: Euro 0,90

Legenda

a) B/2: Case di cure ed ospedali (quando per le loro caratteristiche risultano comparabili con le unita' tipo di riferimento)

Agenzia del Territorio
CATASTO FABBRICATI
Ufficio Provinciale di
Cuneo

Dichiarazione protocollo n. CN0126638 del 30/03/2005

Planimetria di u.i.u. in Comune di Cortemilia

Via Dante Alighieri

civ. 80

Identificativi Catastali:

Sezione:

Foglio: 22

Particella: 176

Subalterno: 1

Compilata da:

Gallo Elisa

Iscritto all'albo:

Architetti


Prov. Cuneo

N. 1069

Scheda n. 1

Scala 1:200

ALTRA DITTA

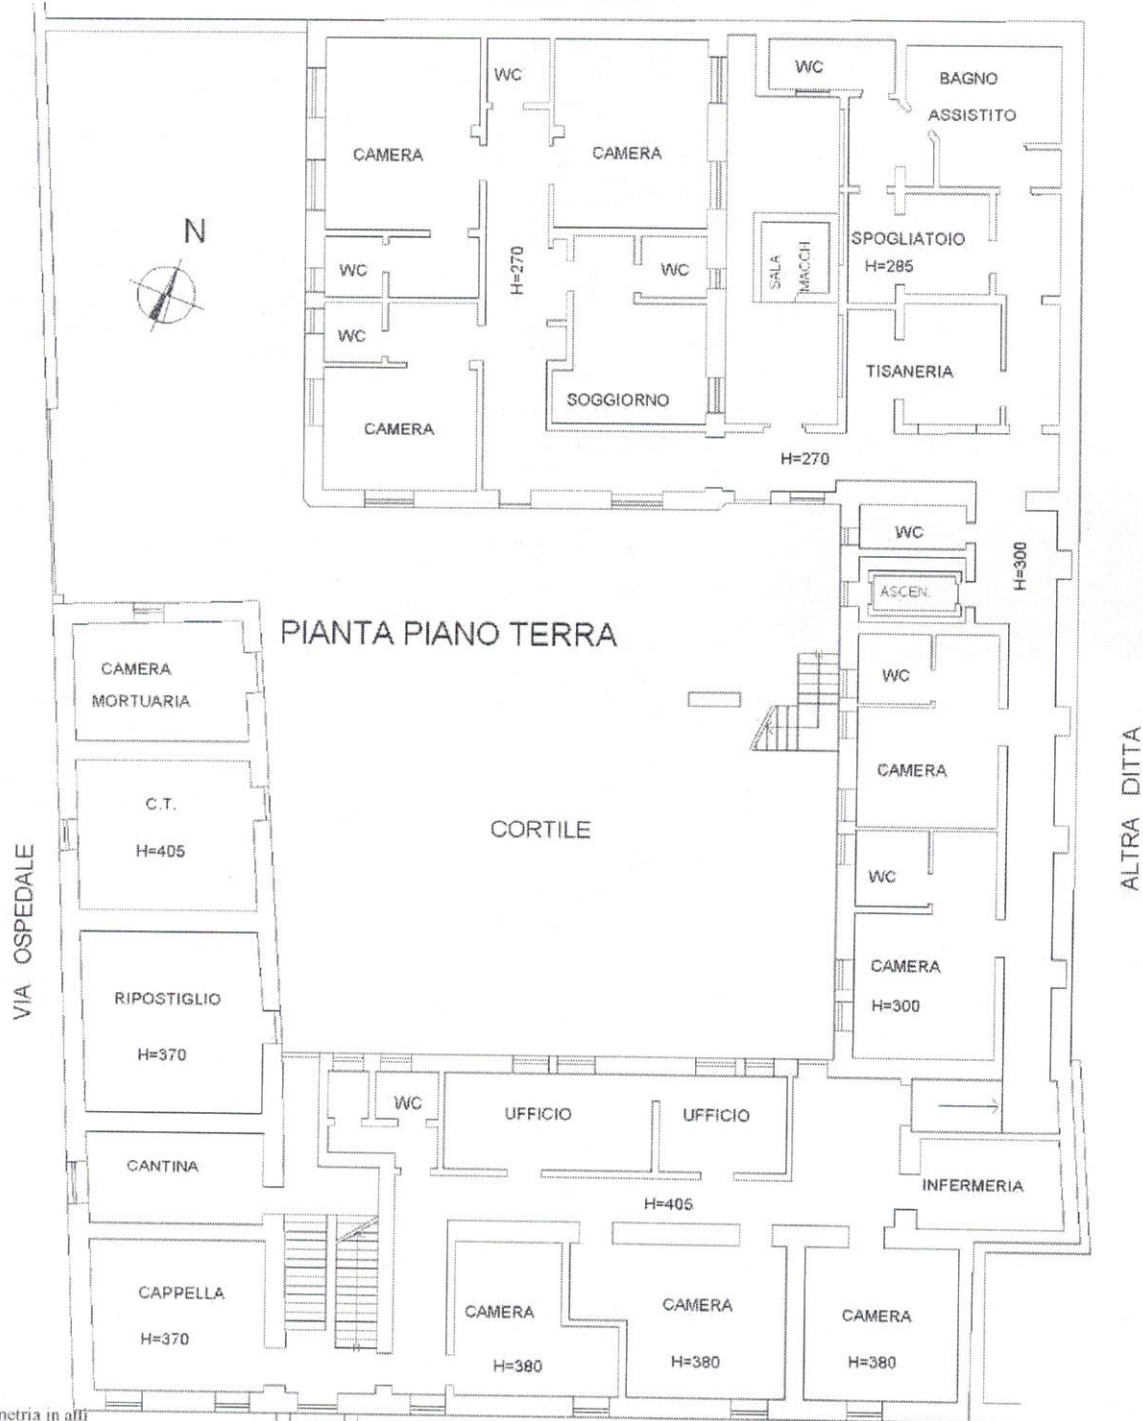

Ultima planimetria in atti

Data: 29/04/2023 - n. T65194 - Richiedente

A DANTE ALIGHIERI

Totale schede: 2 - Formato di acquisizione: A4(210x297) - Formato stampa richiesto: A4(210x297)

Agenzia del Territorio
CATASTO FABBRICATI
Ufficio Provinciale di
Cuneo

Dichiarazione protocollo n. CN0126638 del 30/03/2005

Planimetria di u.i.u. in Comune di Cortemilia

Via Dante Alighieri

civ. 80

Identificativi Catastali:

Sezione:

Foglio: 22

Particella: 176

Subalterno: 1

Compilata da:

Iscritto all'albo:
Architetti

Prov. Cuneo

N. 1069

Scheda n. 2

Scala 1:200

ALTRA DITTA



PIANTA PIANO PRIMO

ALTRA DITTA

Ultima planimetria in atti

Data: 29/04/2023 - n. T65194 - Richiede

VIA DANTE ALIGHIERI

Totale schede: 2 - Formato di acquisizione: A4(210x297) - Formato stampa richiesto: A4(210x297)

