


N=14000

Vis. tel. (0.90 euro)



Scala originale: 1:1000 27-Apr-2023 16:35:42
Dimensione cornice: 267.000 x 189.000 methProtocollo pratica T321348/2023

 

Direzione Provinciale di Cuneo
Ufficio Provinciale - Territorio
Servizi Catastali

Data: 27/04/2023
Ora: 16:34:24
Numero Pratica: T320533/2023
Pag: 1 - Segue

Catasto fabbricati
Visura attuale per immobile
Situazione degli atti informatizzati al 27/04/2023



Immobile di catasto fabbricati



Causali di aggiornamento ed annotazioni

Informazioni riportate negli atti del catasto al 27/04/2023

Dati identificativi: Comune di **CORTEMILIA (D062) (CN)**

Foglio **22** Particella **176** Subalterno **1**

Foglio **22** Particella **178** Subalterno **2**

Foglio **22** Particella **582** Subalterno **1**

Classamento:

Rendita: **Euro 1.162,05**

Categoria **B/2^a**, Classe **U**, Consistenza **5.000 m³**

Indirizzo: VIA DANTE ALIGHIERI n. 80 Piano T-1

Dati di superficie: Totale: **1.561 m²**

Ultimo atto di aggiornamento: VARIAZIONE NEL CLASSAMENTO del 31/03/2006 Pratica n. CN0076816 in atti dal 31/03/2006 VARIAZIONE DI CLASSAMENTO (n. 19948.1/2006)

Annotazioni: Classamento e rendita non rettificati entro dodici mesi dalla data di iscrizione in atti della dichiarazione (D.M. 701/94)

› **Dati identificativi**

Comune di **CORTEMILIA (D062) (CN)**

Foglio **22** Particella **176** Subalterno **1**

Foglio **22** Particella **178** Subalterno **2**

Foglio **22** Particella **582** Subalterno **1**

VARIAZIONE del 27/02/2002 Pratica n. 67158 in atti dal 27/02/2002 FUSIONE-RISTRUTTURAZIONE-VARIAZIONE DI TOPONOMASTICA (n. 2157.1/2002)

Particelle corrispondenti al catasto terreni

Comune di **CORTEMILIA (D062) (CN)**

Foglio **22** Particella **176**

Foglio **22** Particella **178**

› **Indirizzo**

VIA DANTE ALIGHIERI n. 80 Piano T-1

VARIAZIONE del 27/02/2002 Pratica n. 67158 in atti dal 27/02/2002 FUSIONE-RISTRUTTURAZIONE-VARIAZIONE DI TOPONOMASTICA (n. 2157.1/2002)

› **Dati di classamento**

Rendita: **Euro 1.162,05**
Categoria **B/2^a**, Classe **U**, Consistenza **5.000 m³**

VARIAZIONE NEL CLASSAMENTO del 31/03/2006
Pratica n. CN0076816 in atti dal 31/03/2006
VARIAZIONE DI CLASSAMENTO (n. 19948.1/2006)


Annotazioni: Classamento e rendita non rettificati
entro dodici mesi dalla data di iscrizione in atti della
dichiarazione (D.M. 701/94)

› **Dati di superficie**

Totale: **1.561 m²**

Superficie di impianto pubblicata il 09/11/2015
Dati relativi alla planimetria: data di presentazione
30/03/2005, prot. n. CN0126638

› **Intestazione attuale dell'immobile - totale intestati: 1**

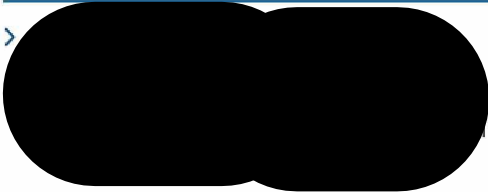›  (atto 1)


1. VOLTURA D'UFFICIO del 12/03/1997 - INSERIMENTO
C.F.-IST.39302/19 Voltura n. 3526.1/2019 - Pratica n.
CN0042046 in atti dal 19/03/2019

Visura telematica

Tributi speciali: Euro 0,90

Legenda

a) B/2: Case di cure ed ospedali (quando per le loro caratteristiche risultano comparabili con le unita` tipo di riferimento)

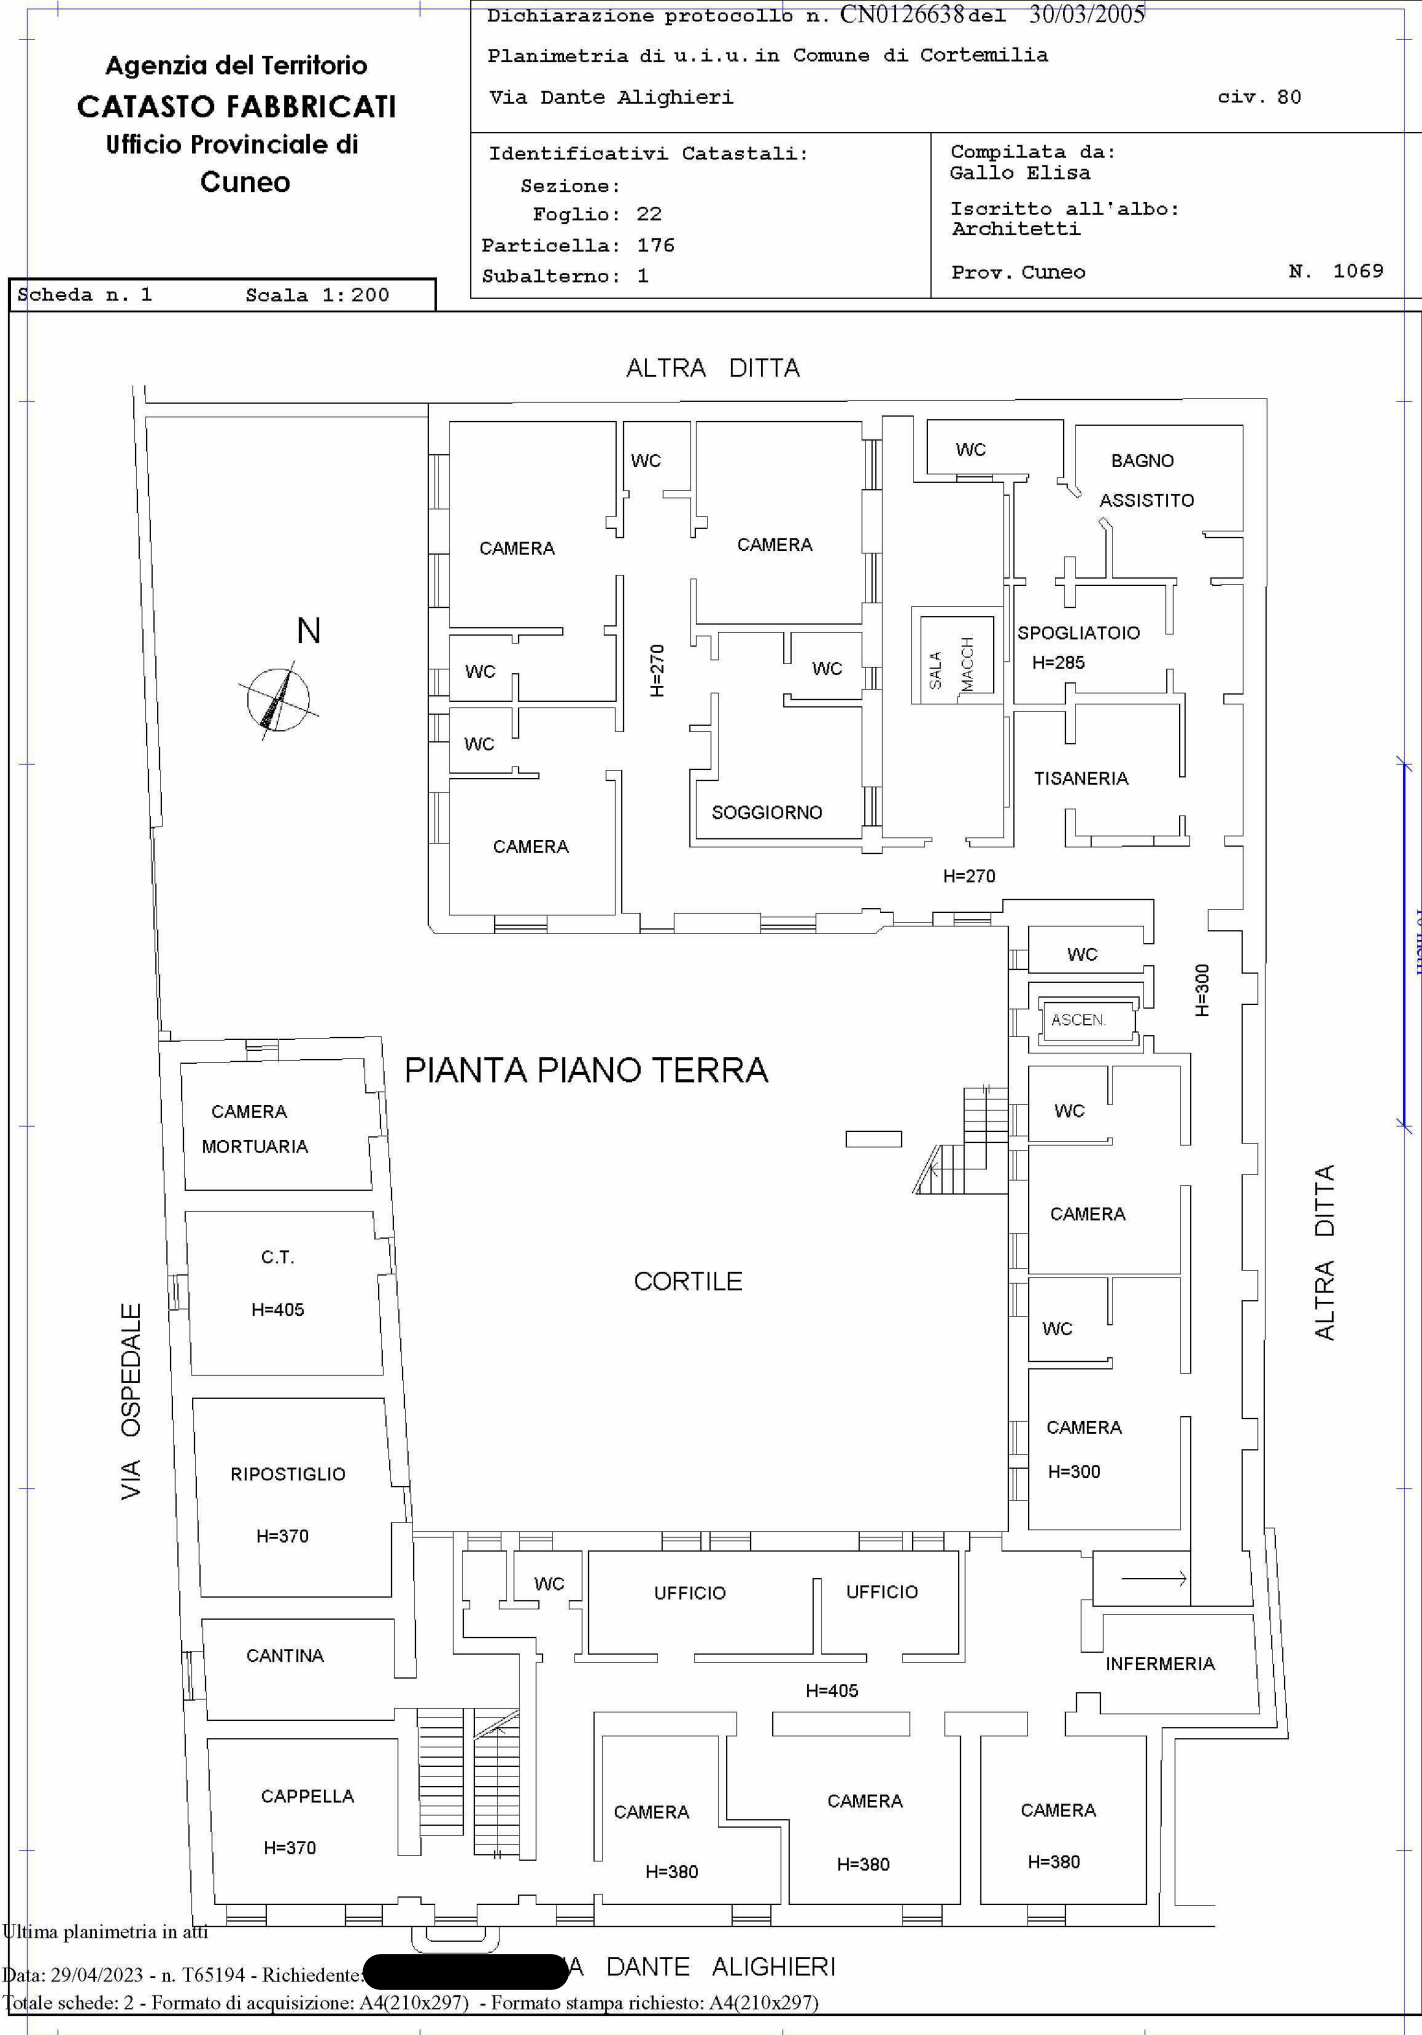

**Agenzia del Territorio
CATASTO FABBRICATI
Ufficio Provinciale di
Cuneo**

Dichiarazione protocollo n. CN0126638 del 30/03/2005	
Planimetria di u.i.u. in Comune di Cortemilia	
Via Dante Alighieri	
civ. 80	
Identificativi Catastali:	Compilata da:
Sezione:	[redacted]
Foglio: 22	Iscritto all'albo:
Particella: 176	Architetti
Subalterno: 1	Prov. Cuneo
	N. 1069

Scheda n. 2 Scala 1:200

