


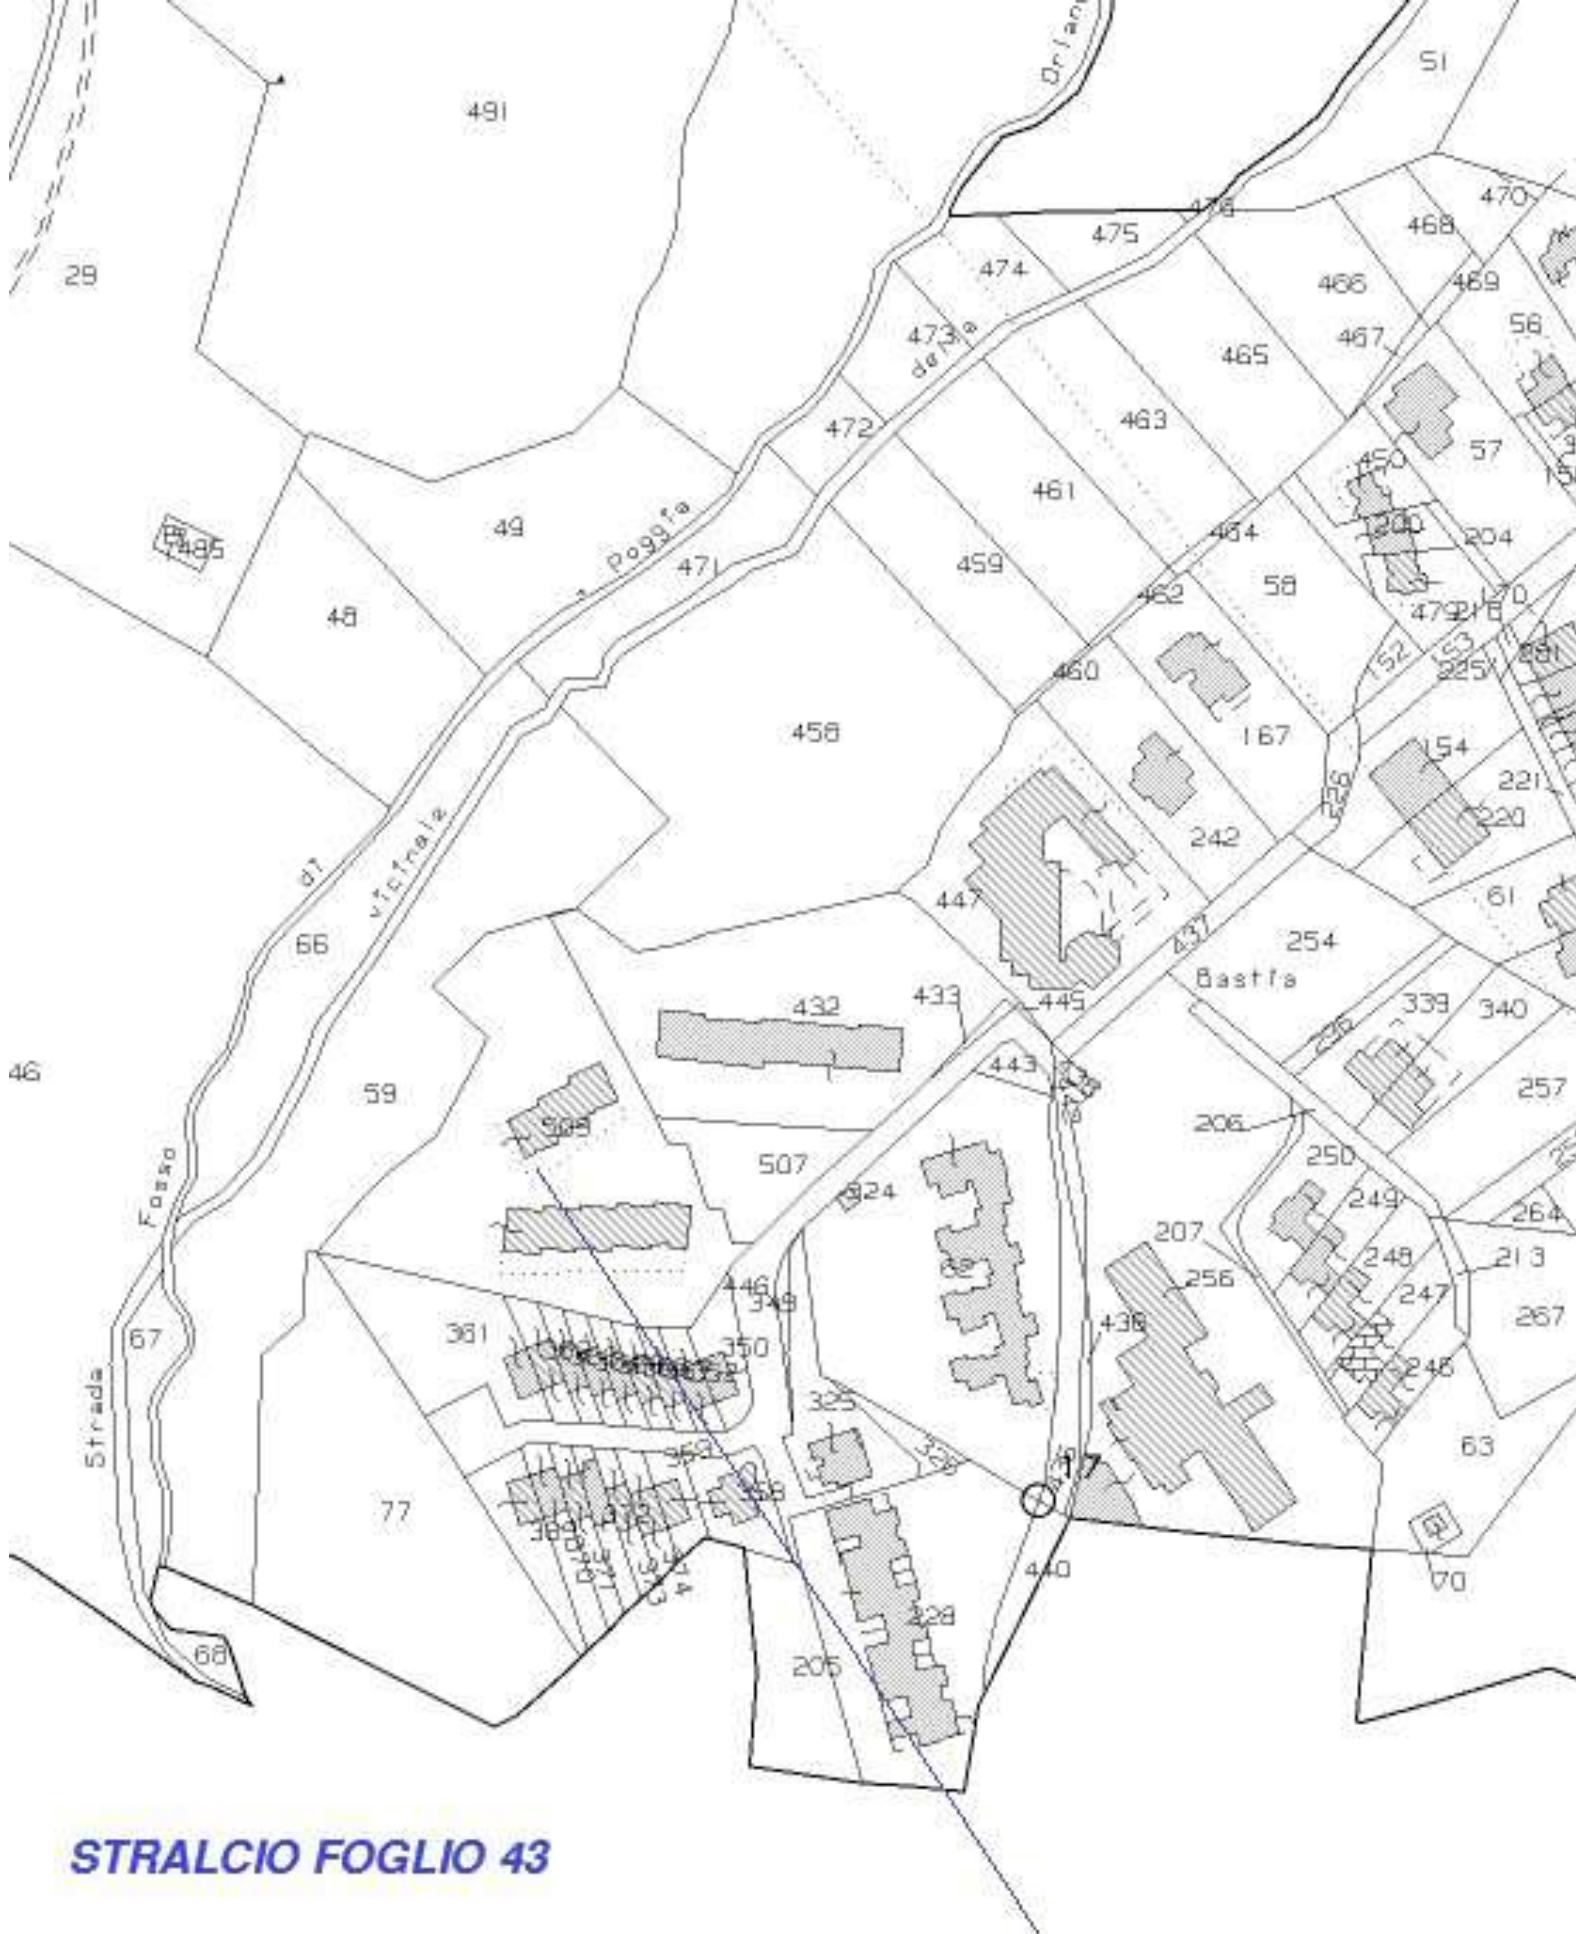

STRALCIO FOGLIO 43

UBICAZIONE IMMOBILI

ELABORATO PLANIMETRICO	Compilato da: Carosi Daniele	Iscritto all'albo: Geometri	Prov. Viterbo	N. 1028
Comune di Soriano Nel Cimino	Sezione:	Foglio: 43	Particella: 509	del
Dimostrazione grafica dei subalterni	Tipo Mappale n. 37292 del 27/03/2014 Scala 1 : 500			

