

Vis. tel. (0.90 euro)

Direzione Provinciale di Modena Ufficio Provinciale - Territorio - Dott. CARLO CICCARELLI



30 set 2021 19.51.38
Protocollo pratica PRM2015/2024

Scala originale: 1:5000
Dimensione cartina: 270.000 x 552.000 metri

Comune: (MO) NOVI DI MODENA
Foglio: 58
Particella: 387

N 1965500

E 1653700

ELABORATO PLANIMETRICO

Compilato da:
[REDACTED]

Iscritto all'albo:
Geometri

Prov. Modena

N. 2092

Agenzia del Territorio
CATASTO FABBRICATI
Ufficio Provinciale di
Modena

Comune di Novi Di Modena

Sezione: Foglio: 59 Particella: 387



Protocollo n. MO0176634 del 03/08/2009

Tipo Mappale n. del


Scala 1 : 500

Dimostrazione grafica dei subalterni


PIANO TERRA

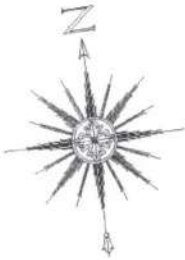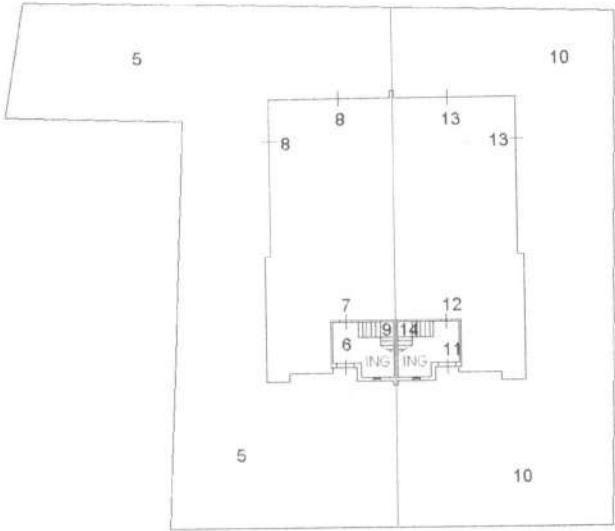

PIANO PRIMO

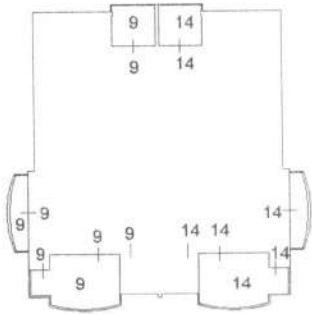

PIANO SECONDO

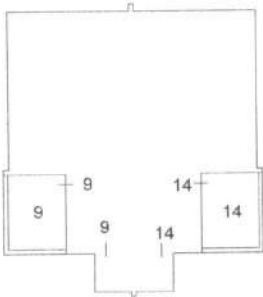

Ultima planimetria in atti

ACCERTAMENTO DELLA PROPRIETA' IMMOBILIARE URBANA ELENCO DEI SUBALTERNI ASSEGNATI

Comune NOVI DI MODENA	Sezione	Foglio 59	Particella 387	Tipo mappale	del:
--------------------------	---------	--------------	-------------------	--------------	------

Sub	UBICAZIONE via/piazza	n.civ	Piani	Scala	Int	DESCRIZIONE
1						SOPPRESSO DA ELABORATO PRECEDENTE
2						SOPPRESSO DA ELABORATO PRECEDENTE
3						SOPPRESSO
4						SOPPRESSO
5	via ivo morselli		T			BENE COMUNE NON CENSIBILE AREA CORTILIVA COMUNE AI SUB 7, 8 E 9
6	via ivo morselli		T			BENE COMUNE NON CENSIBILE INGRESSO COMUNE AI SUB. 7 E 9
7	via ivo morselli		T			LABORATORIO PER ARTI E MESTIERI
8	via ivo morselli		T			RIMESSA
9	via ivo morselli		T-1 - 2			ABITAZIONE DI TIPO CIVILE
10	via ivo morselli		T			BENE COMUNE NON CENSIBILE AREA CORTILIVA COMUNE AI SUB. 12, 13 E 14
11	via ivo morselli		T			BENE COMUNE NON CENSIBILE INGRESSO COMUNE AI SUB. 12 E 14
12	via ivo morselli		T			LABORATORIO PER ARTI E MESTIERI
13	via ivo morselli		T			RIMESSA
14	via ivo morselli		T-1 - 2			ABITAZIONE IN VILLINO

Agenzia del Territorio
CATASTO FABBRICATI
Ufficio Provinciale di
Modena

Dichiarazione protocollo n. MO0176634 del 03/08/2009

Planimetria di u.i.u. in Comune di Novi Di Modena

Via Ivo Morselli

civ.

Identificativi Catastali:

Sezione:

Foglio: 59

Particella: 387

Subalterno: 12

Compilata da:

Iscritto all'albo:
Geometri



Prov. Modena

N. 2092

Scheda n. 1

Scala 1:200

PIANO TERRA

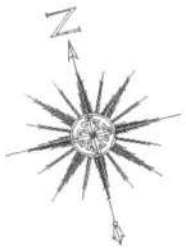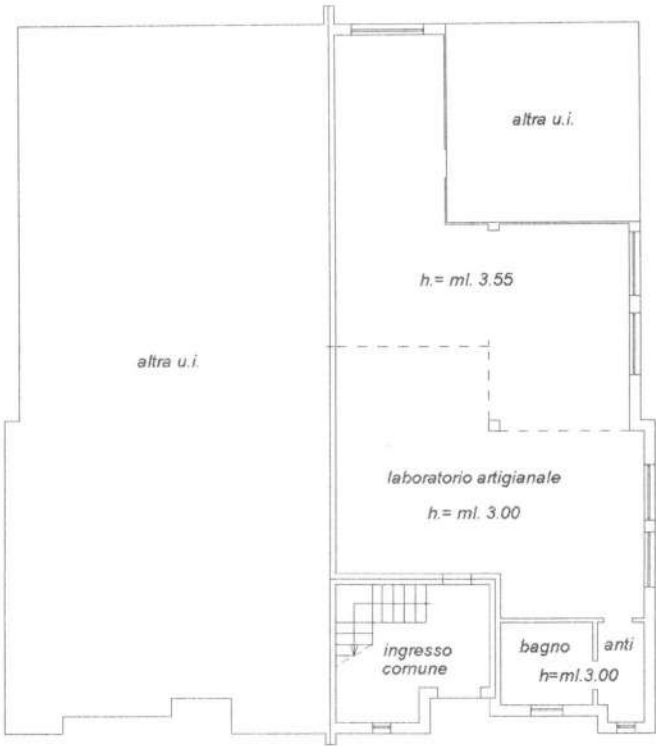

Ultima planimetria in atti

Data: 30/09/2024 - n. T383824 - Richiedente: MLGTMS73T22C469W

Totale schede: 1 - Formato di acquisizione: A4(210x297) - Formato stampa richiesto: A4(210x297)

Agenzia del Territorio
CATASTO FABBRICATI
Ufficio Provinciale di
Modena

Dichiarazione protocollo n. MO0176634 del 03/08/2009

Planimetria di u.i.u. in Comune di Novi Di Modena

Via Ivo Morselli

civ.

Identificativi Catastali:

Sezione:
Foglio: 59
Particella: 387
Subalterno: 13

Compilata da:

Iscritto all'albo:
Geometri



Prov. Modena

N. 2092

Scheda n. 1

Scala 1:200

PIANO TERRA

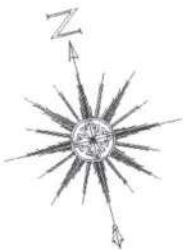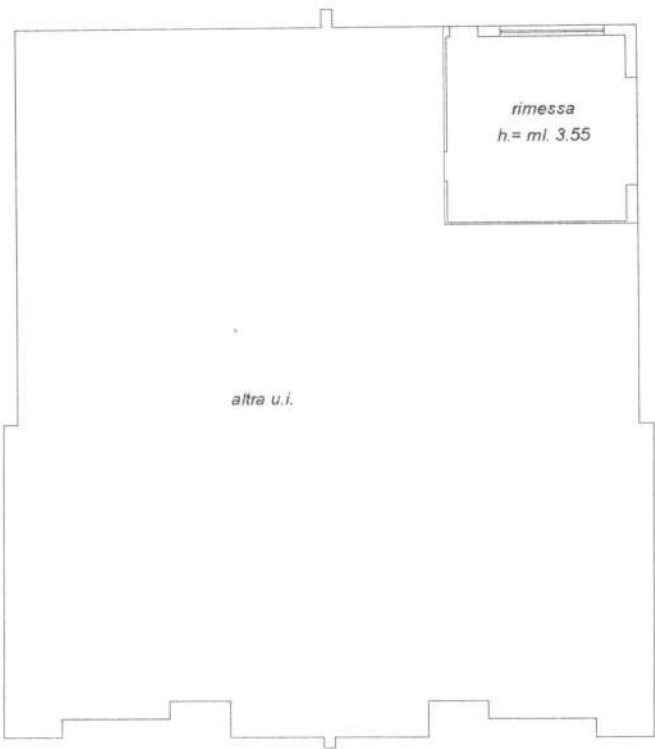

Ultima planimetria in atti

Data: 30/09/2024 - n. T383825 - Richiedente: MLGTMS73T22C469W

Totale schede: 1 - Formato di acquisizione: A4(210x297) - Formato stampa richiesto: A4(210x297)

Ultima planimetria in atti

Data: 30/09/2024 - n. T383826 - Richiedente: MLGTMS73T22C469W
Totale schede: 1 - Formato di acquisizione: A3(297x420) - Formato stampa richiesto: A4(210x297)

Agenzia del Territorio
CATASTO FABBRICATI
ufficio provinciale di
Modena


Scala 1: 200

Dichiarazione protocollo n. M00176634 del 03/08/2009
Planimetria di u.i.u. in Comune di Novi Di Modena
Via Ivo Morselli civ.


Identificativi Catastali:
Sezione: 59
Foglio: 387
Particella: 387
Subalterno: 14

Compilata da:
Iscritto all'albo:
Geometri
Prov. Modena N. 2092

PIANO TERRA

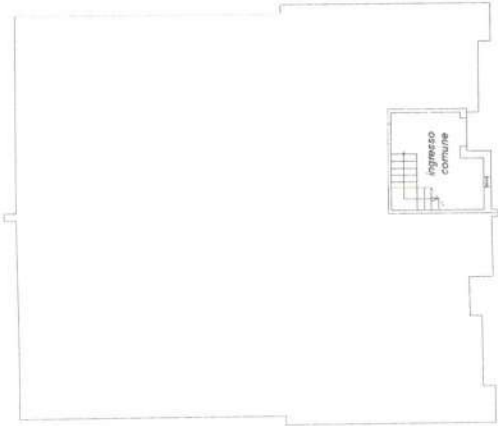

PIANO PRIMO
h = ml 2.90

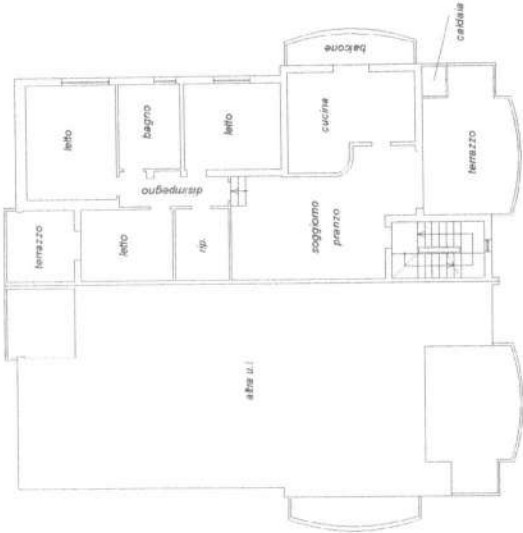

PIANO SECONDO
h = ml 2.40



COMUNE NOVI DI MODENA

PROVINCIA DI MODENA

VARIANTE IN CORSO D'OPERA (ART. 19)
AL PERMESSO DI COSTRUIRE N. 2008/8

RINNOVO C.E. 2001/258 E A.E. 2001/205
PER COMPLETAMENTO OPERE E CAMBIO
D'USO DA MAGAZZINO A LABORATORIO

UBICAZIONE E DATI CATASTALI

VIA IVO MORSELLI - ROVERETO S/S.

FOGLIO 59 MAPP.LE 387

PROPRIETA'

Lo Studio Tecnico [redacted] riserva a termini di legge la proprietà del presente disegno con divieto di riproduzione o comunicarlo a terzi senza sua autorizzazione come previsto dall'art.2048 cc. - 62 cp

STATO VARIATO

IL TECNICO:

[redacted]

ELABORATO:

1

PIANTE
PROSPETTI
SEZIONI

SCALA 1:100

PROPRIETA'

[redacted]

(Modena)
Tel. e Fax [redacted]

COLLEGIO GEOMETRI

Codice Fiscale [redacted]


Partita IVA [redacted]

PROGETTAZIONE


ELABORAZIONE GRAFICA

ELABORATO DEL 25/11/2009


pianta PLANO TERRA

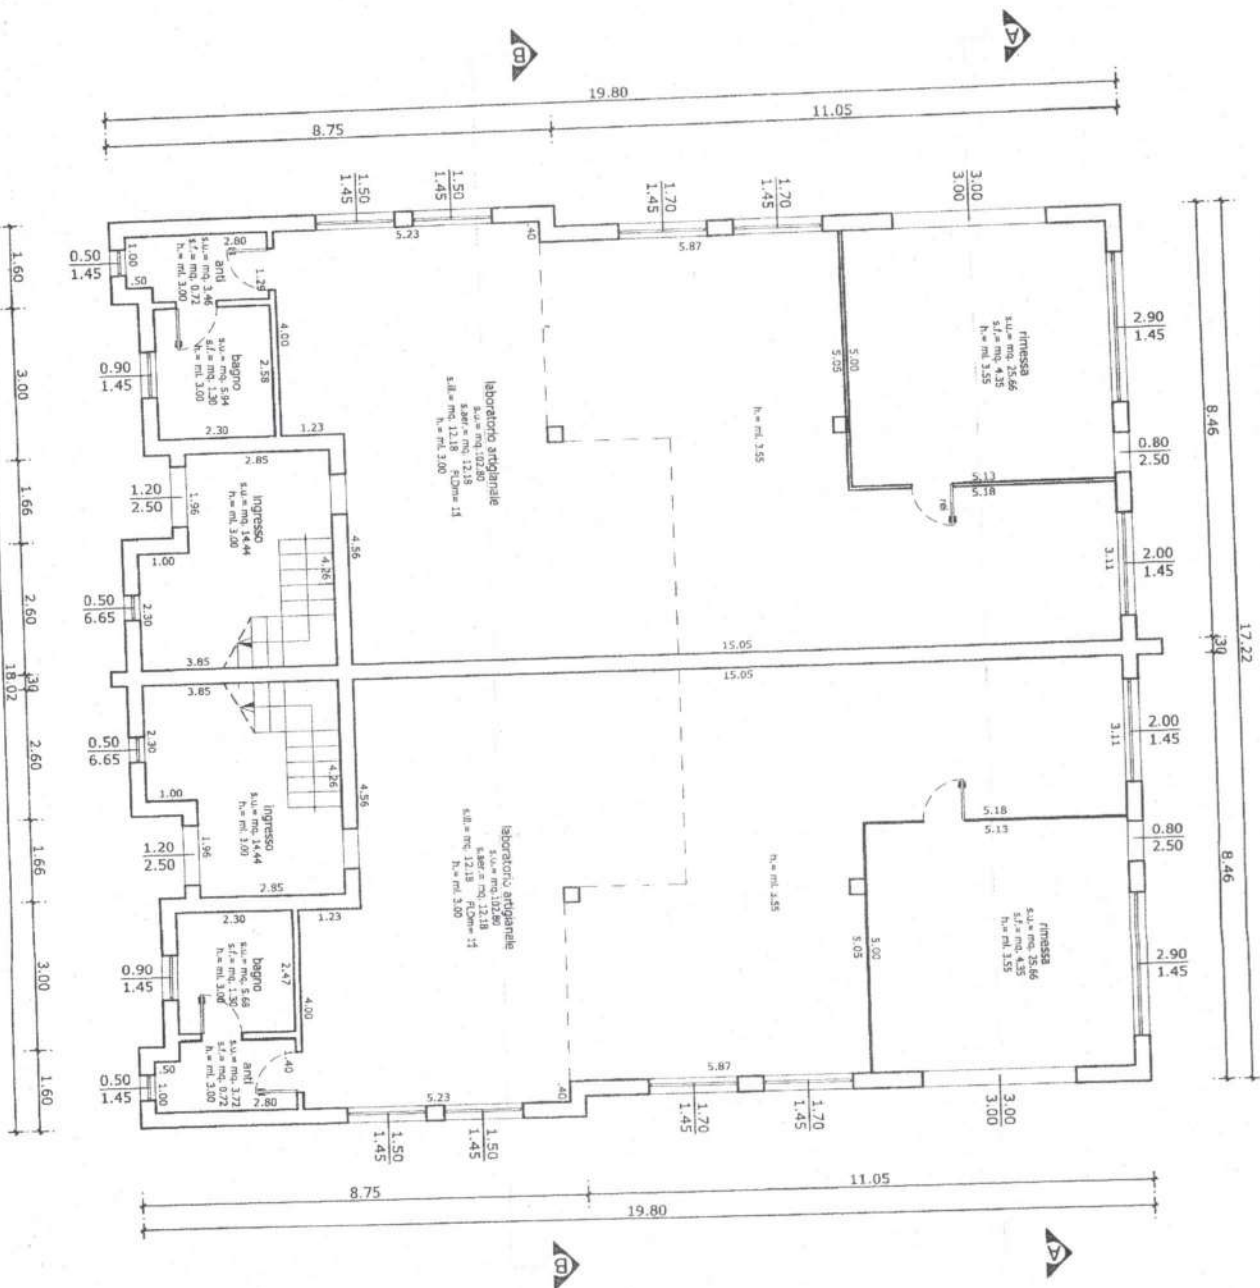


pianta PLANO PRIMO


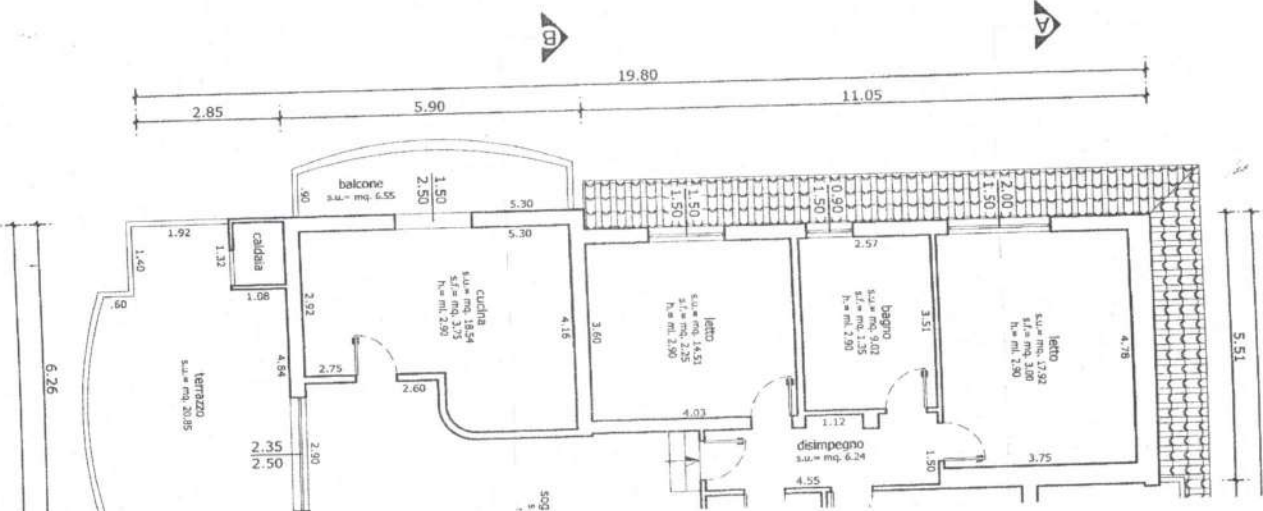


pianta PIANO PRIMO

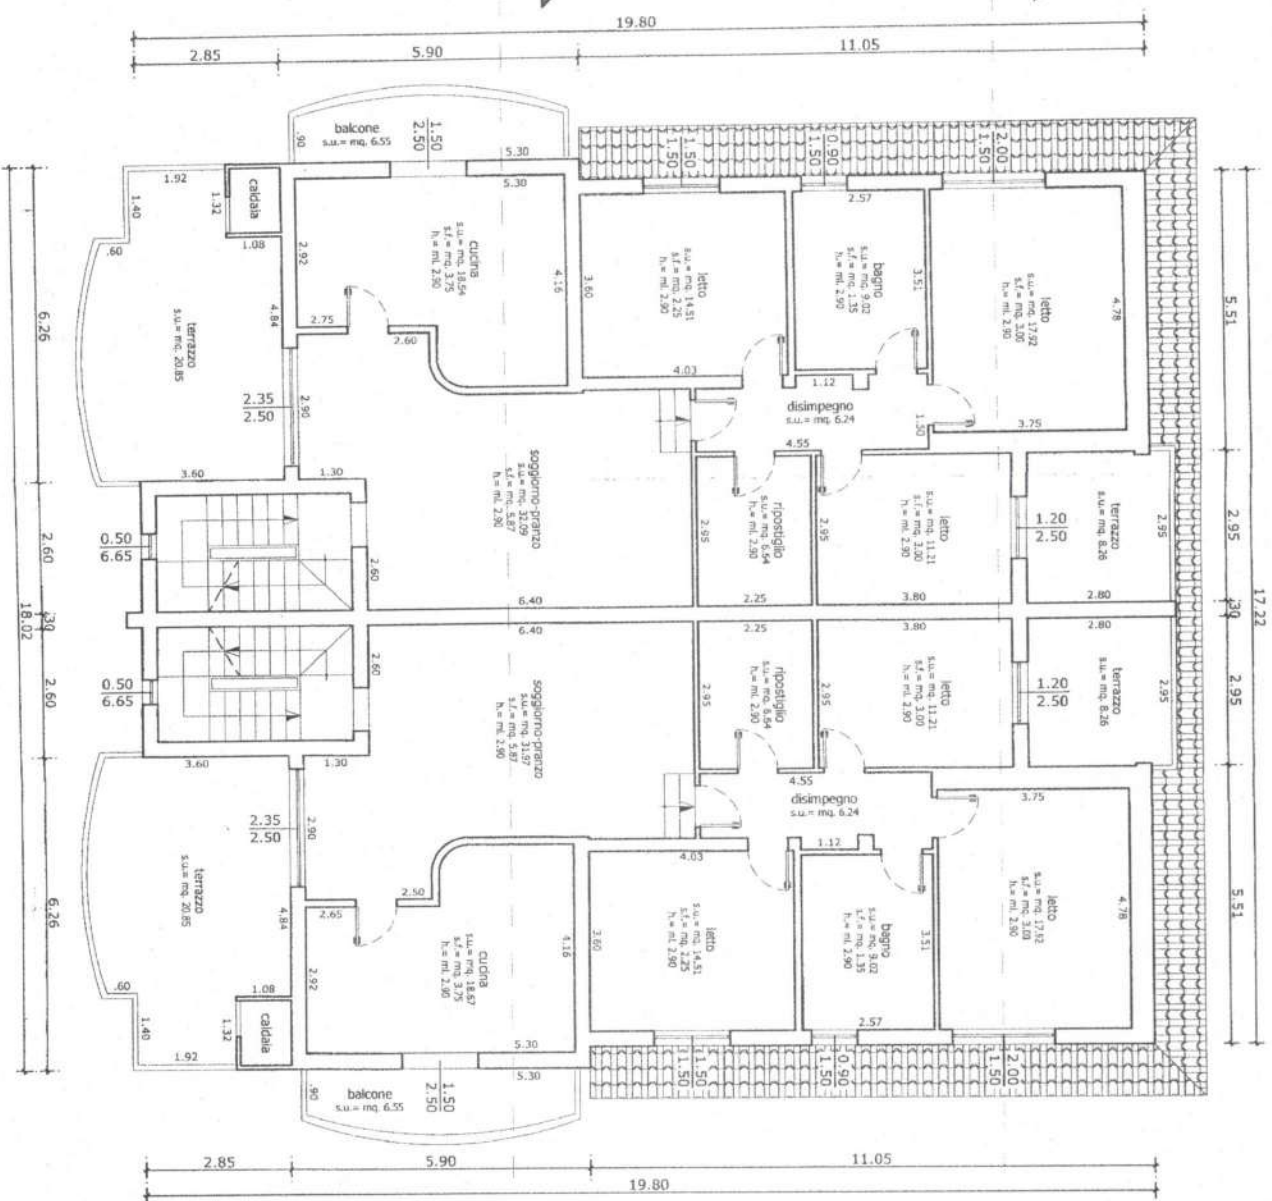

pianta PIANO SECC

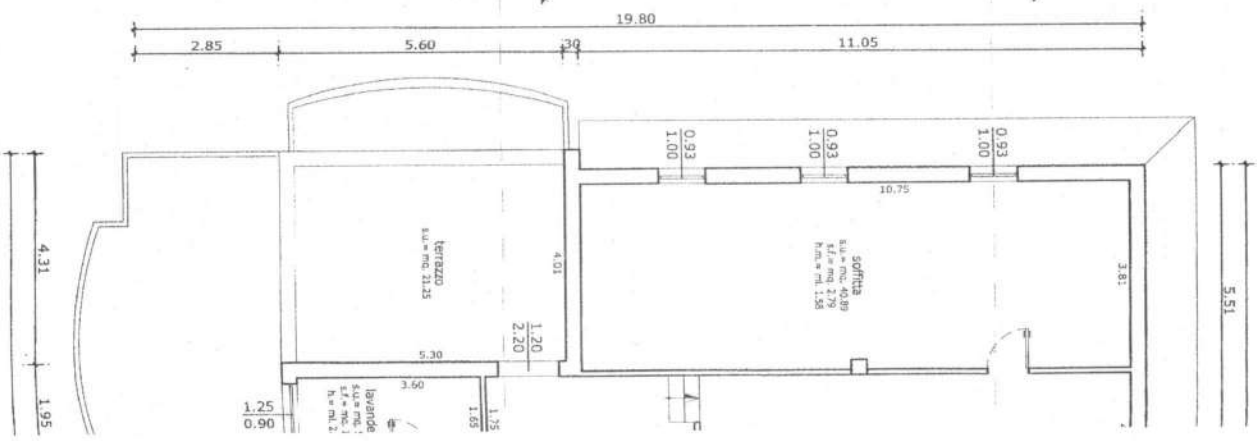

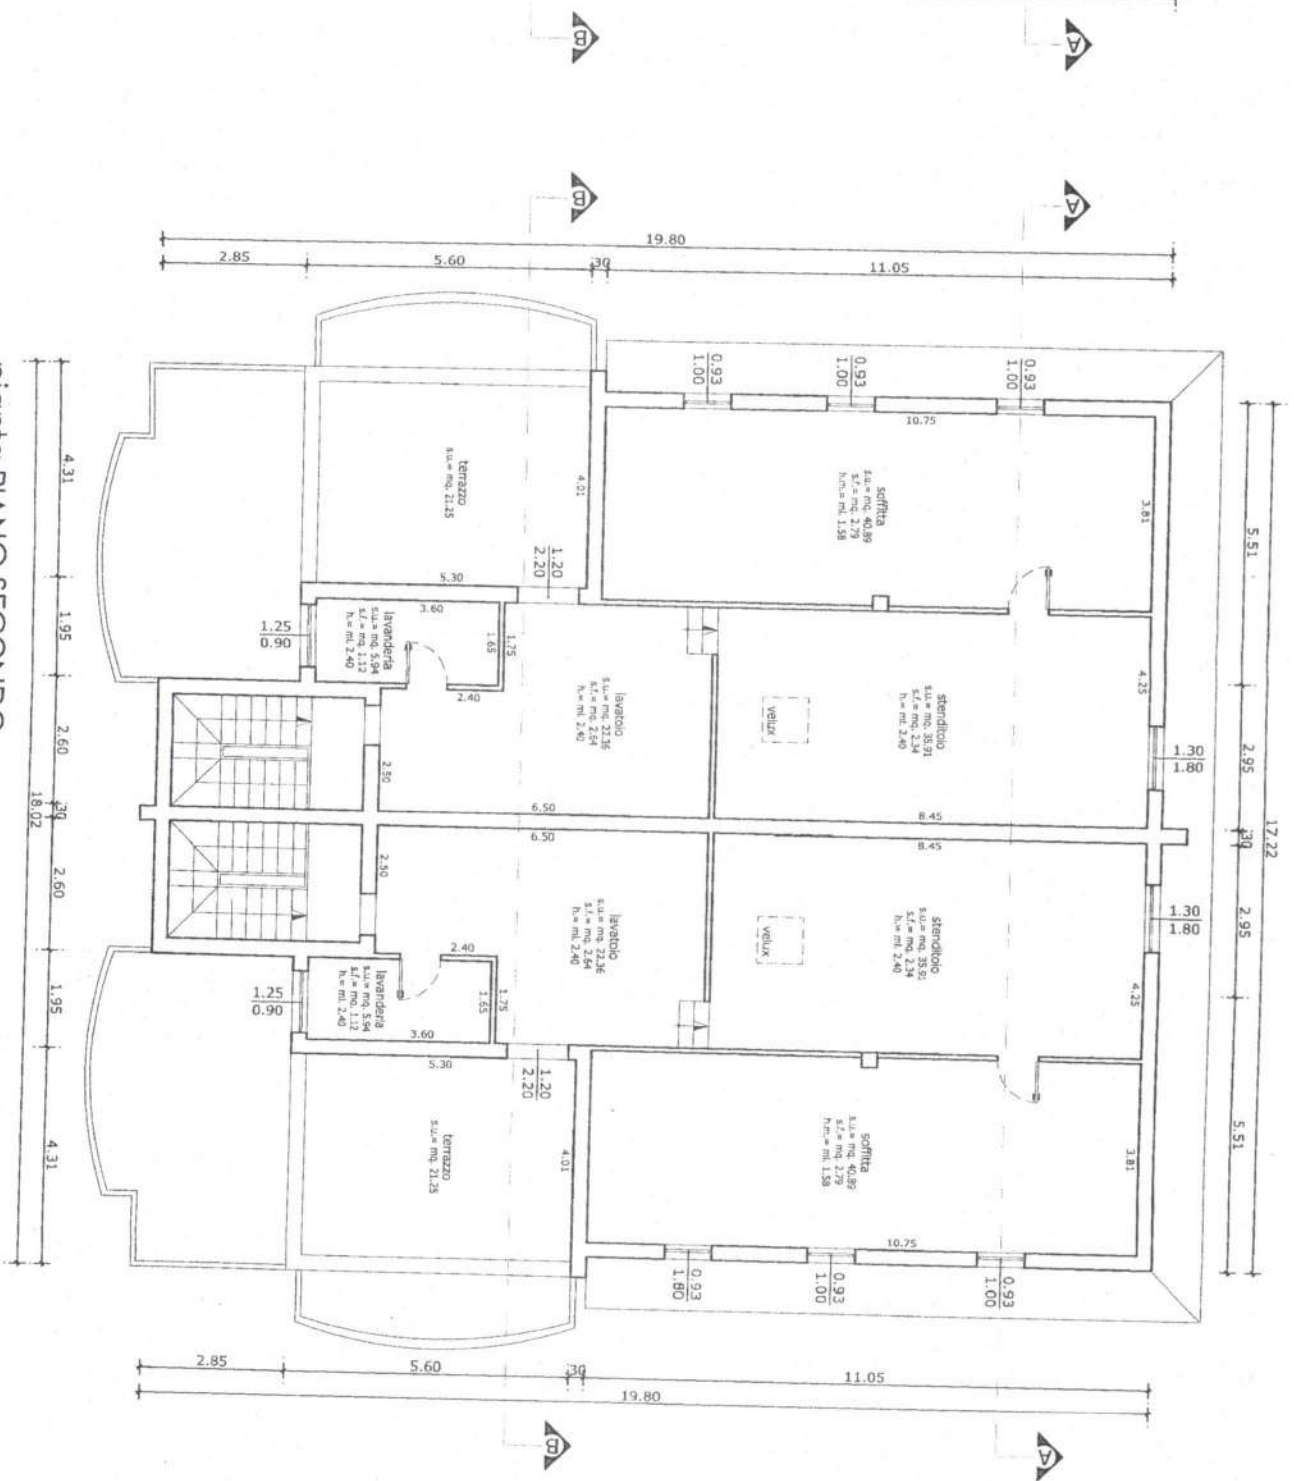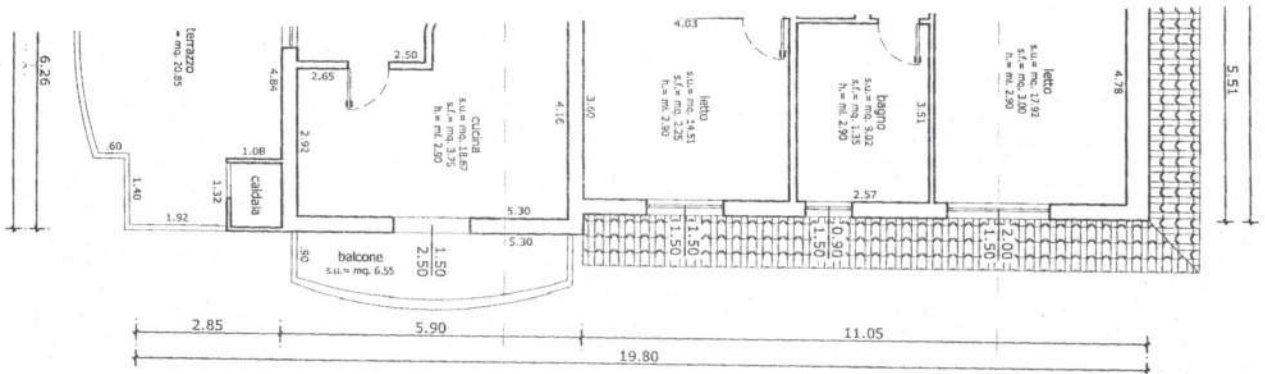


piano PIANO SECONDO




sezione A-A




sezione B-B

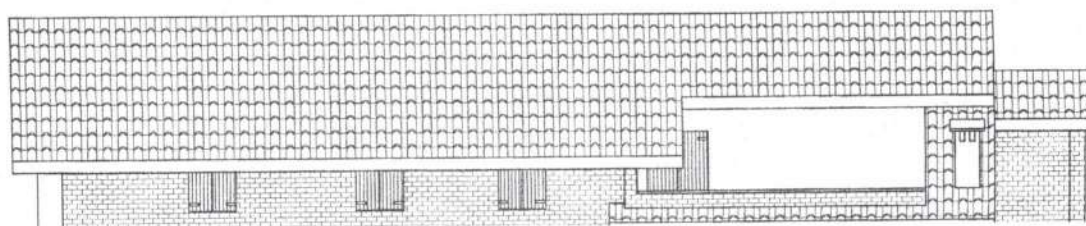

sezione A-A

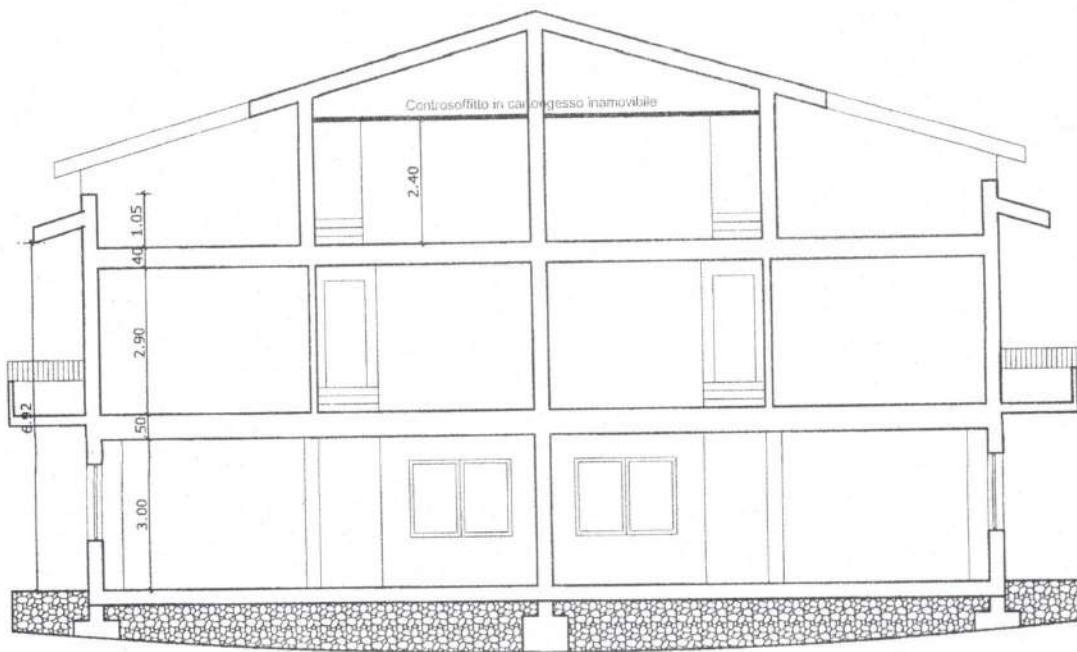


sezione B-B

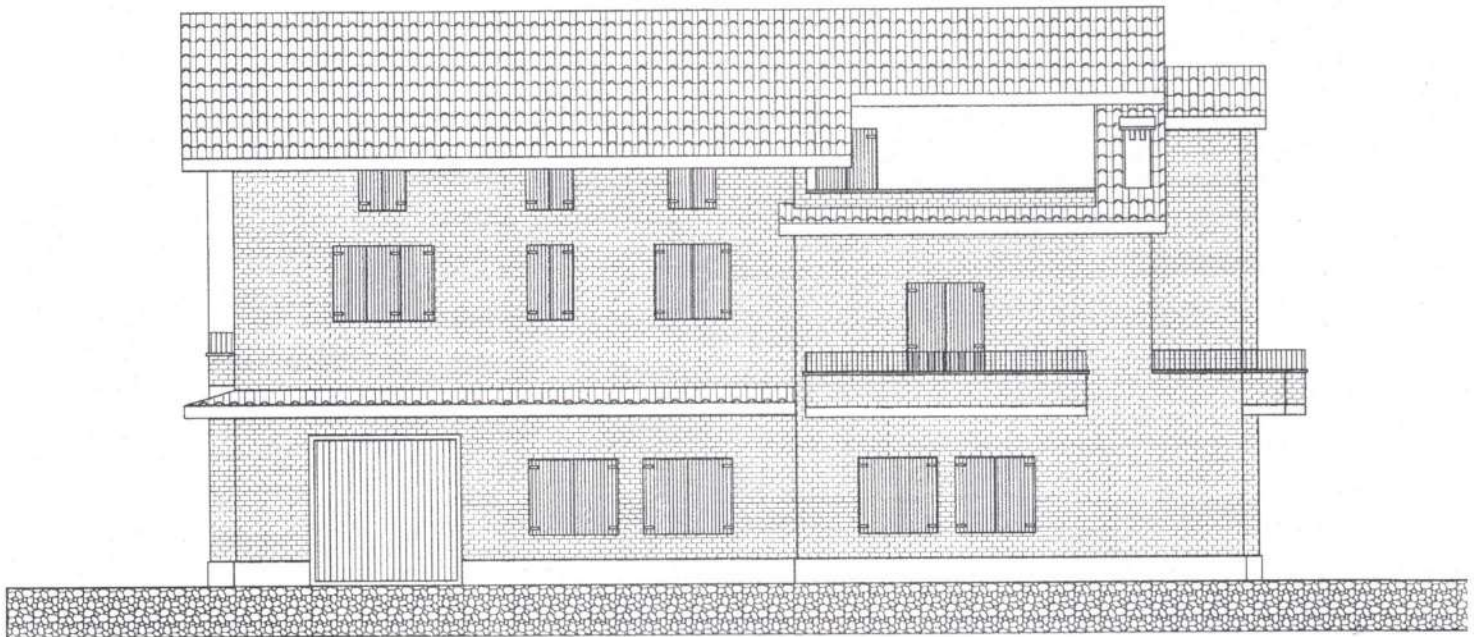

prospetto EST

pianta PIANO SECONDO


18.02

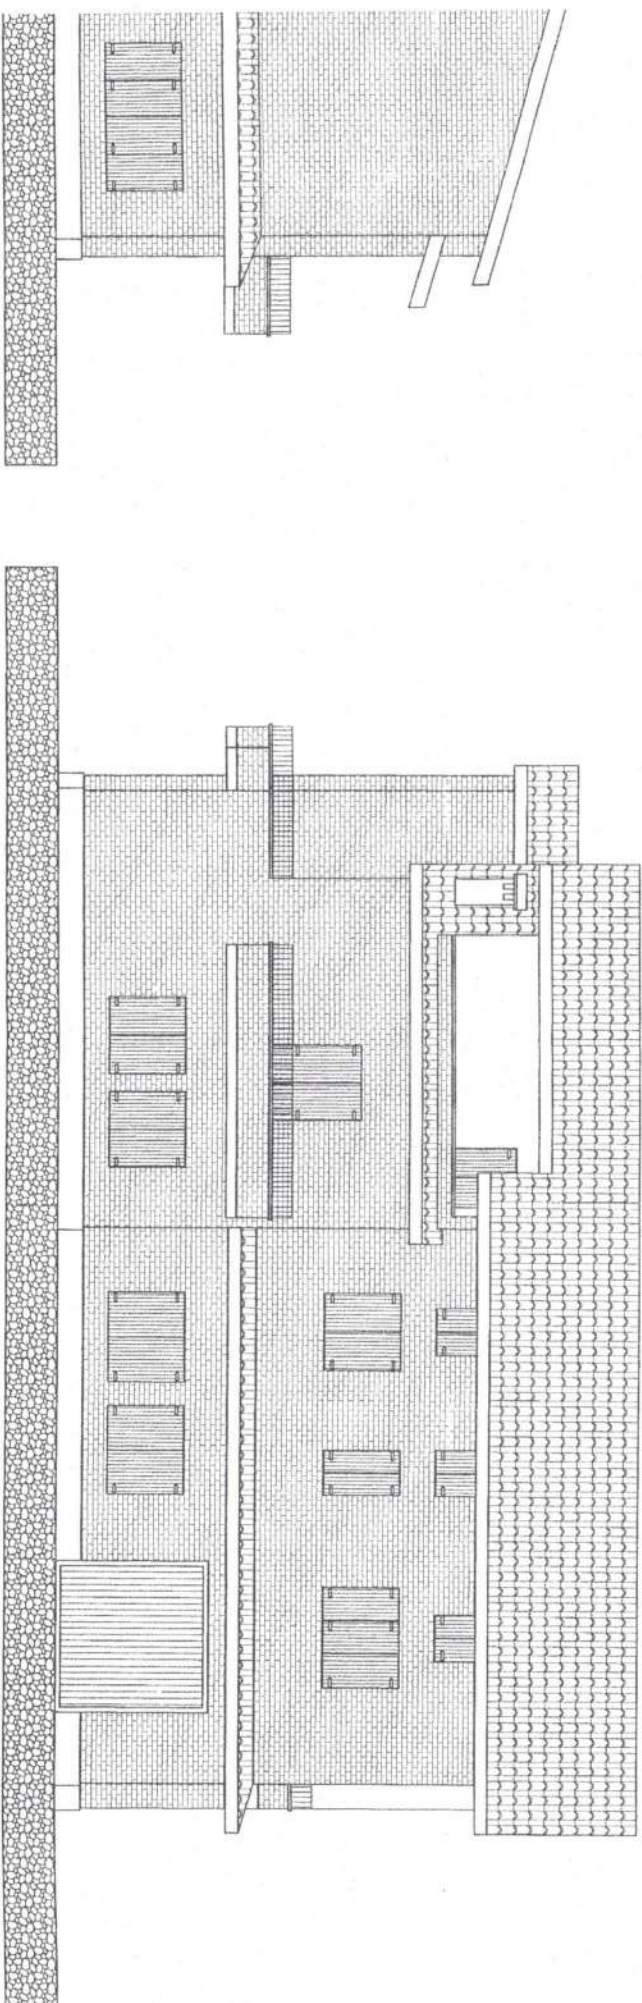


prospetto OVEST

pianta PIANO PRIMO

18,02

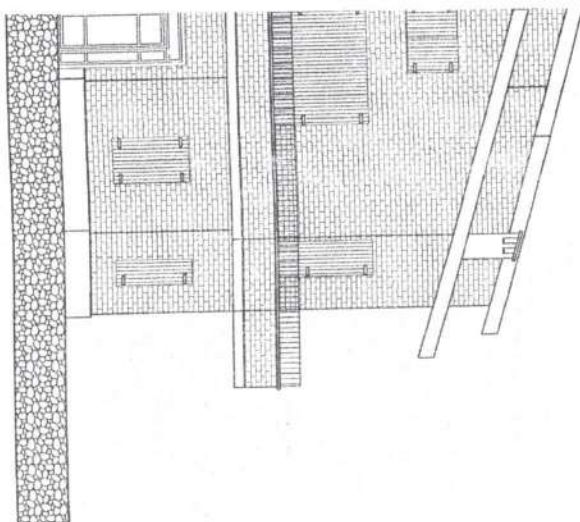


prospetto SUD

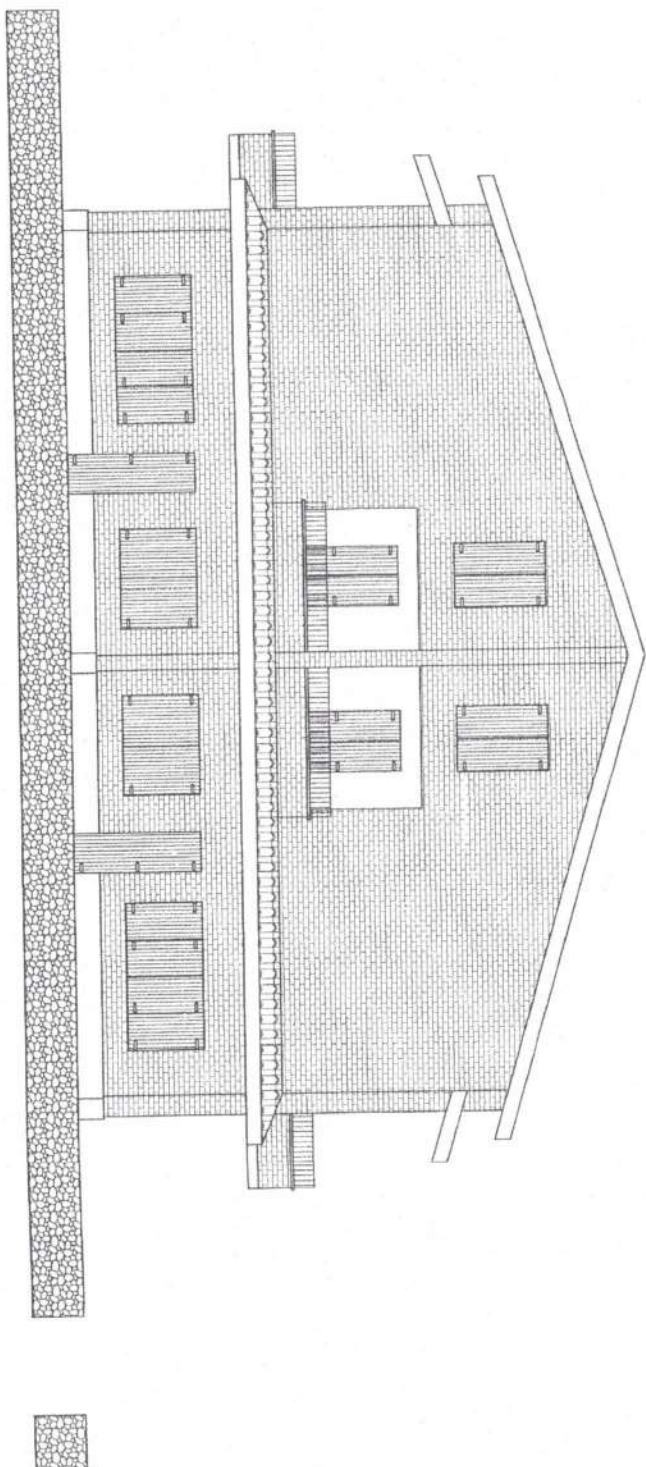

↑
pianta PLANO TERRA

prospetto NORD

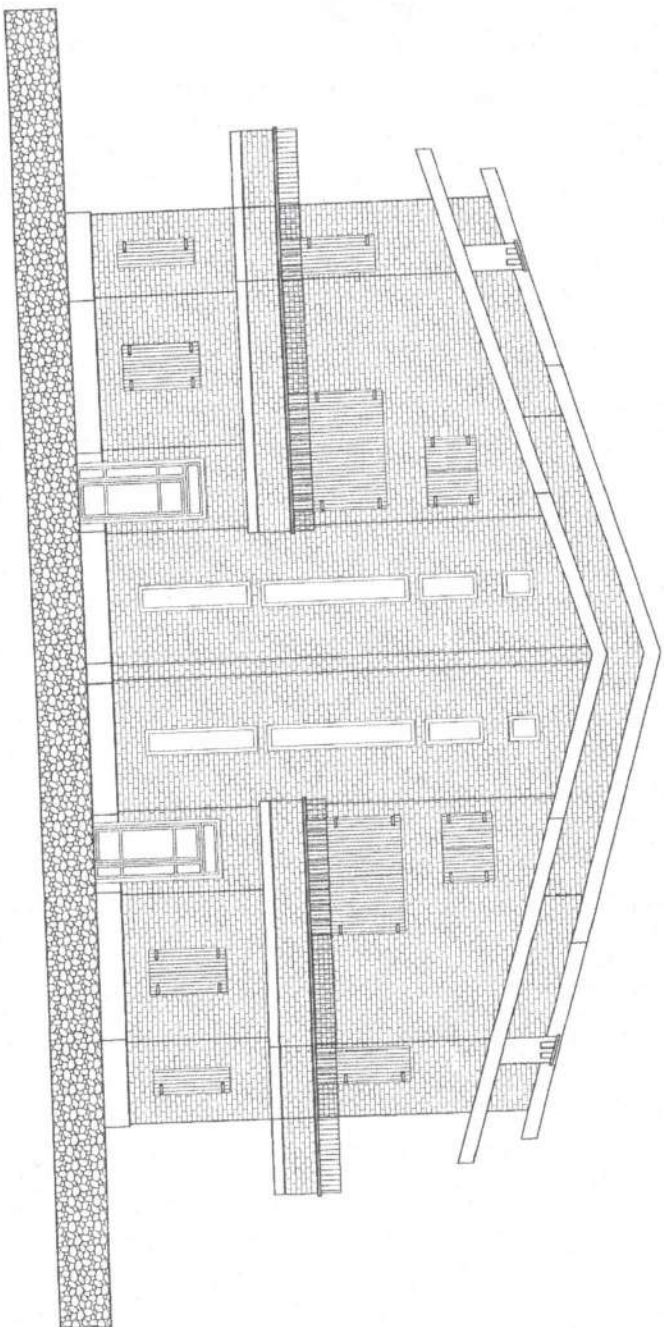

pianta PLANO PRIMO

prospetto SUD

