



Agenzia delle Entrate
CATASTO FABBRICATI
Ufficio Provinciale di
Cagliari

Dichiarazione protocollo n. CA0074051 del 08/04/2014	
Planimetria di u.i.u. in Comune di Carbonia	
Localita' Cortoghiana Miniera	civ. SNC
Identificativi Catastali:	Compilata da: Casti Filippo
Sezione:	Iscritto all'albo: Geometri
Foglio: 6	Prov. Cagliari
Particella: 650	N. 02227
Subalterno: 6	


Scheda n. 1 Scala 1:200

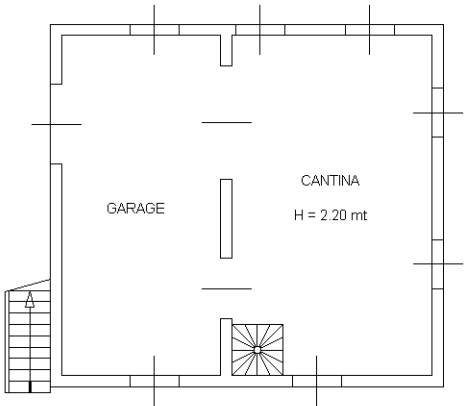

PIANO TERRA

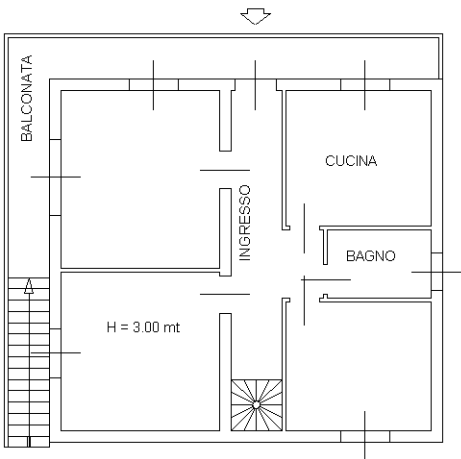

PIANO PRIMO

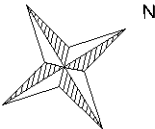


Ultima planimetria in atti

Agenzia delle Entrate
CATASTO FABBRICATI
Ufficio Provinciale di
Cagliari

Dichiarazione protocollo n. CA0074051 del 08/04/2014	
Planimetria di u.i.u. in Comune di Carbonia	
Localita' Cortoghiana Miniera	civ. SNC
Identificativi Catastali:	Compilata da:
Sezione:	Casti Filippo
Foglio: 6	Iscritto all'albo:
Particella: 650	Geometri
Subalterno: 6	Prov. Cagliari
	N. 02227

Scheda n. 2 Scala 1:500

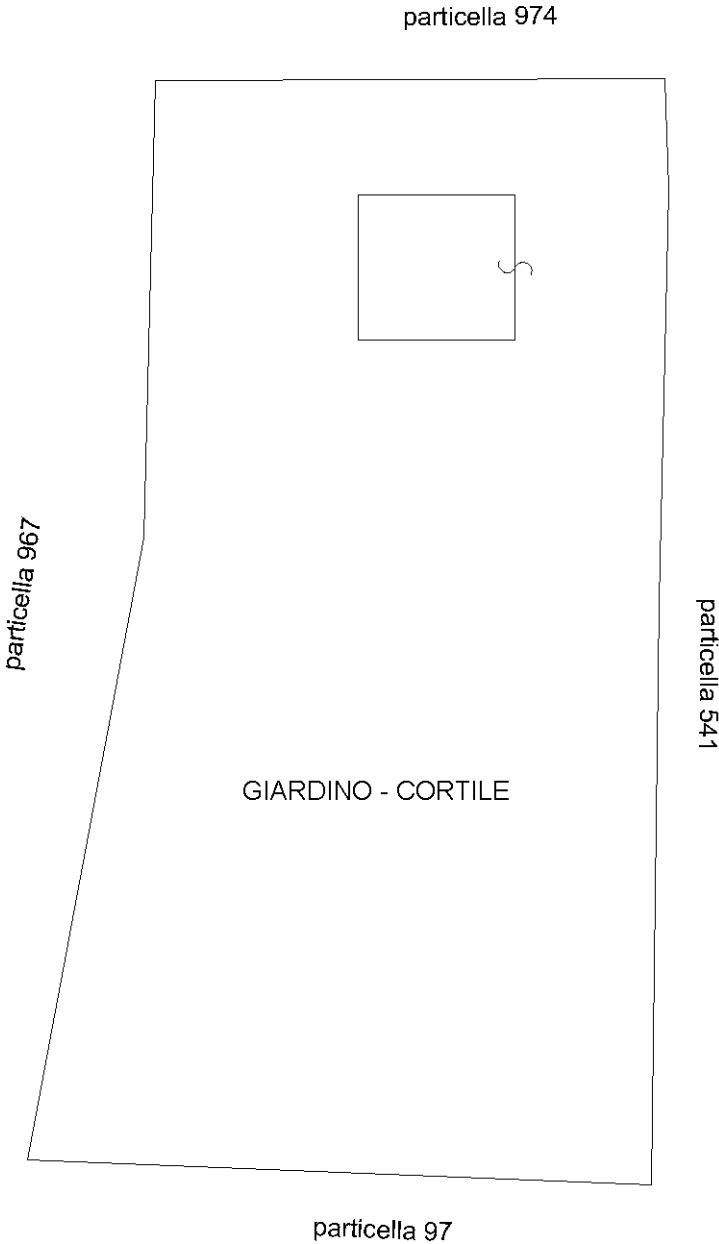

Ultima planimetria in atti