


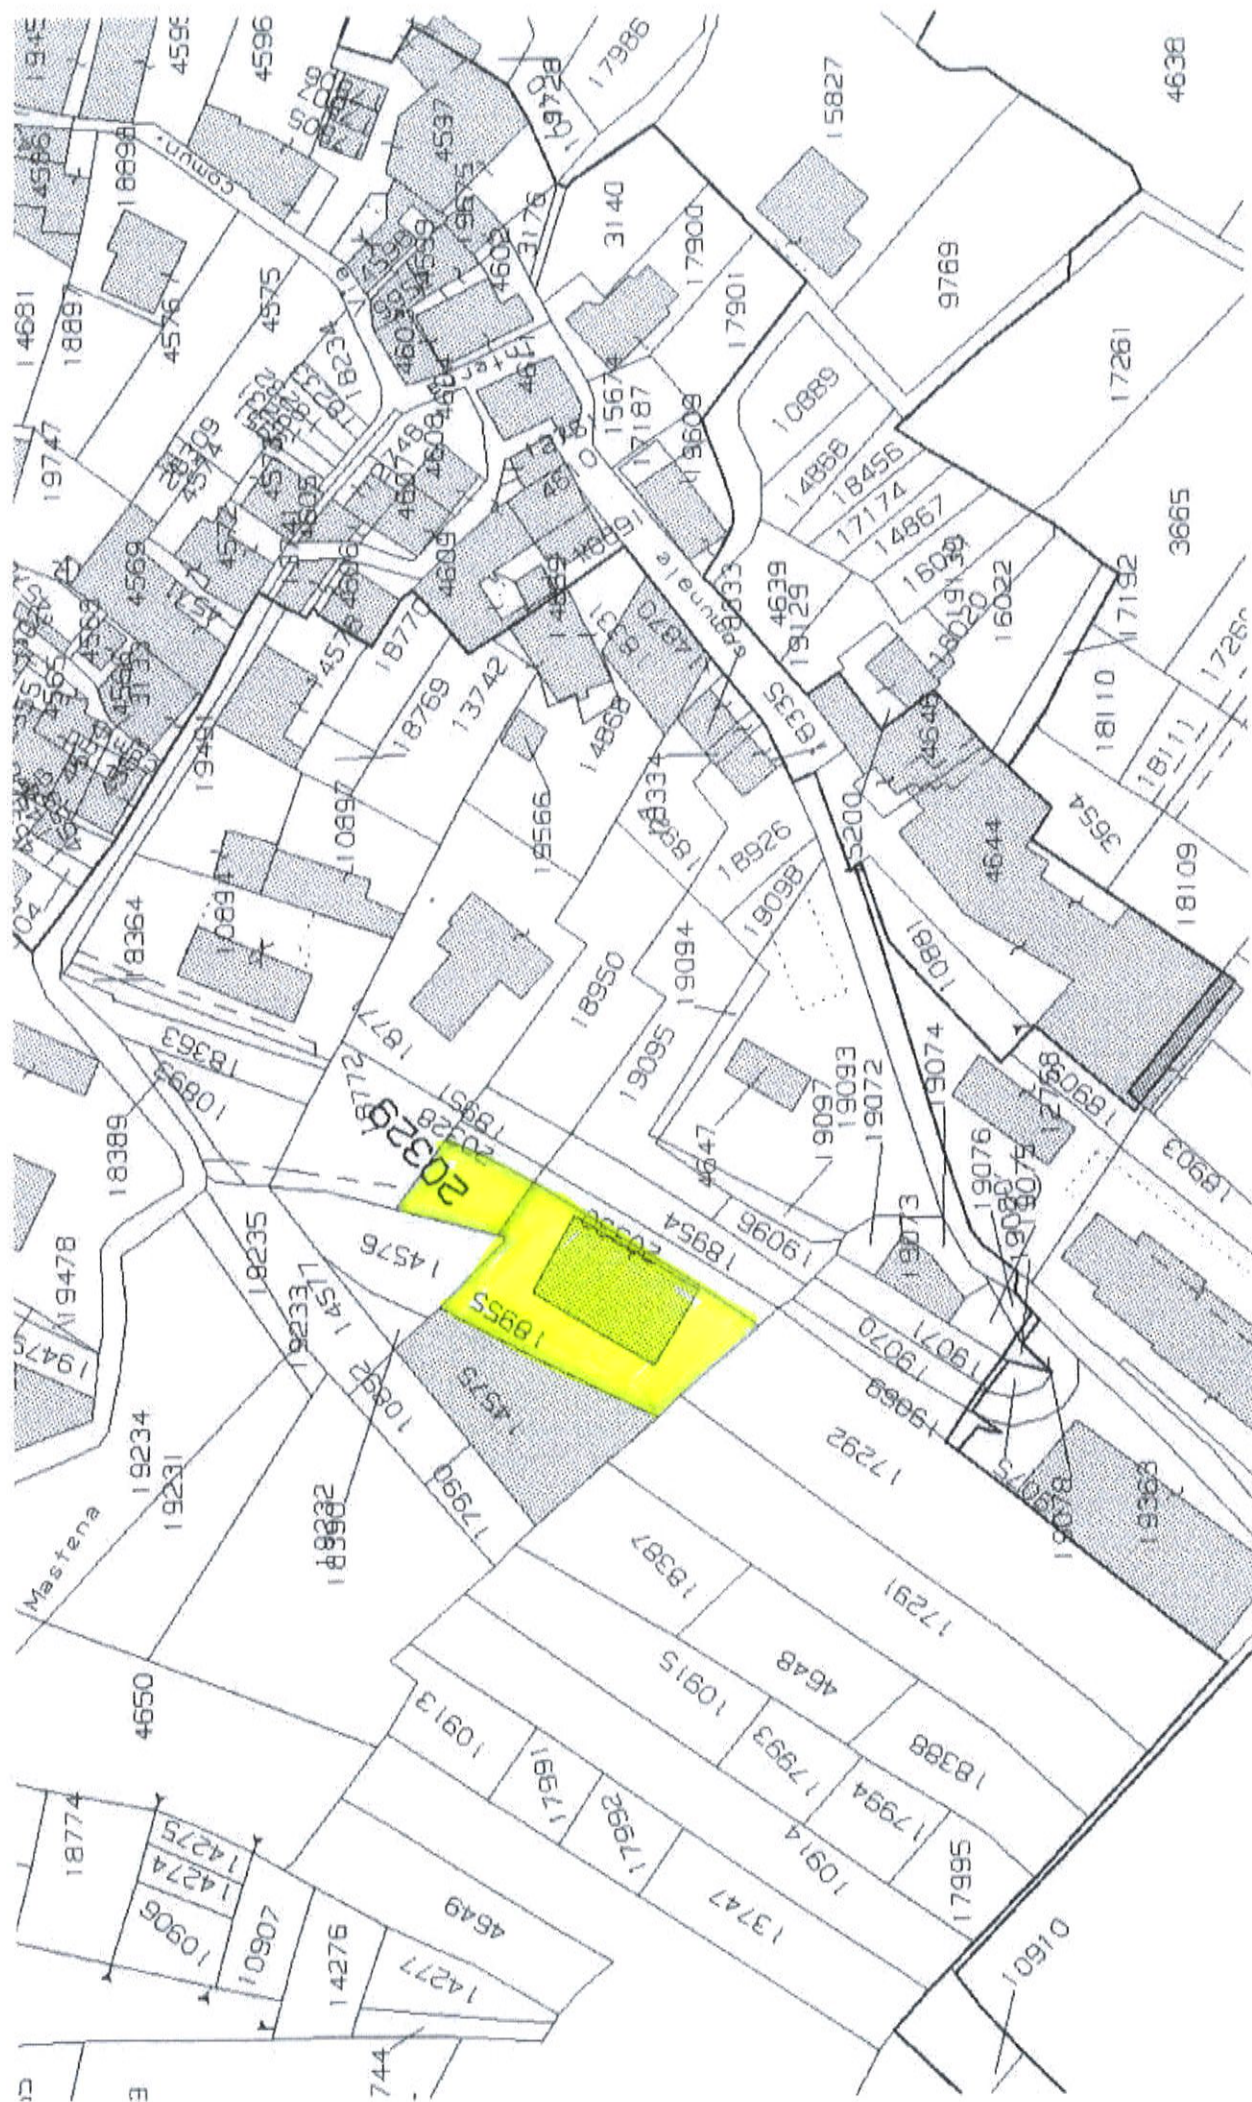

MODULARIO
4.12.0. 487



MINISTERO DELLE FINANZE


DIPARTIMENTO DEL TERRITORIO

CATASTO EDILIZIO URBANO (RDL 13-4-1939, n. 852)

MOD. 80 (CEU)

LIRE
200

Planimetria di u.i.u. in Comune di Santa Maria Rezzonico via Località Mastena civ. S.N.C.

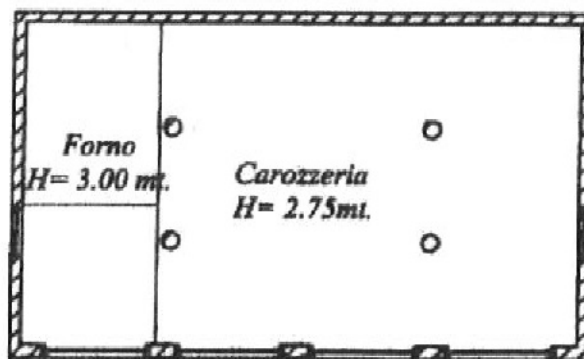

PIANTA PIANO TERRA

ALLEGATO A ALL'ATTO N. 43545/15482 DI REP.

ORIENTAMENTO



SCALA DI 1:200

13 LUG 2001

Dichiarazione di N.C. ☒
Denuncia di variazione ☐

Compilata del [REDACTED] P.I.E. [REDACTED]
(Titolo, cognome e nome)

RISERVATO ALL'UFFICIO



Ultima planimetria in atti
Identificativi catastali

Data presentazione: 13/07/2001 - Data: 26/04/2018 - p. T11736 - Richiedente: [REDACTED]
Totale schede: 1 - Formato di acquisizione: A4(210x297) - Formato stampa: A4(210x297)

Inscritto all'albo del Perito Edilizio Edil.

della provincia di [REDACTED]

data 28/06/2001

Firma

Catasto dei Fabbricati - Situazione al 26/04/2018 - Comune di SAN SIRO (162) - < Sez. Urb.: SSI - Foglio: 9 - Particella: 18955 - Subalterno: 0 >
LOCALITA' MASTENA SNC piano: T;