

Agenzia delle Entrate
CATASTO FABBRICATI
Ufficio Provinciale di
Milano

Dichiarazione protocollo n. MI0346892 del 16/05/2025

Comune di Ornago

Via Vimercate

civ. 27

Identificativi Catastali:

Sezione:

Foglio: 5

Particella: 184

Subalterno: 5

Compilata da:

Cairolì Anna

Iscritto all'albo:

Geometri

Prov. Monza E Brianza

N. 520


Planimetria

Scheda n. 1

Scala 1:200


PIANO TERRA

H = 2.70 m

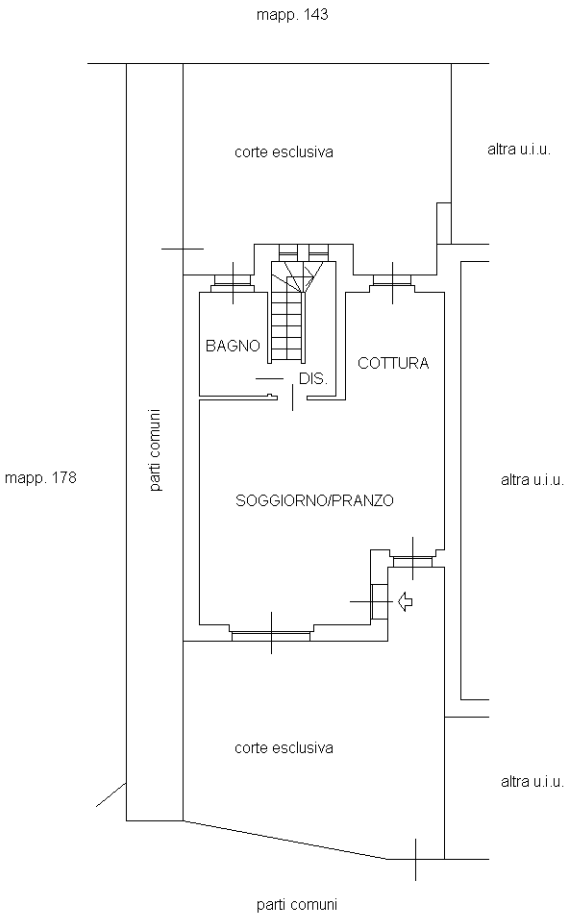

PIANO PRIMO

H.min.=1.80m ; H.max.=3,00m

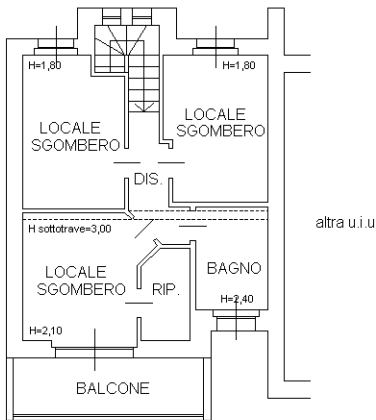

N

Ultima planimetria in atti