

Agenzia delle Entrate
CATASTO FABBRICATI
Ufficio Provinciale di
Milano

Dichiarazione protocollo n. MI0344714 del 13/04/2015

Planimetria di u.i.u. in Comune di Ornago

Via Vimercate

civ. 27

Identificativi Catastali:

Sezione:

Foglio: 5

Particella: 177

Subalterno: 704

Compilata da:
Morico Mariano


Iscritto all'albo:
Geometri

Prov. Bergamo


N. 3223

Scheda n. 1

Scala 1:200

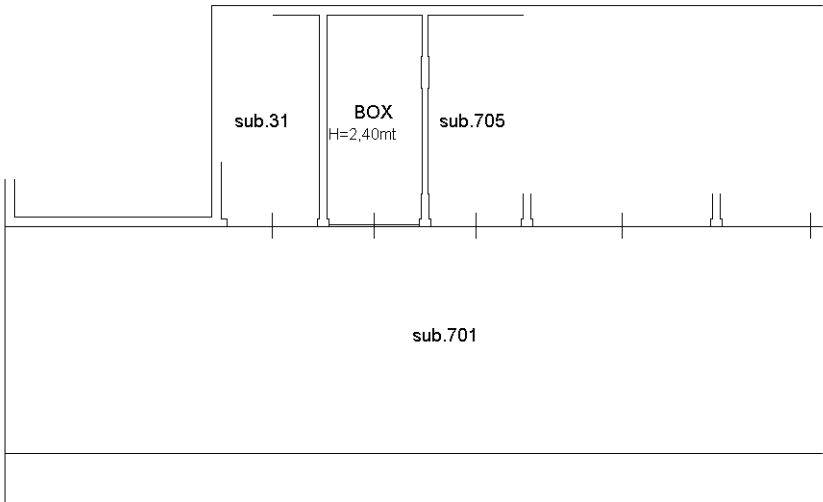

PIANO INTERRATO

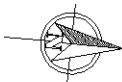

ORIENTAMENTO

Ultima planimetria in atti