

Agenzia del Territorio
CATASTO FABBRICATI
Ufficio Provinciale di
Prato

Dichiarazione protocollo n. PO0082546 del 16/07/2007

Planimetria di u.i.u. in Comune di Prato

Via Compagnetto Da Prato

civ.

Identificativi Catastali:

Sezione:
Foglio: 61
Particella: 867
Subalterno: 1

Compilata da:


Iscritto all'albo:
Geometri

Prov. Firenze


N.

Scheda n. 1

Scala 1:200

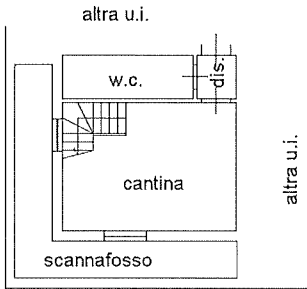

PIANO INTERRATO
h.2.70

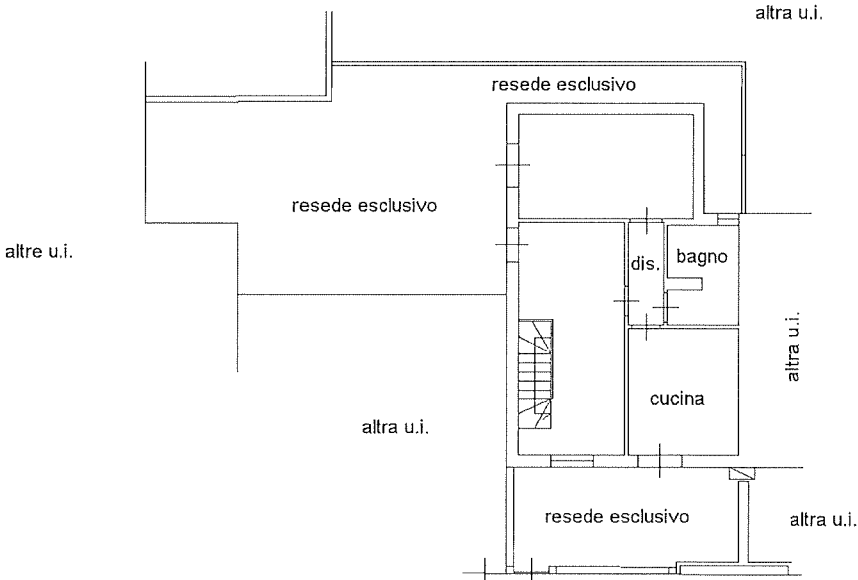

Via Compagnetto da Prato

PIANO TERRENO
h.2.70

Nord

Ultima planimetria in atti

Data: 16/12/2025 - n. T172442 - Richiedente: SCRDNL83D01G999M

Totale schede: 1 - Formato di acquisizione: A4(210x297) - Formato stampa richiesto: A4(210x297)