


Agenzia del Territorio
CATASTO FABBRICATI
Ufficio Provinciale di
Prato

Dichiarazione protocollo n. PO0082546 del 16/07/2007
Planimetria di u.i.u. in Comune di Prato
Via Compagnetto Da Prato civ. 6/1


Identificativi Catastali:	Compilata da:
Sezione:	
Foglio: 61	Iscritto all'albo:
Particella: 867	Geometri
Subalterno: 5	Prov. Firenze N.

Scheda n. 1 Scala 1:200

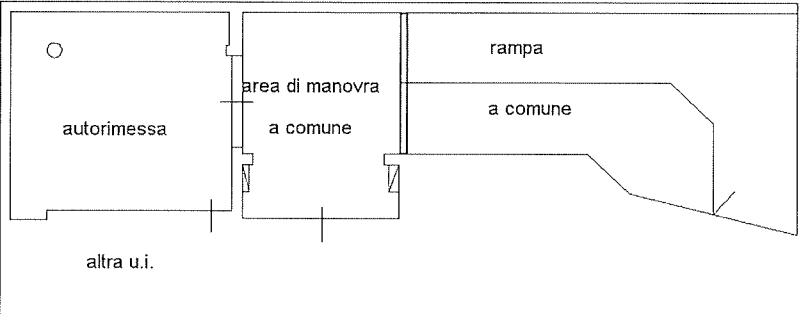

lato Via Compagnetto da Prato

PIANO INTERRATO
h.2.70

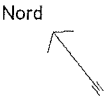

Ultima planimetria in atti