


Data: 27/05/2020 - n. T270261 - Richiedente: Telematico
Totale schede: 1 - Formato di acquisizione: A3(297x420) - Formato stampa richiesto: A3(297x420) - Fattore di scala non utilizzabile
Ultima planimetria in atti


Agenzia delle Entrate
CATASTO FABBRICATI
Ufficio provinciale di Mantova

ELABORATO PLANIMETRICO	Compilato da: Zanini Guido Andrea	Iscritto all'albo: Geometri	Prov. Mantova	N. 2575
Comune di Curtatone	Sezione:	Foglio: 14	Particella: 186	Protocollo n. MN0016913 del 26/05/2020
Dimostrazione grafica dei subalterni		Tipo Mappale n.	del	Scala 1 : 200

PIANO TERRA

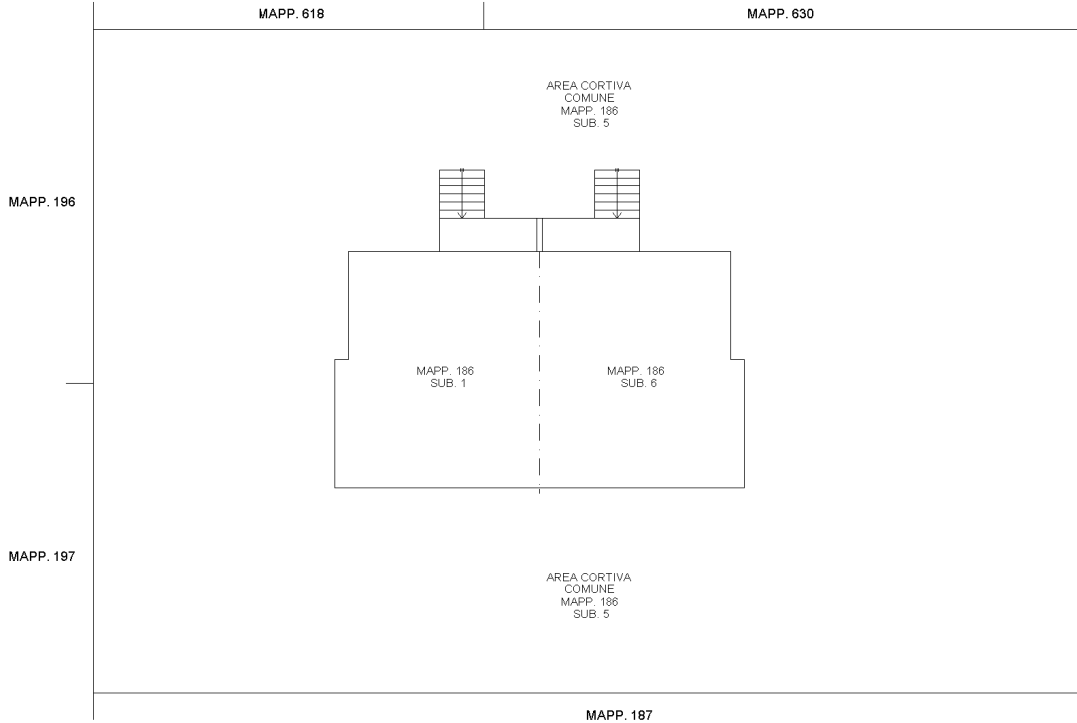


PIANO PRIMO SOTTOSTRADA

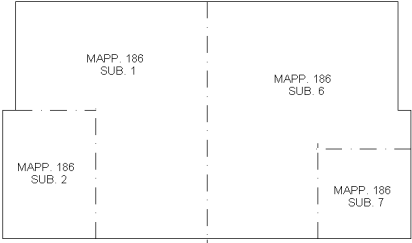

VIA UNGARETTI

PIANO PRIMO

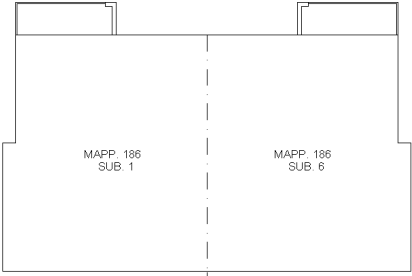


Agenzia delle Entrate
CATASTO FABBRICATI
Ufficio Provinciale di
Mantova


Dichiarazione protocollo n. MN0016913 del 26/05/2020	
Planimetria di u.i.u. in Comune di Curtatone	
Via Ungaretti Giuseppe	
civ. 7	
Identificativi Catastali:	Compilata da:
Sezione:	Zanini Guido Andrea
Foglio: 14	Iscritto all'albo:
Particella: 186	Geometri
Subalterno: 6	Prov. Mantova
	N. 2575

Scheda n. 1 Scala 1:200


PIANO PRIMO SOTTOSTRADA

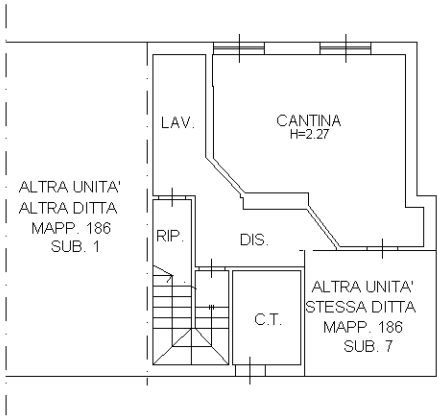

PIANO TERRA

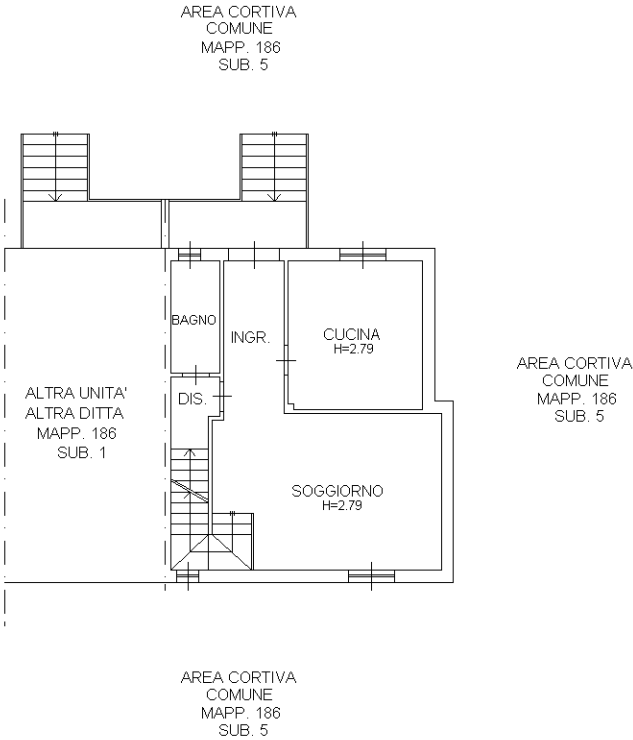

PIANO PRIMO

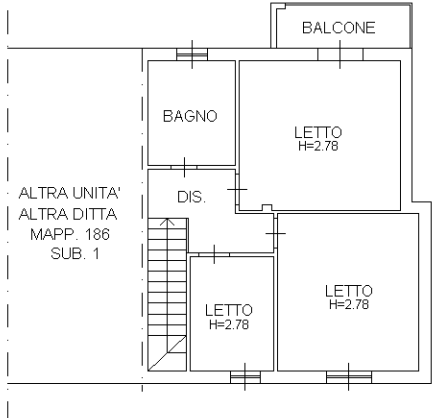

Ultima planimetria in atti



Catasto dei Fabbricati - Situazione al 27/05/2020 - Comune di CURTATONE (D227) - < Foglio: 14 - Particella: 186 - Subalterno: 6 >
VIA UNGARETTI GIUSEPPE n. 7 piano: S1-T-1;

Agenzia delle Entrate
CATASTO FABBRICATI
Ufficio Provinciale di
Mantova

Dichiarazione protocollo n. MN0016913 del 26/05/2020	
Planimetria di u.i.u. in Comune di Curtatone	
Via Ungaretti Giuseppe	civ. 5
Identificativi Catastali:	Compilata da:
Sezione:	Zanini Guido Andrea
Foglio: 14	Iscritto all'albo:
Particella: 186	Geometri
Subalterno: 7	Prov. Mantova N. 2575

Scheda n. 1 Scala 1:200

PIANO PRIMO SOTTOSTRADA

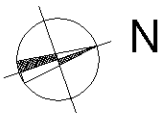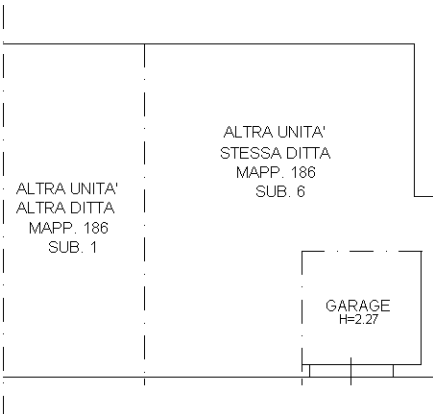

Ultima planimetria in atti