


Agenzia del Territorio CATASTO FABBRICATI Ufficio Provinciale di Milano	Dichiarazione protocollo n. MI0888127 del 04/11/2008	
	Planimetria di u.i.u. in Comune di Cassano D'adda	
	Via San Dionigi	civ. 30
Identificativi Catastali:		Compilata da:
Sezione:		Tagliabue Massimo
Foglio: 16		Iscritto all'albo:
Particella: 110		Architetti
Subalterno: 711		Prov. Milano
		N. 13188

Scheda n. 1 Scala 1:200

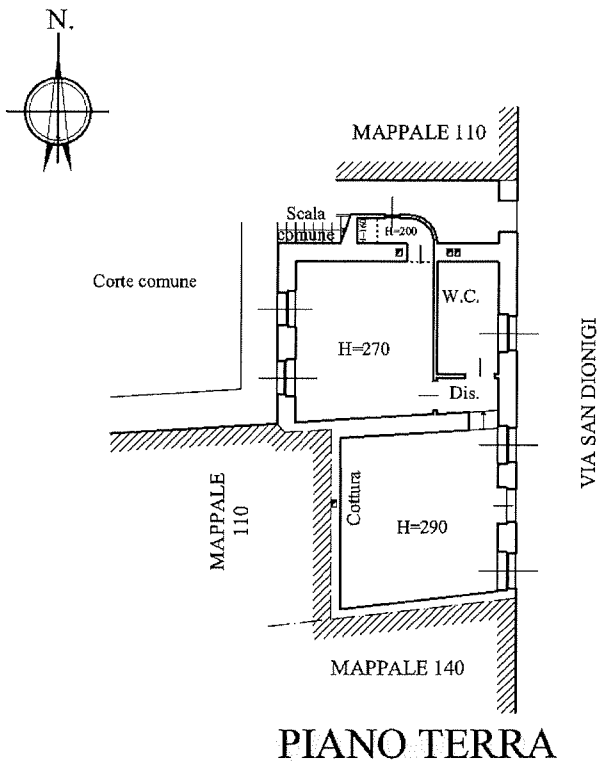

Catasto dei Fabbricati - Situazione al 22/04/2026 - Comune di CASSANO D'ADDA(C003) - < Foglio 16 - Particella 110 - Subalterno 711 >
VIA SAN DIONIGI n. 30 Piano T

Ultima planimetria in atti