

Agenzia del Territorio
CATASTO FABBRICATI
Ufficio Provinciale di
Teramo

Dichiarazione protocollo n. TE0052932 del 04/03/2009

Planimetria di u.i.u. in Comune di Tortoreto

Via Fondovalle Salinello

civ.

Identificativi Catastali:

Sezione:

Foglio: 27

Particella: 472

Subalterno: 12

Compilata da:

Di Donato Vincenzo


Iscritto all'albo:
Geometri

Prov. Teramo

N. 675

Scheda n. 1

Scala 1:200

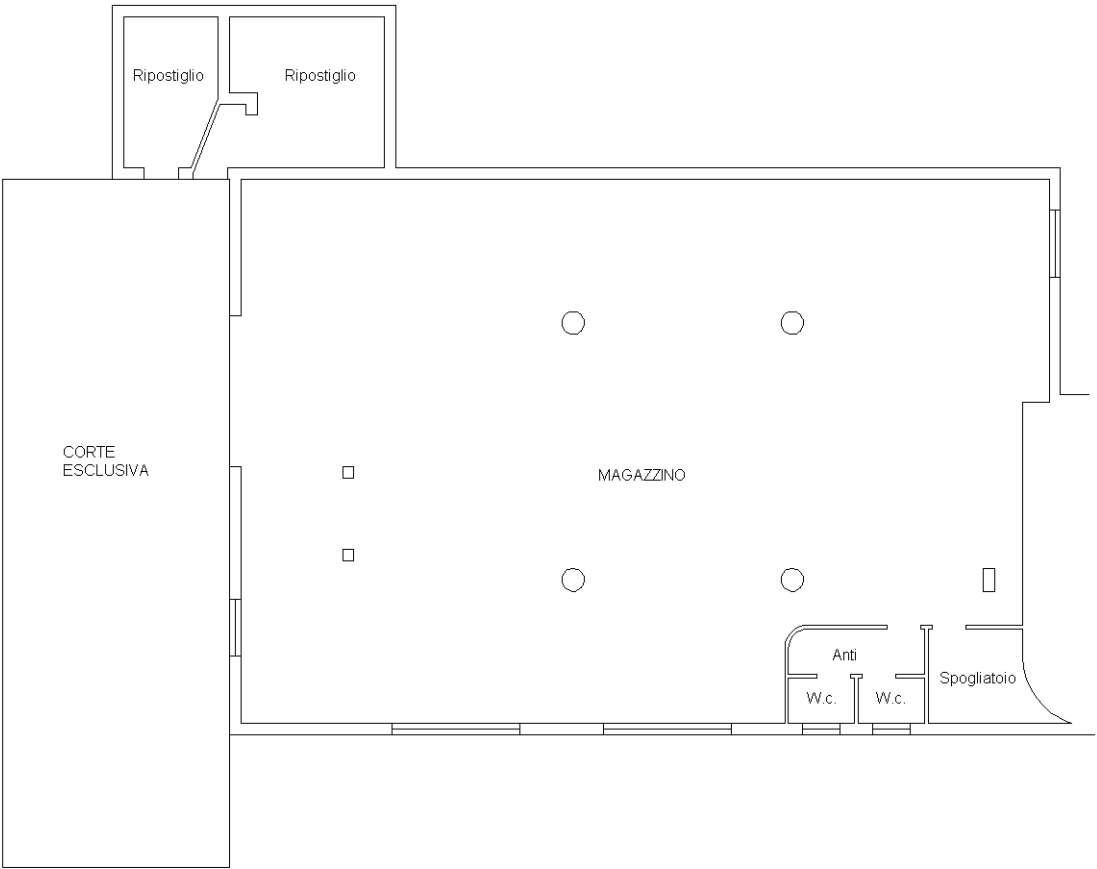

Piano Primo Sottostrada h. 3.50



Ultima planimetria in atti