

Agenzia del Territorio
CATASTO FABBRICATI
Ufficio Provinciale di
Milano

Dichiarazione protocollo n. MI0728496 del 11/09/2008

Planimetria di u.i.u. in Comune di Muggio'

Via Magenta

civ. 32

Identificativi Catastali:

Sezione:

Foglio: 12

Particella: 166

Subalterno:

Compilata da:

Terragni Fabio Antonio

Iscritto all'albo:

Geometri


Prov. Milano

N. 8229


Scheda n. 1

Scala 1:200


PIANO TERRA

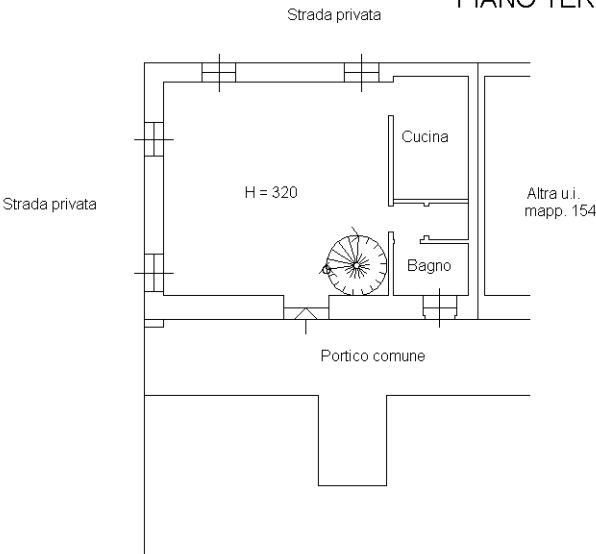

PIANO PRIMO

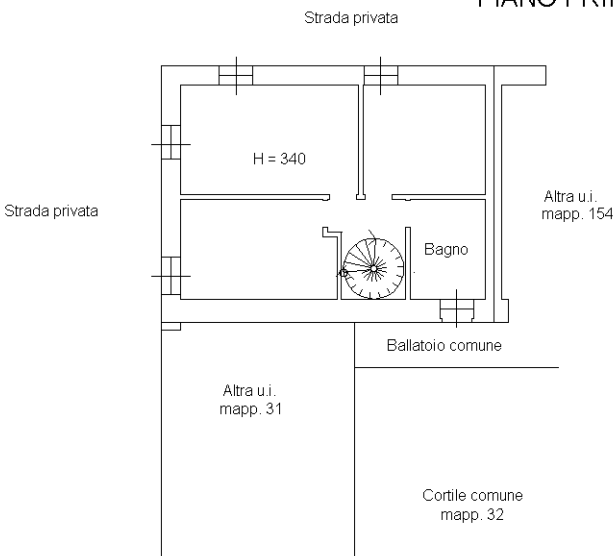

nord

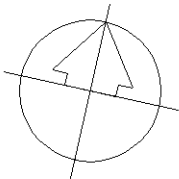

Ultima planimetria in atti