

1336
MODULARIO
F. rig. rend. 487



MINISTERO DELLE FINANZE
DIREZIONE GENERALE DEL CATASTO E DEI SS.TT.CC.
CATASTO EDILIZIO URBANO (R.D. 13-4-1939, n. 652)

MOD. 104 (CEU)

LIRE
2000

1334
Planimetria di u.i.u. in Comune di Torino via Chivasso civ. 19

PIANO TERRA

Scab N T. 193

VIA CHIVASSO

VIA LODI

ORIENTAMENTO



SCALA DI 1:200

VIA LODI

Dichiarazione di N.C. ☐

Denuncia di variazione ☒

Ultima planimetria in atti

Compilata dal

AP6

(Titolo cartello e nome)

Inscritto all'albo di

Geometra

data 28/4/90

RESERVATO ALL'UFFICIO

0764 21100

TORINO - C. VINEAGLIO 8

Data presentazione: 21/01/1993 - Data: 17/10/2025 - n. T112557 - Richiedente: PZZMSM69C31G674A

Totale schede: 2 - Formato di acquisizione: Archivio catastale - Formato di stampa: Standard A4 (210x297)

F. 110 sub 101

Firma [Signature]

Catasto di Torino - Fabbricati - Situazione al 17/10/2025 - Comune di TORINO (L219) - < Foglio 1184 - Particella 139 - Subalterno 101 >
Firmato DITM ASSIMMOSSOZZA ENKESDZ: JARUBAPECCHIA QUALIFIED CERTIFICATES CA G1 Serial#: 7f08d82d0a77eb91

MODULARIO
F. rig. rend. 407



MINISTERO DELLE FINANZE


DIREZIONE GENERALE DEL CATASTO E DEI SS.TT.EE.

CATASTO EDILIZIO URBANO (RDL 13-4-1939, n. 652)

MOD. BN (CEU)

LIRE
250

Planimetria di u.i.u. in Comune di Torino via Chivasso CIV. 19

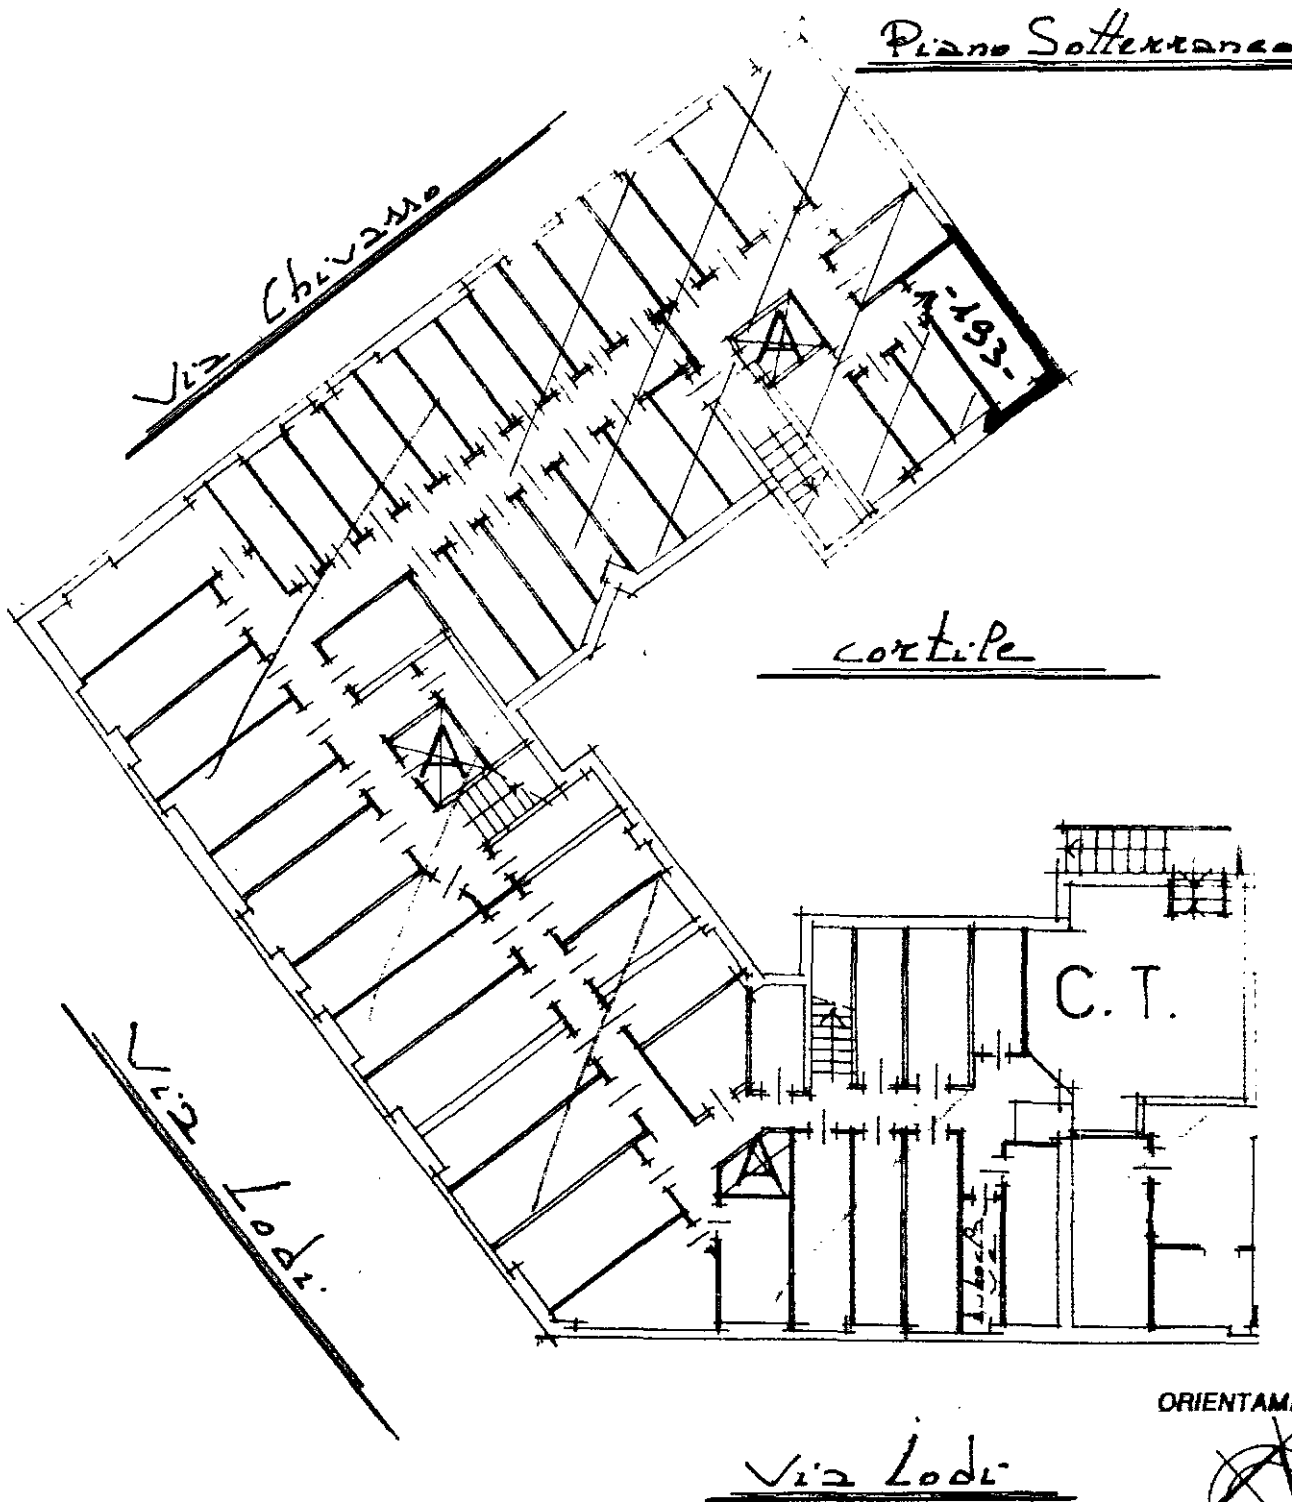

Dichiarazione di N.C.

Denuncia di Variazione



Compilata dal

Geometra
APDO Abbenza
(Titolo, cognome e nome)

iscripto all'albo de

della provincia di Torino

data 26/11/90

Firma P. Abbenza

RISERVATO ALL'UFFICIO

5764 21150

TORINO - C. VINZAGLIO 8