


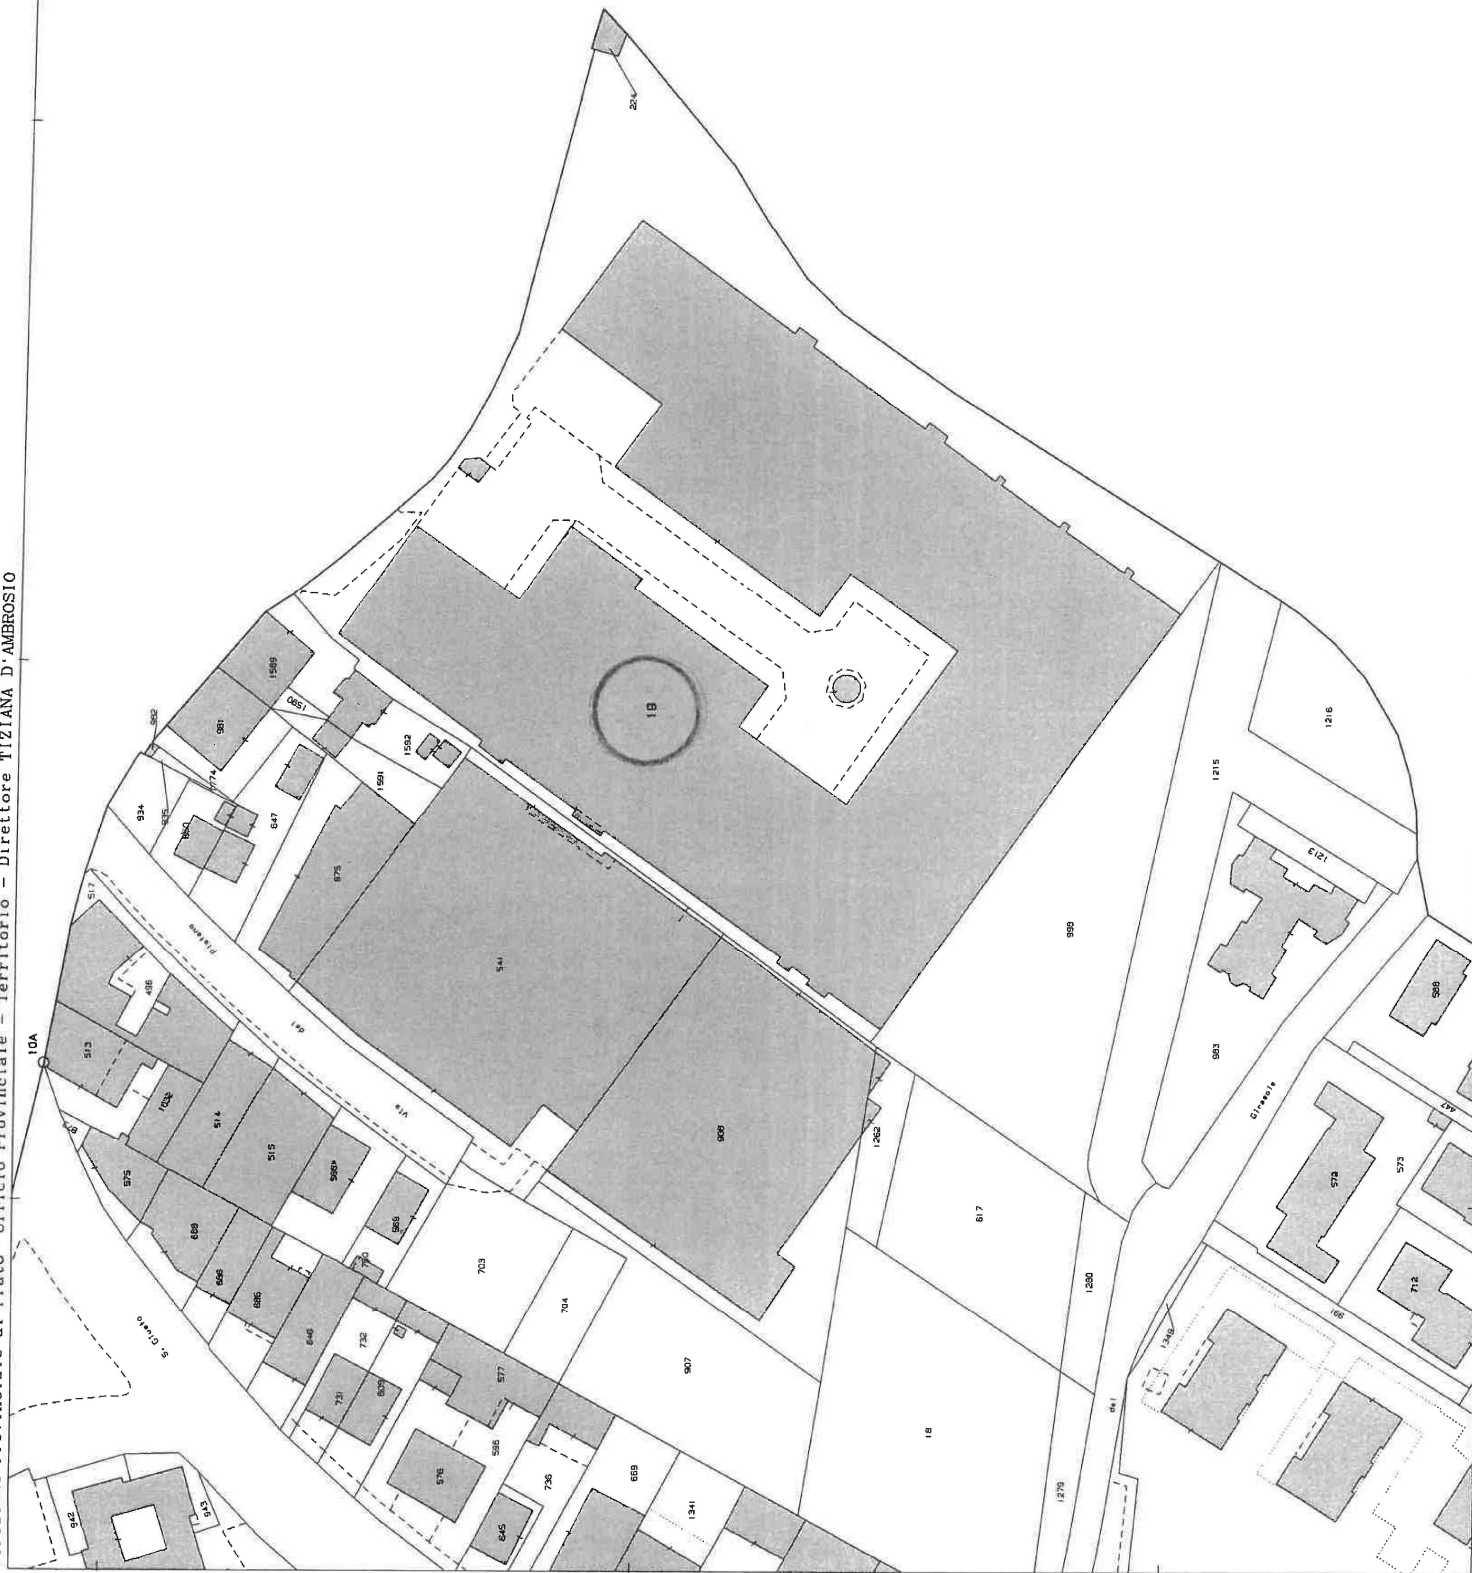

N=61500

ACCERTAMENTO DELLA PROPRIETA' IMMOBILIARE URBANA ELENCO DEI SUBALTERNI ASSEGNATI

Comune	Sezione	Foglio	Particella	Tipo mappale	del:
PRATO		74	19		

Sub	UBICAZIONE via/piazza	n.civ	Piani	Scala	Int	DESCRIZIONE
500	via di gello	21/1	T			OPIFICIO INDUSTRIALE
501	via di gello	21/2	T			OPIFICIO INDUSTRIALE
502	via di gello	21/3	T			OPIFICIO INDUSTRIALE
503	via di gello	21/5	T			OPIFICIO INDUSTRIALE
504						SOPPRESSO
505	via di gello	21/8	T			OPIFICIO INDUSTRIALE
506	via di gello	21/9	T			LABORATORIO ARTIGIANALE
508	via di gello	21/11	T-1			OPIFICIO INDUSTRIALE
509	via di gello	SNC	T			CABINA ELETTRICA
510	via di gello	21/13	T-1			OPIFICIO INDUSTRIALE
511	via di gello	21/15	T-1			OPIFICIO INDUSTRIALE
512	via di gello	SNC	T			LOCALE DI DEPOSITO
513	via di gello	21	T			BENE COMUNE NON CENSIBILE (PIAZZALI E ZONE A VERDE) A COMUNE DEI SUBALTERNI 500-501-502-503-505-506-508-509-510-- 511-512-515-516
514	via di gello	21	T			BENE COMUNE NON CENSIBILE (SERBATOIO ACQUA) A I SUBALTERNI 500-501-502-503-505-506-508-509-510-- 511-512-515-516
515	via di gello	21/10	T-1			LABORATORIO PER ARTI E MESTIERI
516	via di gello	21/7	T-1			LABORATORIO ARTIGIANALE

Visura telematica



ELABORATO PLANIMETRICO

Compilato da: Silvestri Luca

Iscritto all'albo: Geometri

Prov. Prato

N. 1042

Comune di Prato

Sezione: Foglio: 74


Particella: 19

Protocollo n. PO0048196 del 18/12/2023

Dimostrazione grafica dei subalterni

Tipo Mappale n.

Scala 1 : 1000

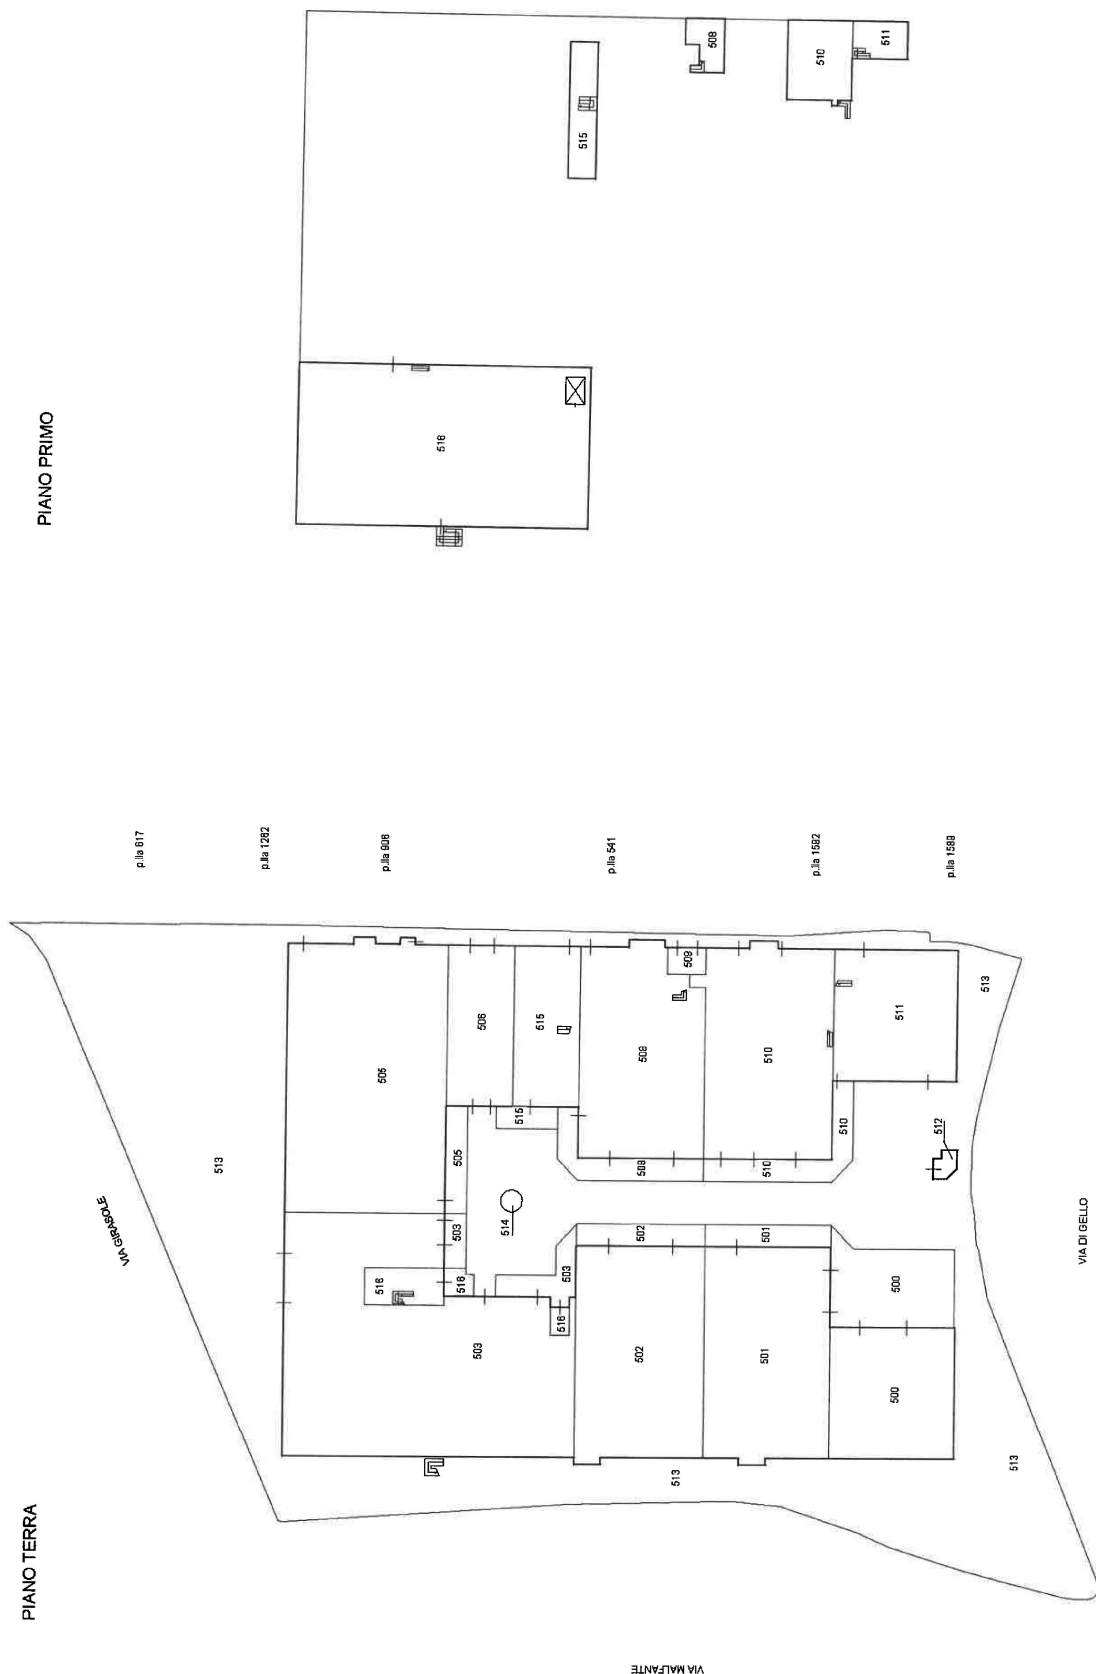

Nord