



STATO ATTUALE PIANO TERRA

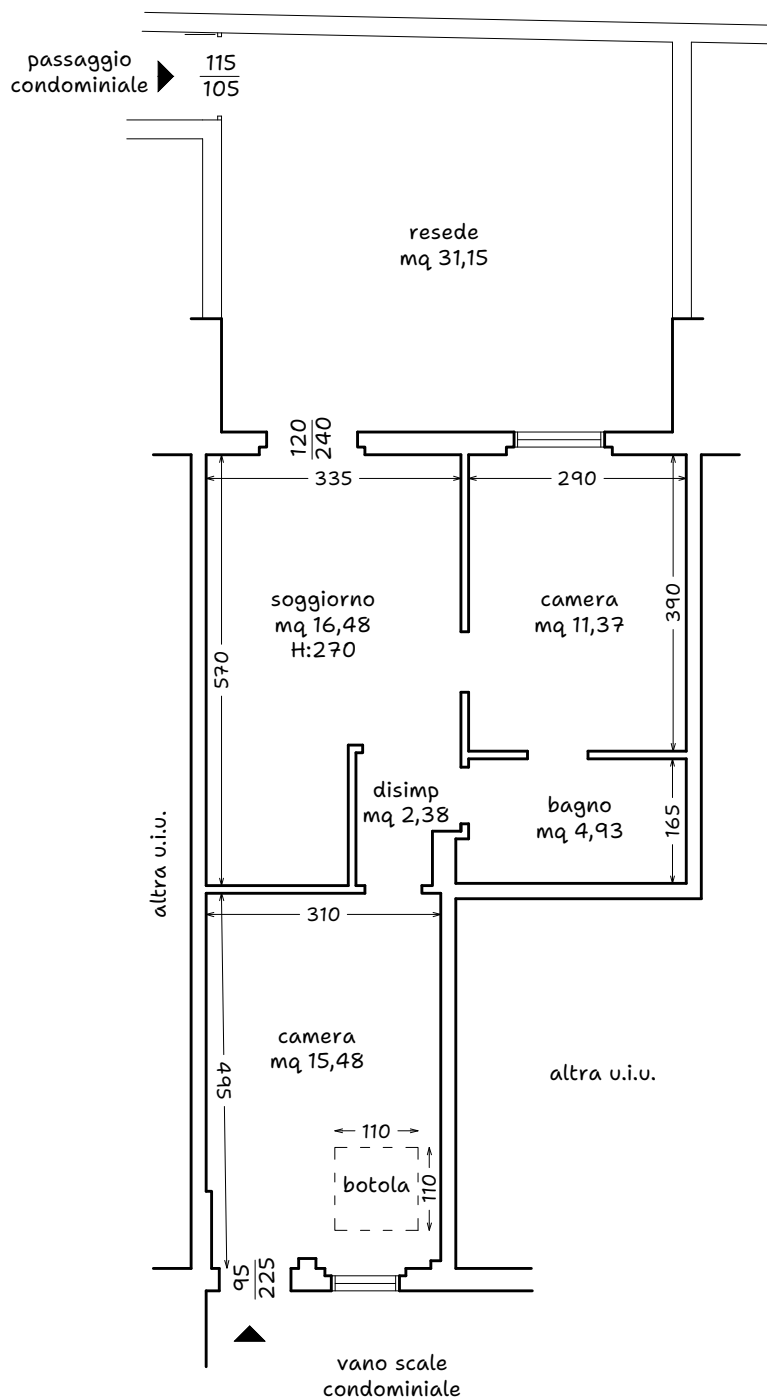

STATO ATTUALE PIANO SEMINTERRATO

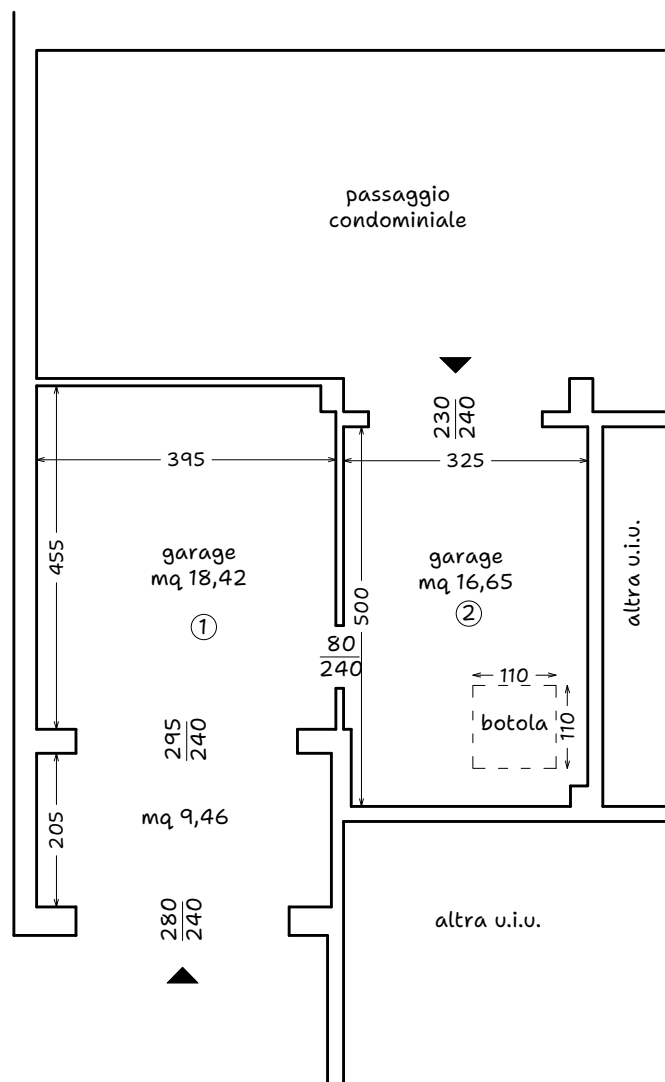

SUPERFICE COMMERCIALE APPARTAMENTO: 57,22 mq

SUPERFICE COMMERCIALE RESEDE:
pari al 10% della superficie = 3,12 mq

SUPERFICE COMMERCIALE GARAGE 1: 30,23 mq

SUPERFICE COMMERCIALE GARAGE 2: 18,14 mq

TRIBUNALE DI FIRENZE
E.I. R G 5/2025
COMUNE DI TAVARNELLE VAL DI PESA
via Chiantigiana, 10 - loc. Sambuca

Il C.T.U. - Geometra Gianni Incerpi

Planimetria - stato Attuale - scala 1:100