

Agenzia delle Entrate
CATASTO FABBRICATI
Ufficio Provinciale di
Genova

Dichiarazione protocollo n. GE0068525 del 16/05/2022

Comune di Camogli

Via Aurelia

civ. 187

Identificativi Catastali:

Sezione:

Foglio: 6

Particella: 183

Subalterno: 10

Compilata da:

Iscritto all'albo:
Geometri

Prov. Genova

N. 3381

Planimetria


Scheda n. 1

Scala 1:200

PLANIMETRIA PIANO TERZO
h=mt. 3.00

via aurelia

mapp.le 183

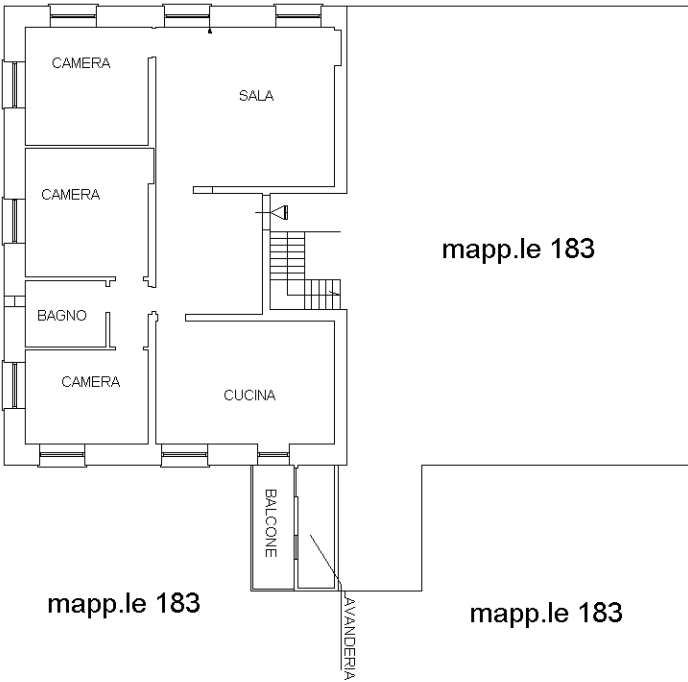


mapp.le 183

mapp.le 183

mapp.le 183

mapp.le 183

orientamento

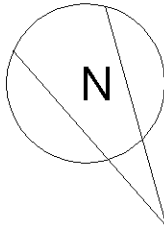

Ultima planimetria in atti

Data: 22/04/2024 - n. T236677 - Richiedente: MBRLSN68H24D969J

Totale schede: 1 - Formato di acquisizione: A4(210x297) - Formato stampa richiesto: A4(210x297)