

TRIBUNALE DI ASCOLI PICENO

GIUDICE DELL'ESECUZIONE DOTT. D'OTTAVI SIMONA

CONSULENZA TECNICA D'UFFICIO

ESECUZIONE IMMOBILIARE N.92/2022

procedura promossa da:

[REDACTED]

contro

[REDACTED]


LOTTO 2

Allegato n.7

Planimetrie delle unità immobiliare

Il CTU
Geom. Marcella Capitani


[REDACTED]

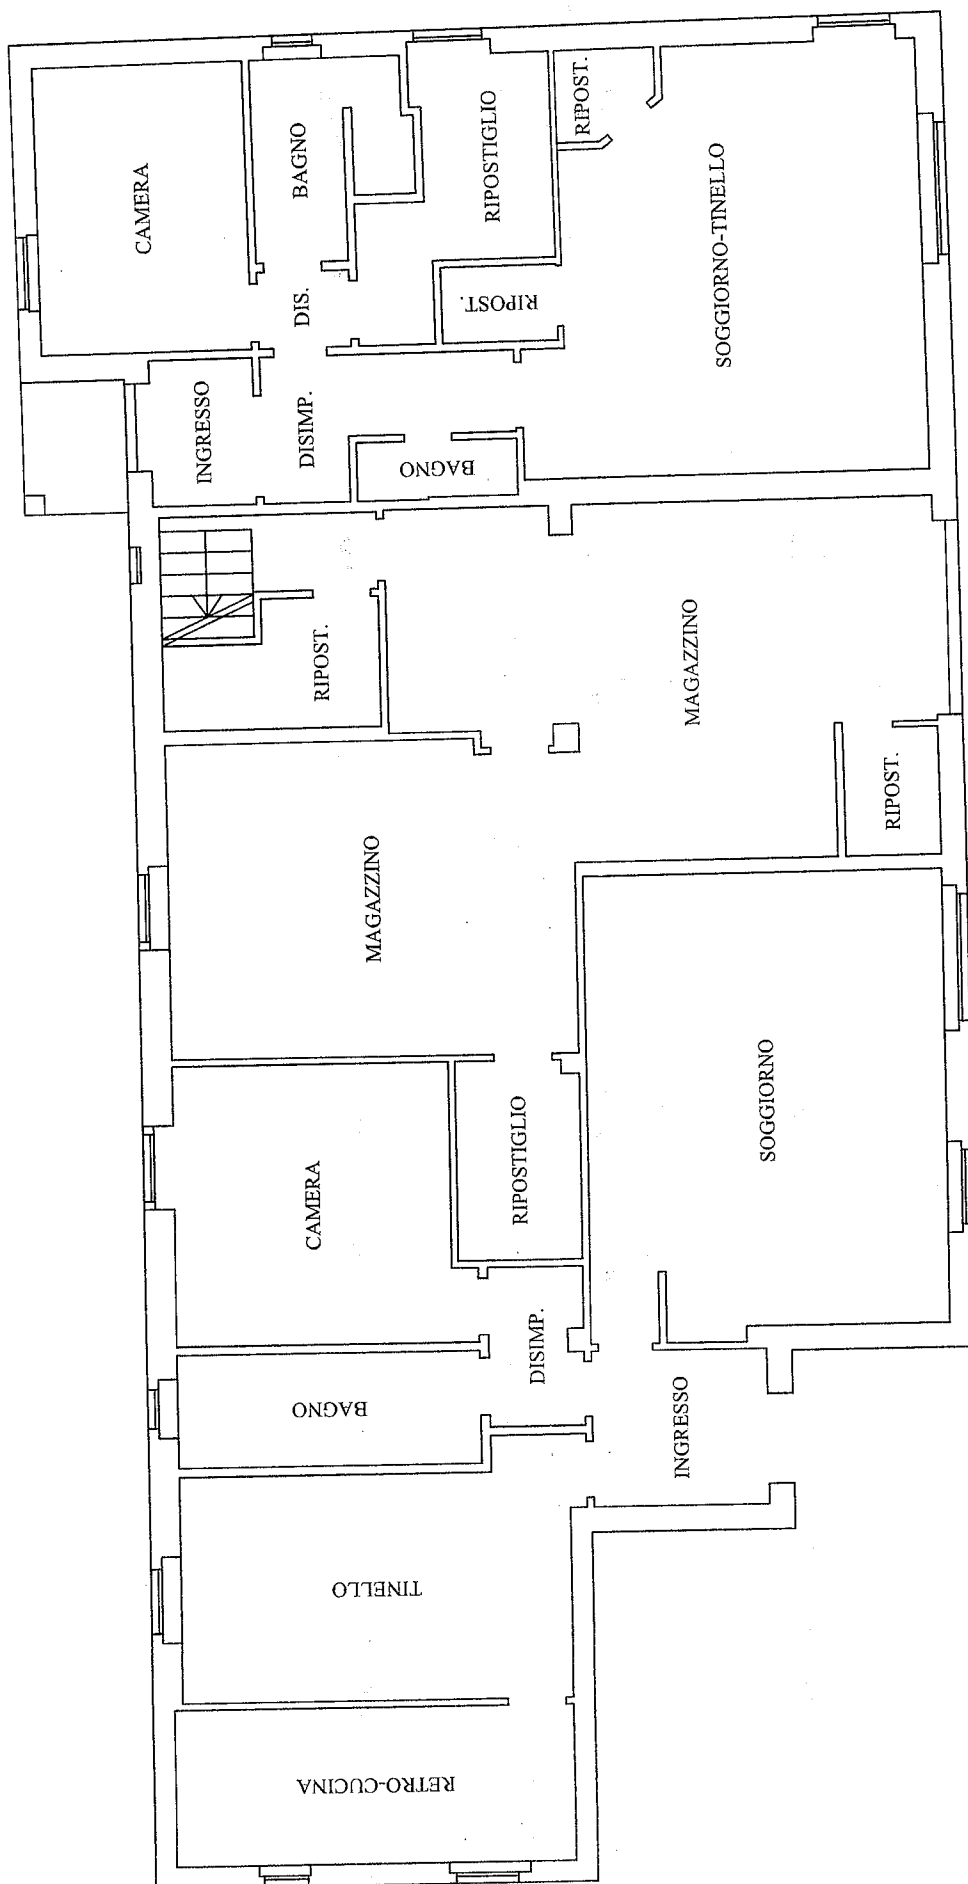

PIANTA PIANO TERRA



H=2,74 m

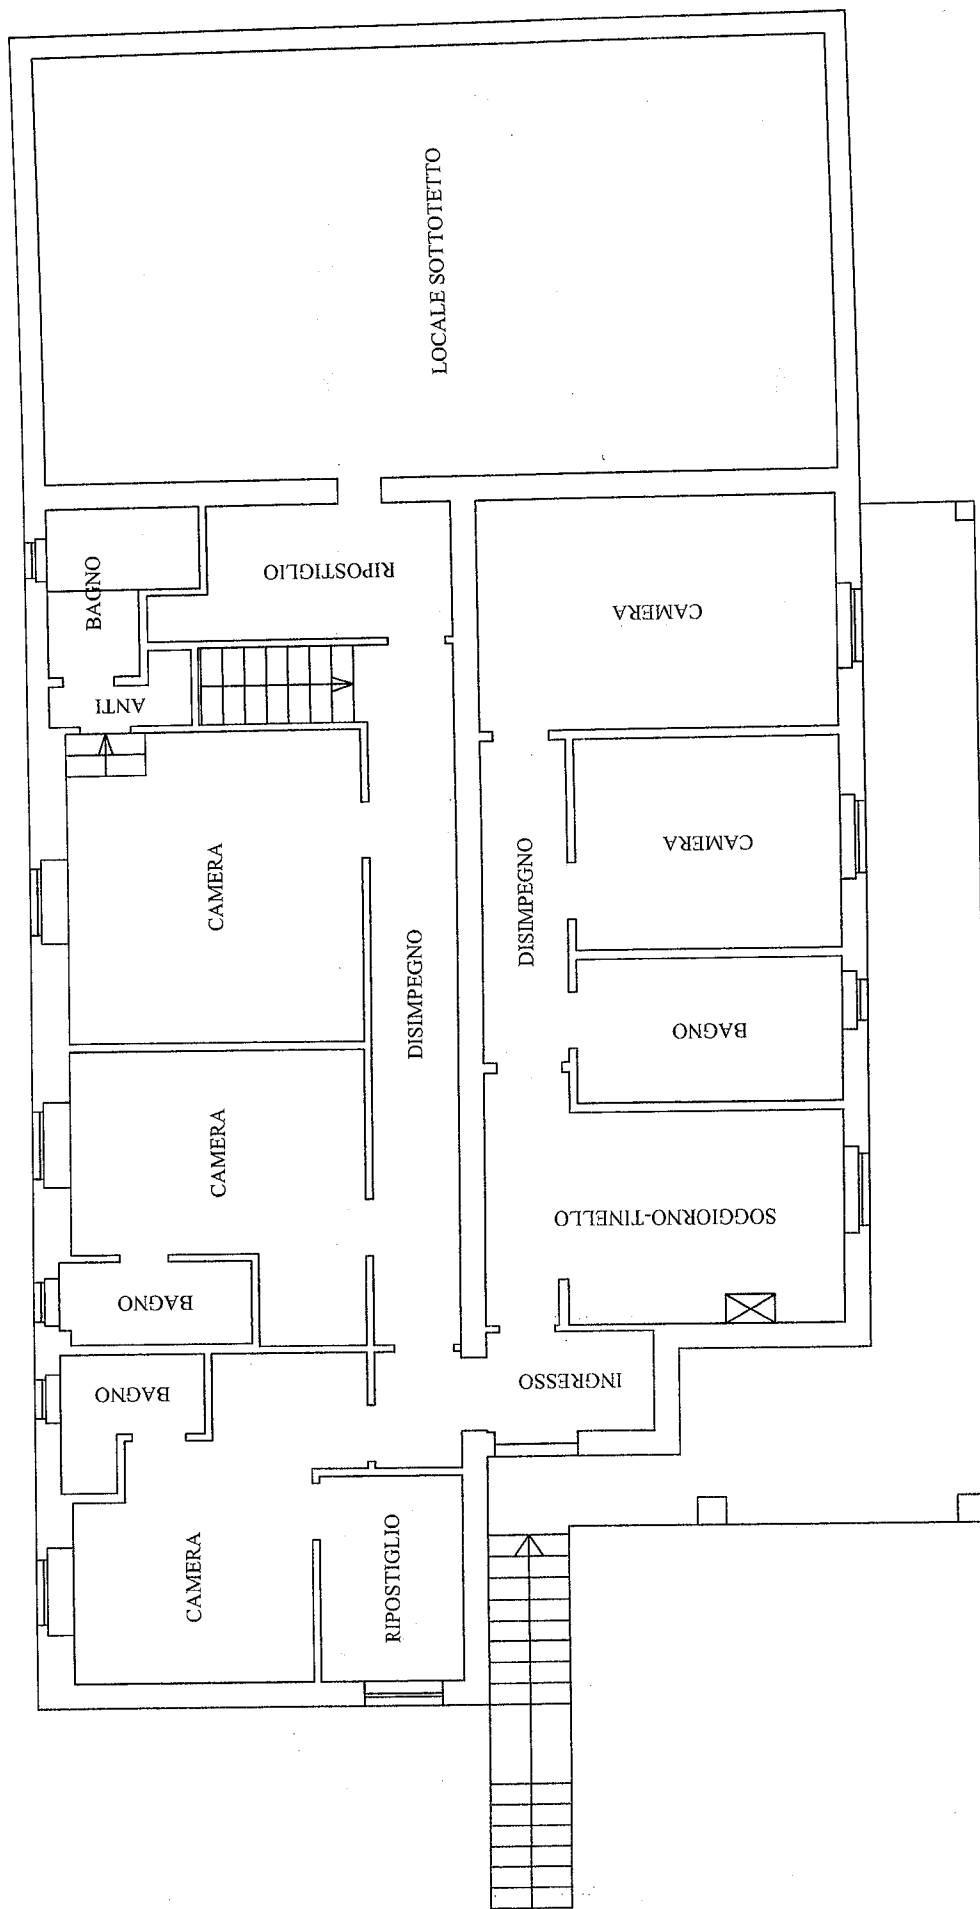

PIANTA PIANO PRIMO

H=2,76 m