

Ultima planimetria in atti

Agenzia delle Entrate
CATASTO FABBRICATI
Ufficio provinciale di
Firenze

Dichiarazione protocollo n. F0021058 del 10/02/2014
Planimetria di u.i.u. in Comune di Firenze
Via Bolognese

civ. 256



Identificativi Catastali:
Sezione: 16
Foglio: 65
Particella: 65
Subalterno: 500

Compilata da:
Zeroni Paolo
Iscritto all'albo:
Geometri
Prov. Firenze
N. 2769

Scheda 1 - Scala 1: 200



VIA BOLOGNESE

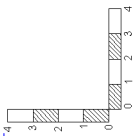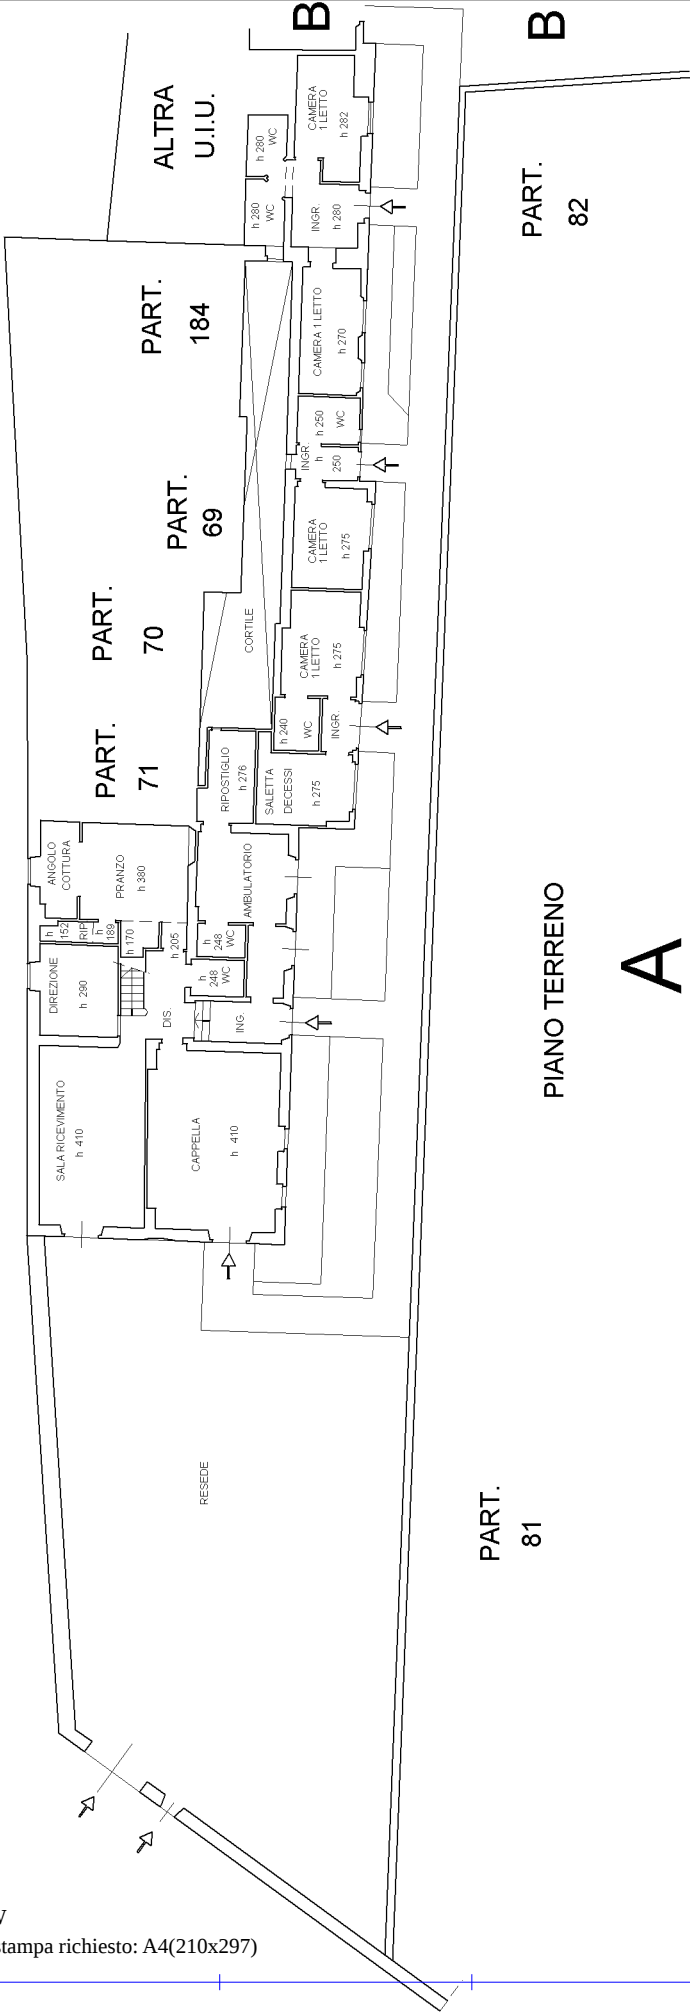

Agenzia delle Entrate
CATASTO FABBRICATI
Ufficio provinciale di
Firenze

Dichiarazione protocollo n. F10021058 del 10/02/2014
Planimetria di u.i.u. in Comune di Firenze
Via Bolognese

Scala 1: 200	Scala 2: 200
Scala 1: 200	Scala 2: 200

civ. 256

Identificativi Catastali:	Compilata da: Zeroni Paolo
Sezione:	Iscritto all'albo: Geometri
Foglio: 16	Prov. Firenze
Particella: 65	
Subalterno: 500	

Prov. Firenze N. 2769



Agenzia delle Entrate
CATASTO FABBRICATI
Ufficio provinciale di
Firenze

Dichiarazione protocollo n. F00021058 del 10/02/2014
Planimetria di u.i.u. in Comune di Firenze
Via Bolognese

civ. 256

Identificativi Catastali:
Sezione: 16
Foglio: 65
Particella: 65
Subalterno: 500


Compilata da:
Zeroni Paolo
Iscritto all'albo:
Geometri
Prov. Firenze
N. 2769

Scheda 3
Scala 1: 200

VIA BOLOGNESE

PIANO SEMINTERRATO

C

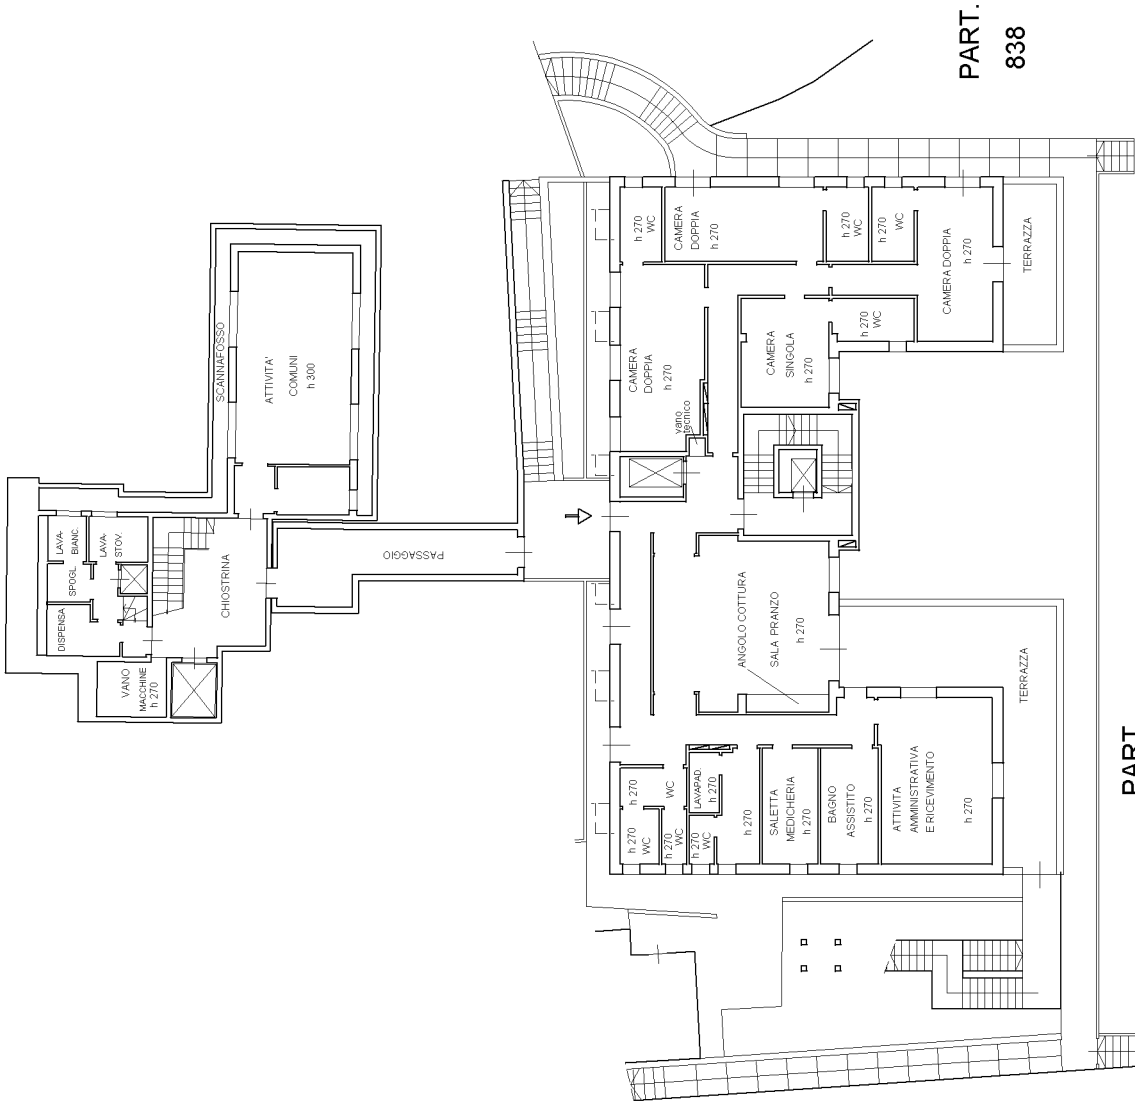

PART.

PART.
82

PART.
838

Ultima planimetria in atti

Agenzia delle Entrate
CATASTO FABBRICATI
Ufficio provinciale di
Firenze

Dichiarazione protocollo n. F00021058 del 10/02/2014
Planimetria di u.i.u. in Comune di Firenze
Via Bolognese


civ. 256

Identificativi Catastali:
Sezione: 16
Foglio: 65
Particella: 65
Subalterno: 500

Compilata da:
Zeroni Paolo
Iscritto all'albo:
Geometri
Prov. Firenze
N. 2769


Scheda 4
Scala 1: 200

VIA BOLOGNESE

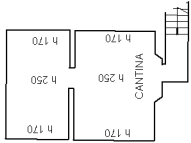

PIANO INTERRATO

D

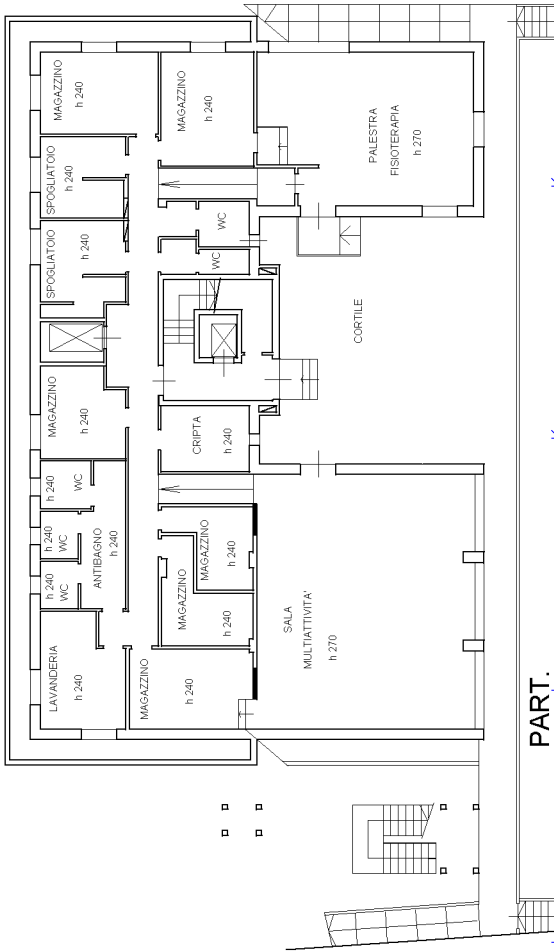


PART. 82

PART. 838


PART. 838

VIA BOLOGNESE

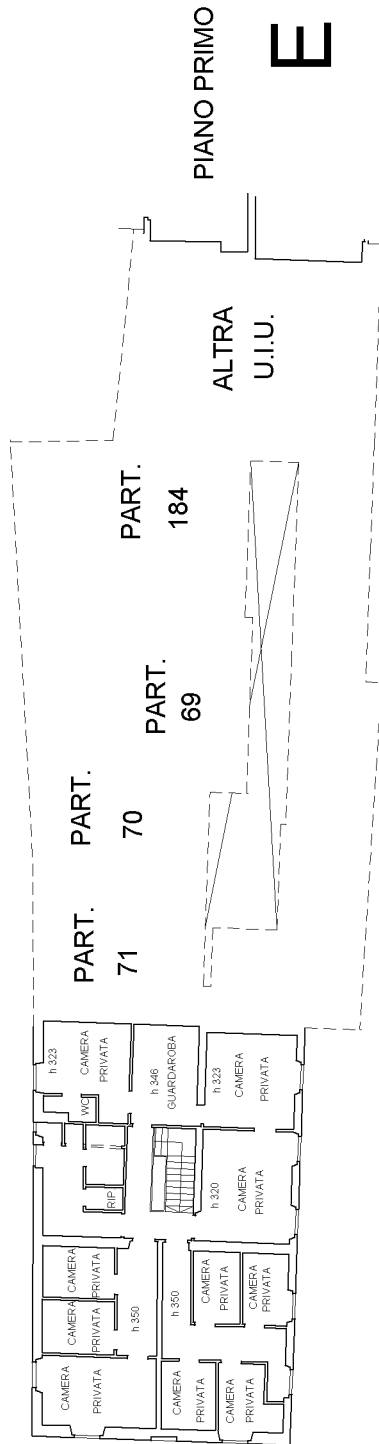

PART. 82

VIA BOLOGNESE

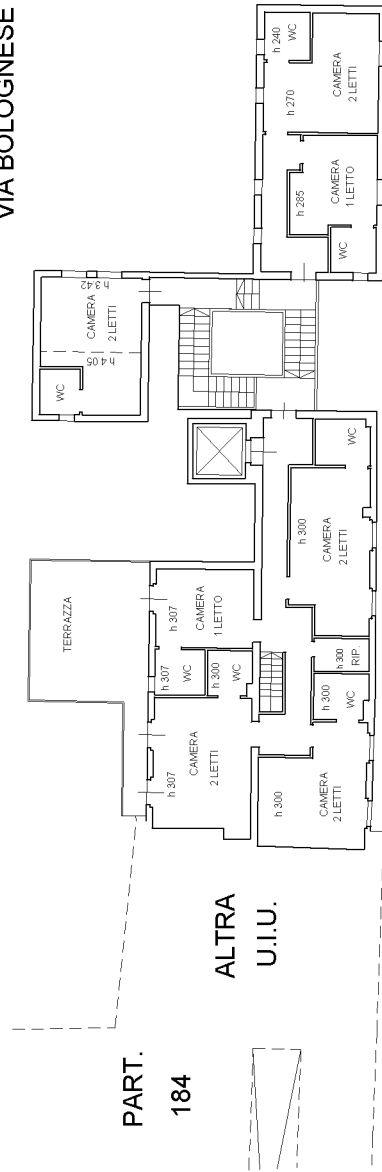

PIANO PRIMO

PART. 82

