



ELABORATO PLANIMETRICO		Agenzia del Territorio CATASTO FABBRICATI Ufficio Provinciale di Foggia	
Compilato da: [REDACTED]			
Iscritto all'albo: Architetti Prov. Foggia N. 350			
Comune di Cagnano Varano		Protocollo n. FG0229813 del 20/12/2005	
Sezione:	Foglio: 73 Particella: 1923	Tipo Mappale n. 147678 del 27/07/2005	
Dimostrazione grafica dei subalterni		Scala 1 : 500	


PIANO PRIMO SOTTOSTRADA

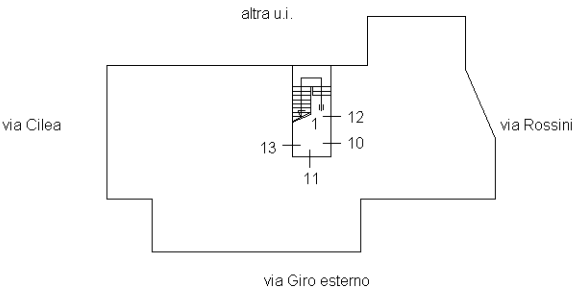


PIANO TERRA

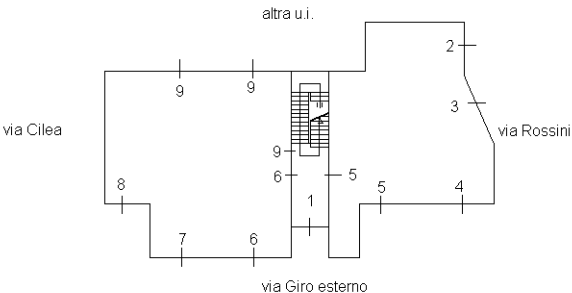


PIANO PRIMO

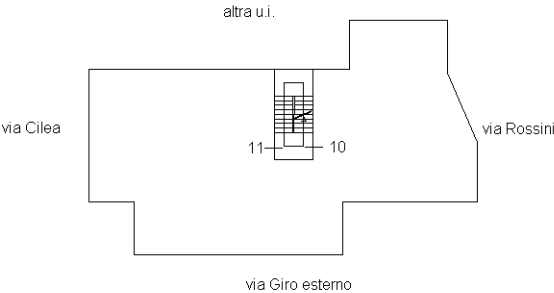

PIANO SECONDO

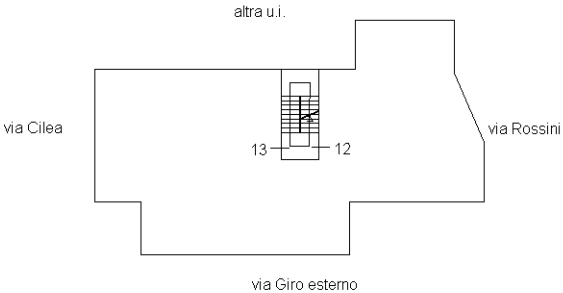

PIANO TERZO

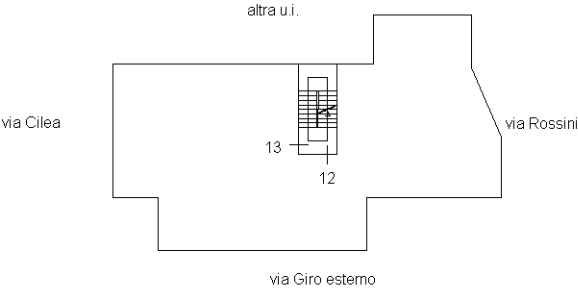

Ultima planimetria in atti

ACCERTAMENTO DELLA PROPRIETA' IMMOBILIARE URBANA ELENCO DEI SUBALTERNI ASSEGNATI

Comune	Sezione	Foglio	Particella	Tipo mappale	del:
CAGNANO VARANO		73	1718	147678	27/07/2005

Sub	UBICAZIONE via/piazza	n.civ	Piani	Scala	Int	DESCRIZIONE
						SOPPRESSO

Comune	Sezione	Foglio	Particella	Tipo mappale	del:
CAGNANO VARANO		73	1923	147678	27/07/2005

Sub	UBICAZIONE via/piazza	n.civ	Piani	Scala	Int	DESCRIZIONE
1	via giro esterno	1/C	T-1 - 2-3 - S1			BCNC AI SUB 5-6-9-10-11-12-13 (VANO SCALA)
2	via rossini gioacchino	18/F	T			BOX
3	via rossini gioacchino	18/G	T			BOX
4	via giro esterno	1/E	T			BOX
5	via giro esterno	1/D	T			AUTORIMESSA
6	via giro esterno	1/B	T			AUTORIMESSA
7	via giro esterno	1/A	T			BOX
8	via giro esterno	1	T			BOX
9	via cilea	SNC	T			AUTORIMESSA
10	via giro esterno	1/C	1-S1			ABITAZIONE DI TIPO ECONOMICO
11	via giro esterno	1/C	1-S1			ABITAZIONE DI TIPO ECONOMICO
12	via giro esterno	1/C	2-3 - S1			ABITAZIONE DI TIPO ECONOMICO
13	via giro esterno	1/C	2-3 - S1			ABITAZIONE DI TIPO ECONOMICO

Agenzia del Territorio
CATASTO FABBRICATI
Ufficio Provinciale di
Foggia

Dichiarazione protocollo n. FG0229813 del 20/12/2005

Planimetria di u.i.u. in Comune di Cagnano Varano

Via Giro Esterno

civ. 1/C

Identificativi Catastali:

Sezione:

Foglio: 73

Particella: 1923

Subalterno: 12

Compilata da:

Iscritto all'albo:
Architetti

Prov. Foggia

N. 350

Scheda n. 1


Scala 1:200

PIANO SECONDO

(H = mt 2.80)




PIANO TERZO

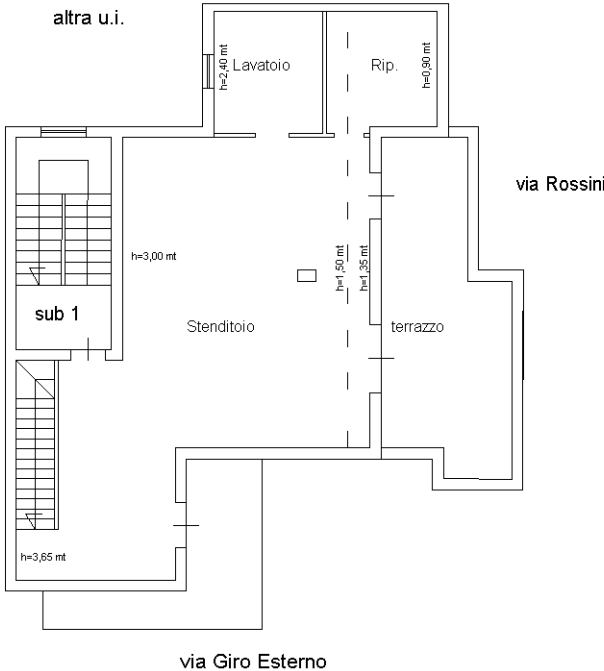

PIANO PRIMO SOTTOSTRADA

(H = mt 2.50)

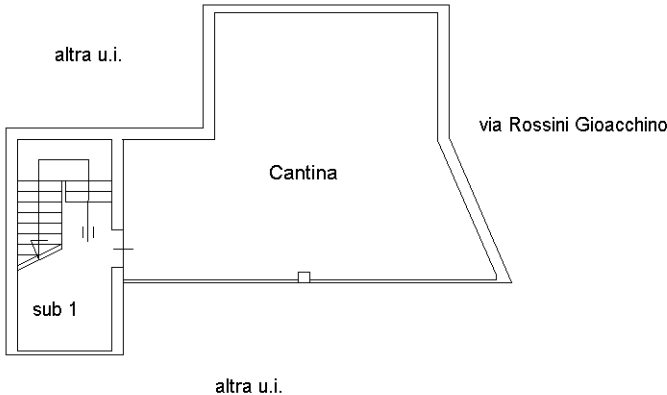

Ultima planimetria in atti


Agenzia del Territorio
CATASTO FABBRICATI
Ufficio Provinciale di
Foggia

Dichiarazione protocollo n. FG0229813 del 20/12/2005	
Planimetria di u.i.u. in Comune di Cagnano Varano	
Via Rossini Gioacchino	
civ. 18/G	
Identificativi Catastali:	Compilata da:
Sezione:	[redacted]
Foglio: 73	Iscritto all'albo:
Particella: 1923	Architetti
Subalterno: 3	Prov. Foggia
	N. 350

Scheda n. 1 Scala 1:200

PIANO TERRA

(H = mt 4.20)

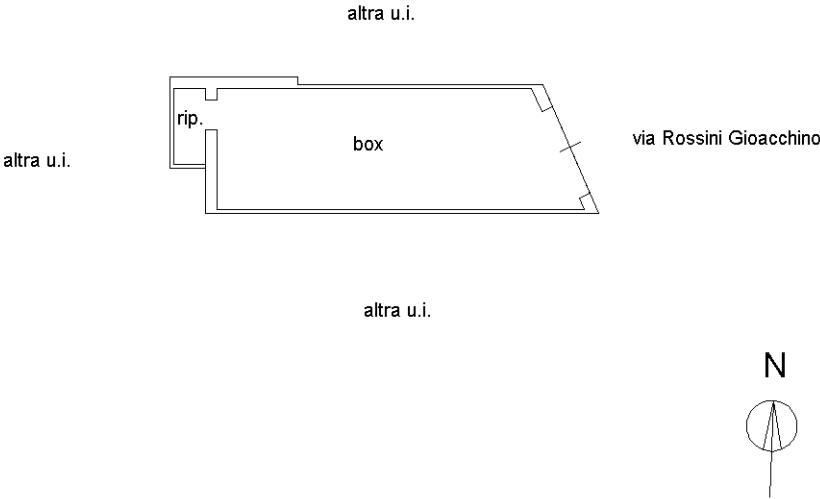

Ultima planimetria in atti


Agenzia del Territorio
CATASTO FABBRICATI
Ufficio Provinciale di
Foggia

Dichiarazione protocollo n. FG0229813 del 20/12/2005	
Planimetria di u.i.u. in Comune di Cagnano Varano	
Via Giro Esterno	
civ. 1/D	
Identificativi Catastali:	Compilata da:
Sezione:	[redacted]
Foglio: 73	Iscritto all'albo:
Particella: 1923	Architetti
Subalterno: 5	Prov. Foggia
	N. 350

Scheda n. 1 Scala 1:200

PIANO TERRA

(H = mt 3.50)

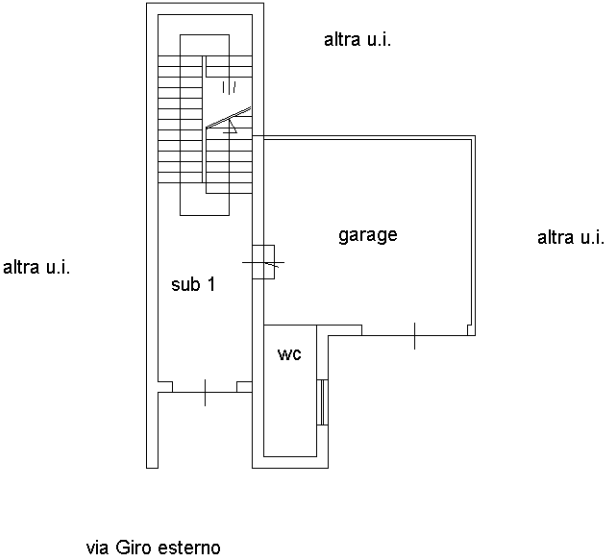

Ultima planimetria in atti