


Agenzia del Territorio
CATASTO FABBRICATI
Ufficio Provinciale di
Milano

Dichiarazione protocollo n. MI0643595 del 26/10/2006	
Planimetria di u.i.u. in Comune di Lissone	
Vicolo Como	civ. 6
Identificativi Catastali:	Compilata da: [redacted]
Sezione:	Iscritto all'albo: Geometri
Foglio: 15	
Particella: 179	
Subalterno: 714	
Prov. Milano	N. 8842

Scheda n. 1 Scala 1:200

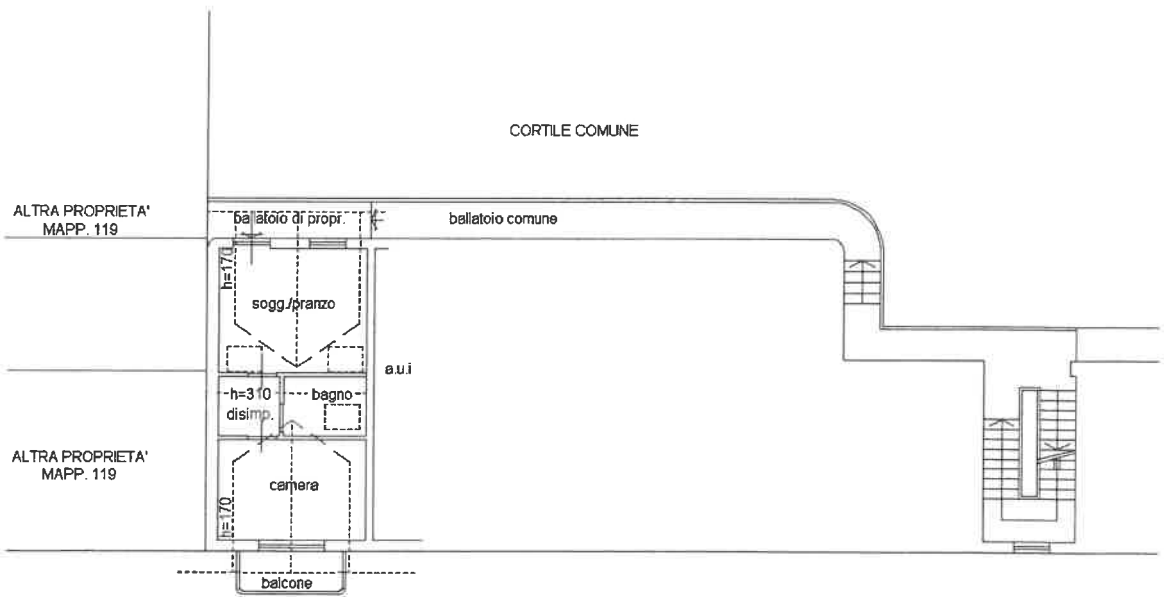

VICOLO COMO

PIANO SECONDO SOTTOTETTO

