

ALLEGATO N.1

DOCUMENTAZIONE AGENZIA TERRITORIO

UFFICIO PROVINCIALE DEL TERRITORIO DI MACERATA

SERVIZI CATASTALI



Comune: (MC)	MOGLIANO
Foglio: 11	


2

Firmato Da: LUCA OTTAVIANI Emesso Da: ARUBAPEC EU QUALIFIED CERTIFICATES CA G1 Serial#: 541f49a98657777272f69fca4437ab3ad19
E=46500

1 Particella: 157

$$N=10300$$


COMUNE DI MOGLIANO
Foglio 11 Particella 157

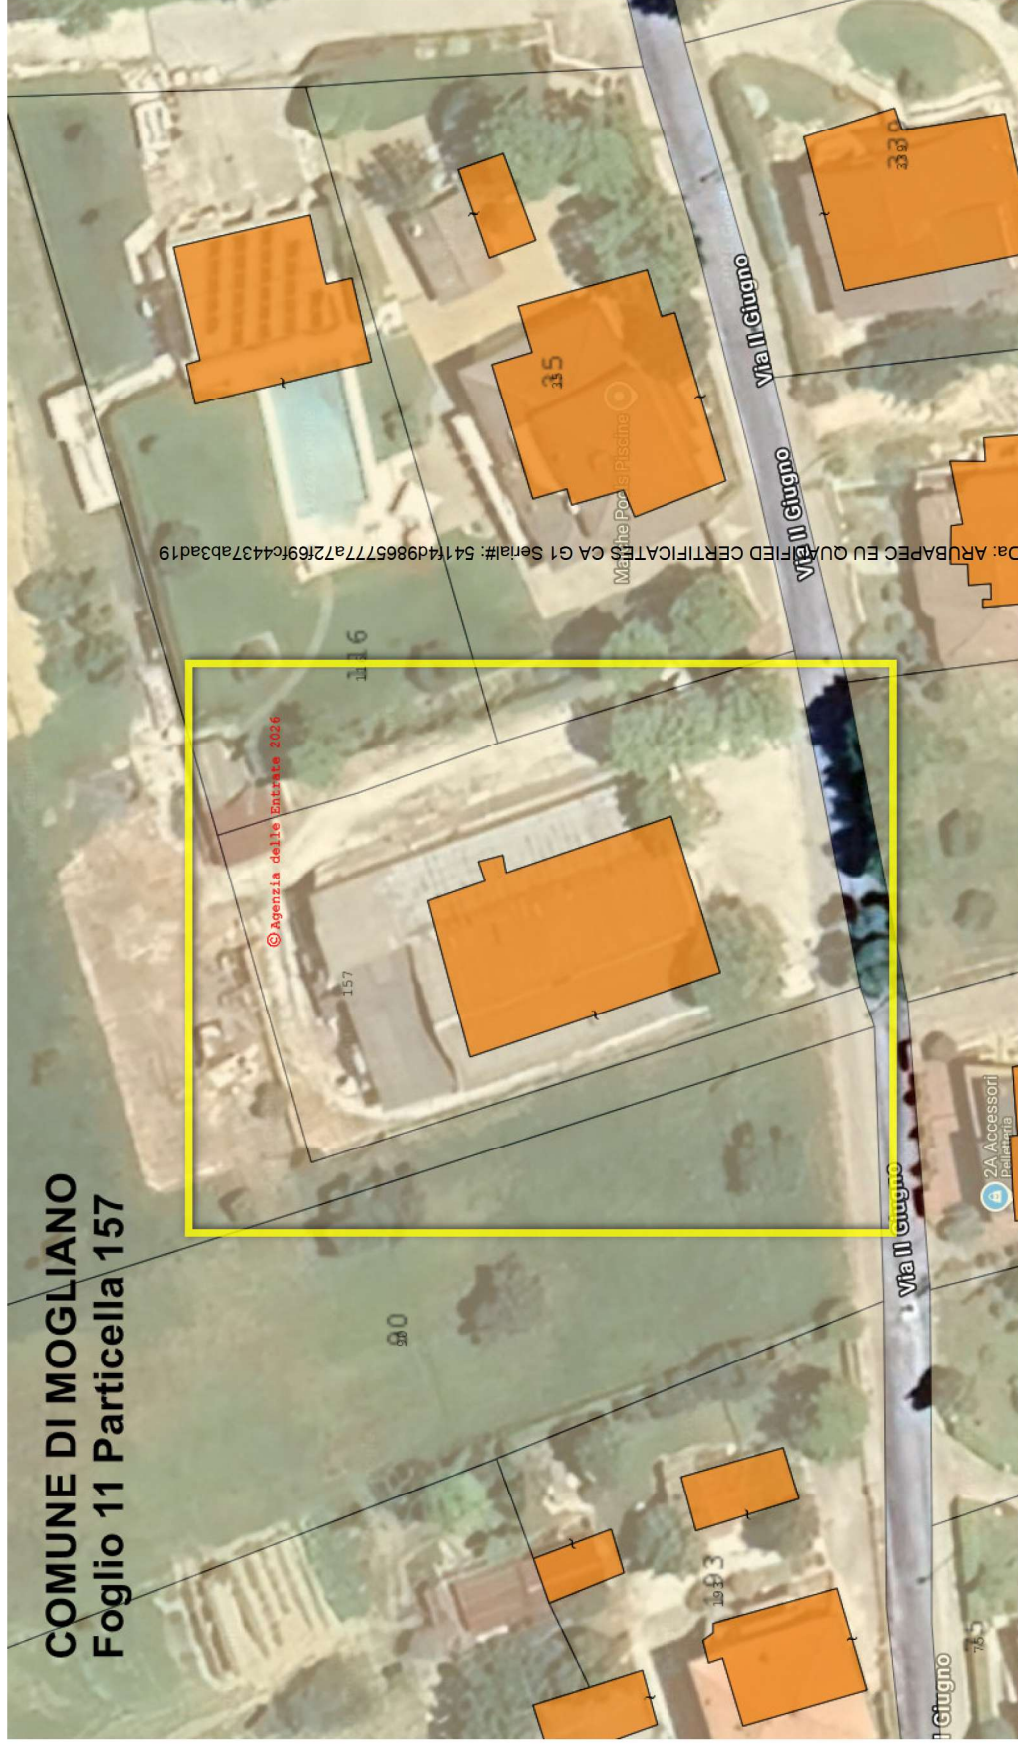


Firmato Da: LUCA OTTAVIANI Emesso Da: ARUBAPEC EU QUALIFIED CERTIFICATES CA G1 Serial#: 541f4d9865777a72f69fc4437ab3ad19




ELABORATO PLANIMETRICO		Agenzia del Territorio CATASTO FABBRICATI Ufficio Provinciale di Macerata	
Compilato da: Verdicchio Giovanni			
Iscritto all'albo: Ingegneri			
Prov. Macerata		N.	216
Comune di Mogliano		Protocollo n. MC0104867 del 21/04/2011	
Sezione:	Foglio: 11	Particella: 157	Tipo Mappale n. del
Dimostrazione grafica dei subalterni			Scala 1 : 500

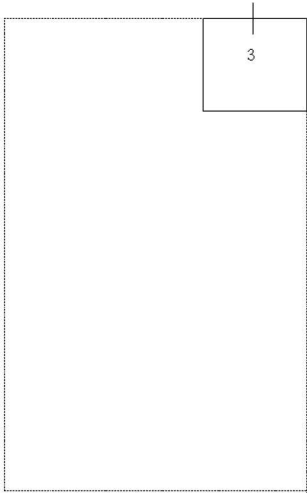

PIANO SEMINTERRATO

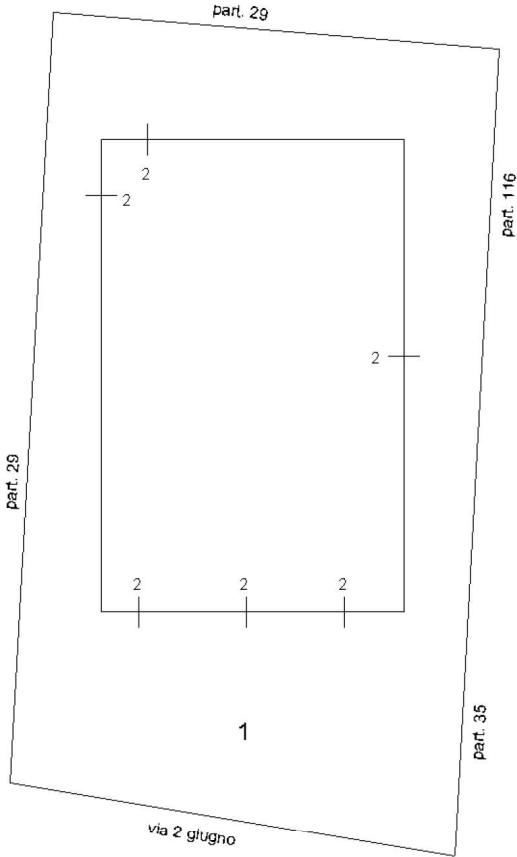

PIANO TERRA

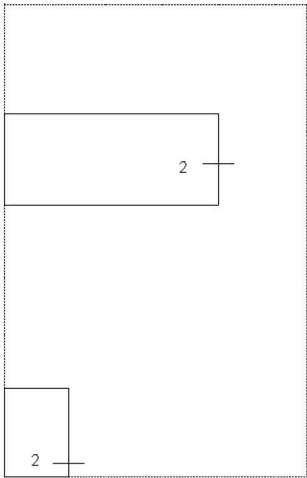

PIANO PRIMO

Ultima planimetria in atti



ACCERTAMENTO DELLA PROPRIETA' IMMOBILIARE URBANA ELENCO DEI SUBALTERNI ASSEGNATI

Comune	Sezione	Foglio	Particella	Tipo mappale	del:
MOGLIANO		11	157		

Sub	UBICAZIONE via/piazza	n.civ	Piani	Scala	Int	DESCRIZIONE
1	contrada moglianello	15	T			BCNC A TUTTI I SUB (CORTE)
2	contrada moglianello	15	T-1			LABORATORIO
3	contrada moglianello	15	S1			MAGAZZINO

Visura telematica



Agenzia del Territorio
CATASTO FABBRICATI
Ufficio Provinciale di
Macerata

Dichiarazione protocollo n. MC0104867del 21/04/2011

Planimetria di u.i.u. in Comune di Mogliano

Contrada Moglianello

civ. 15

Identificativi Catastali:

Sezione:

Foglio: 11

Particella: 157

Subalterno: 2

Compilata da:

Verdicchio Giovanni

Iscritto all'albo:


Ingegneri

Prov. Macerata

N. 216

Scheda n. 1


Scala 1:200

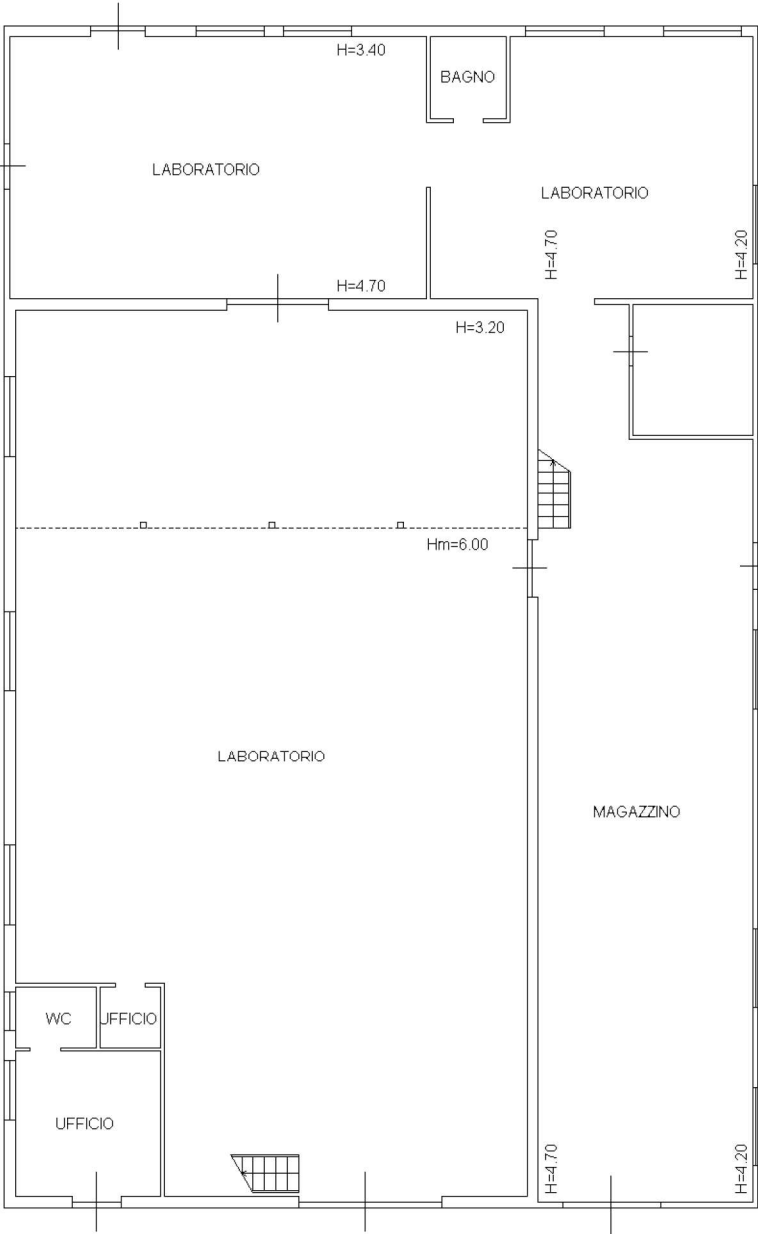

PIANO TERRA



PIANO PRIMO

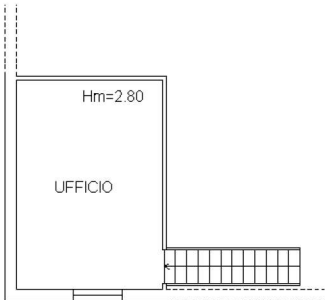

PIANO PRIMO

Ultima planimetria in atti

