

Agenzia delle Entrate
CATASTO FABBRICATI
Ufficio Provinciale di
Siena

Dichiarazione protocollo n. SI0009265 del 17/02/2026

Comune di Chiusi

Via Pozzarelli

civ. 9

Identificativi Catastali:

Sezione:

Foglio: 58

Particella: 149

Subalterno: 25

Compilata da:
Pieroni Laura

Iscritto all'albo:
Geometri


Prov. Siena

N. 907

Planimetria

Scheda n. 1



Scala 1:200

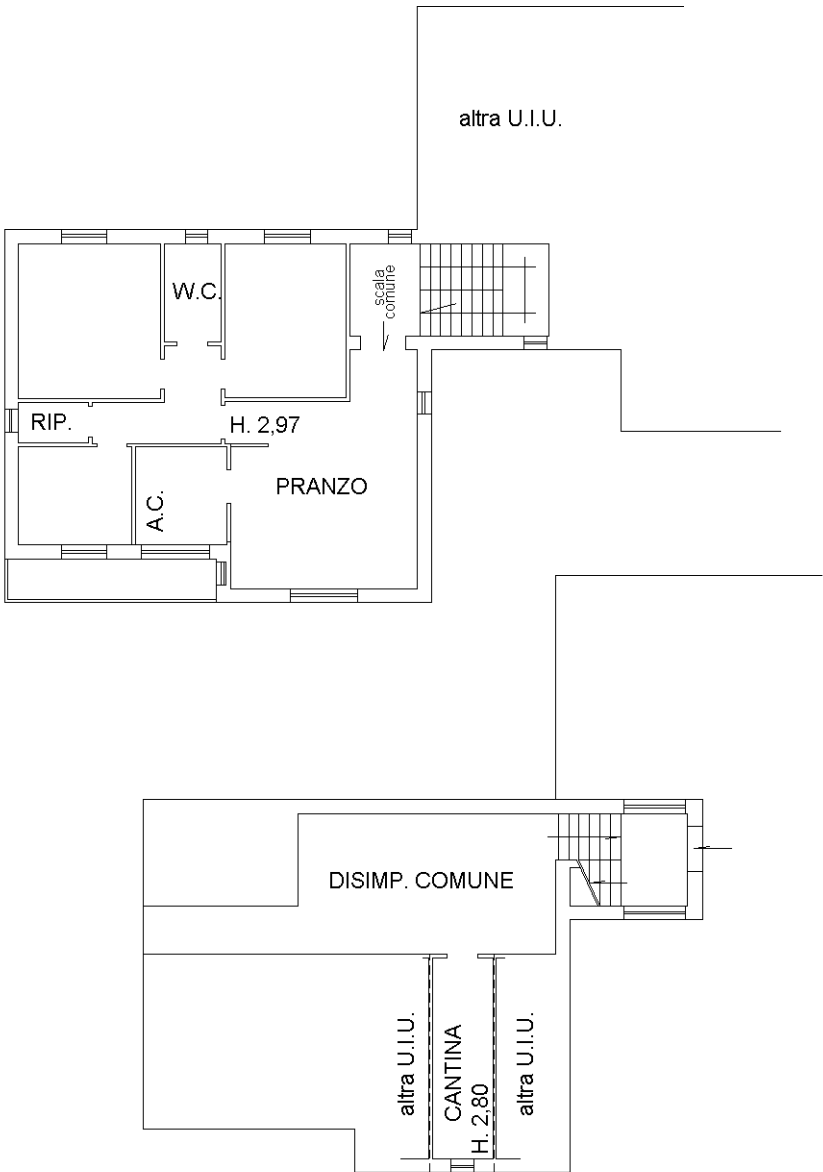

ESTRATTO DI MAPPA

SCALA 1:2000

F. 58 - p.lla 149

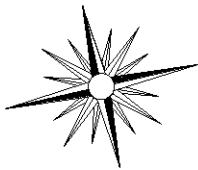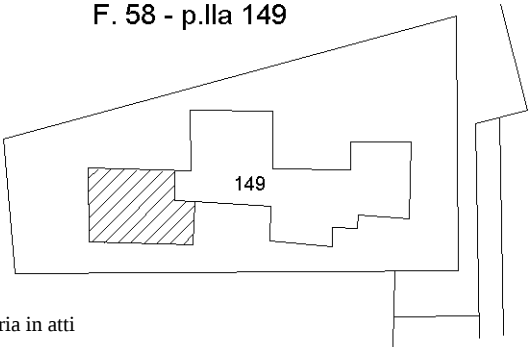

N

Ultima planimetria in atti