

Agenzia delle Entrate
CATASTO FABBRICATI
Ufficio Provinciale di
Salerno

Dichiarazione protocollo n. SA0067156 del 26/03/2018

Planimetria di u.i.u. in Comune di Scafati

Via Catapano

civ. SNC

Identificativi Catastali:

Sezione:

Foglio: 1

Particella: 1092

Subalterno: 1

Compilata da:

Comentale Gennaro

Iscritto all'albo:



Geometri

Prov. Salerno

N. 4420

Scheda n. 1

Scala 1:200

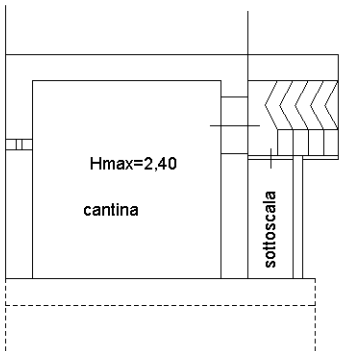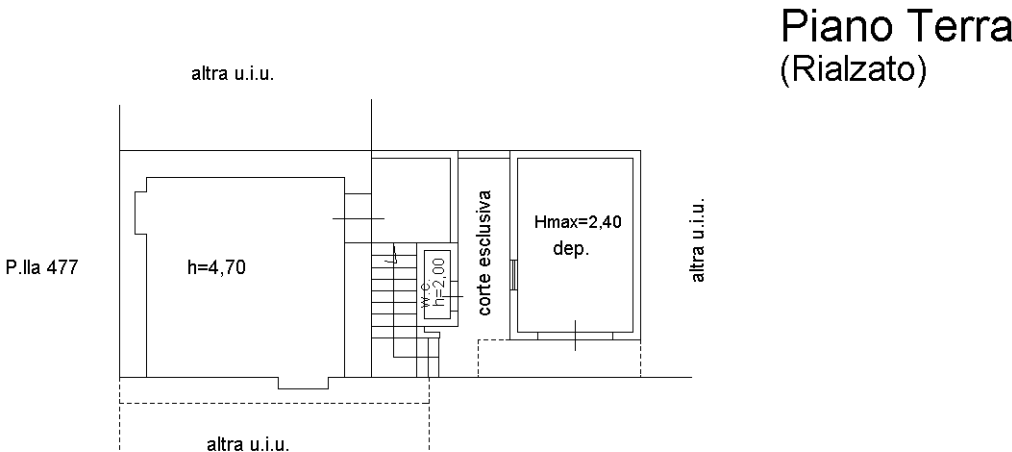

nord



Ultima planimetria in atti